


参考図

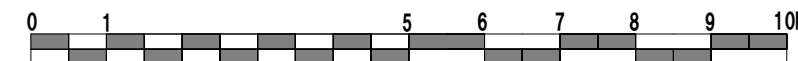

Cボックス 舞台平面図

公演日：  
公演名：

デザイナー：  
作図者：

※客席段差有仕様

縮尺  
1/100

2014. 11