



△避難誘導線

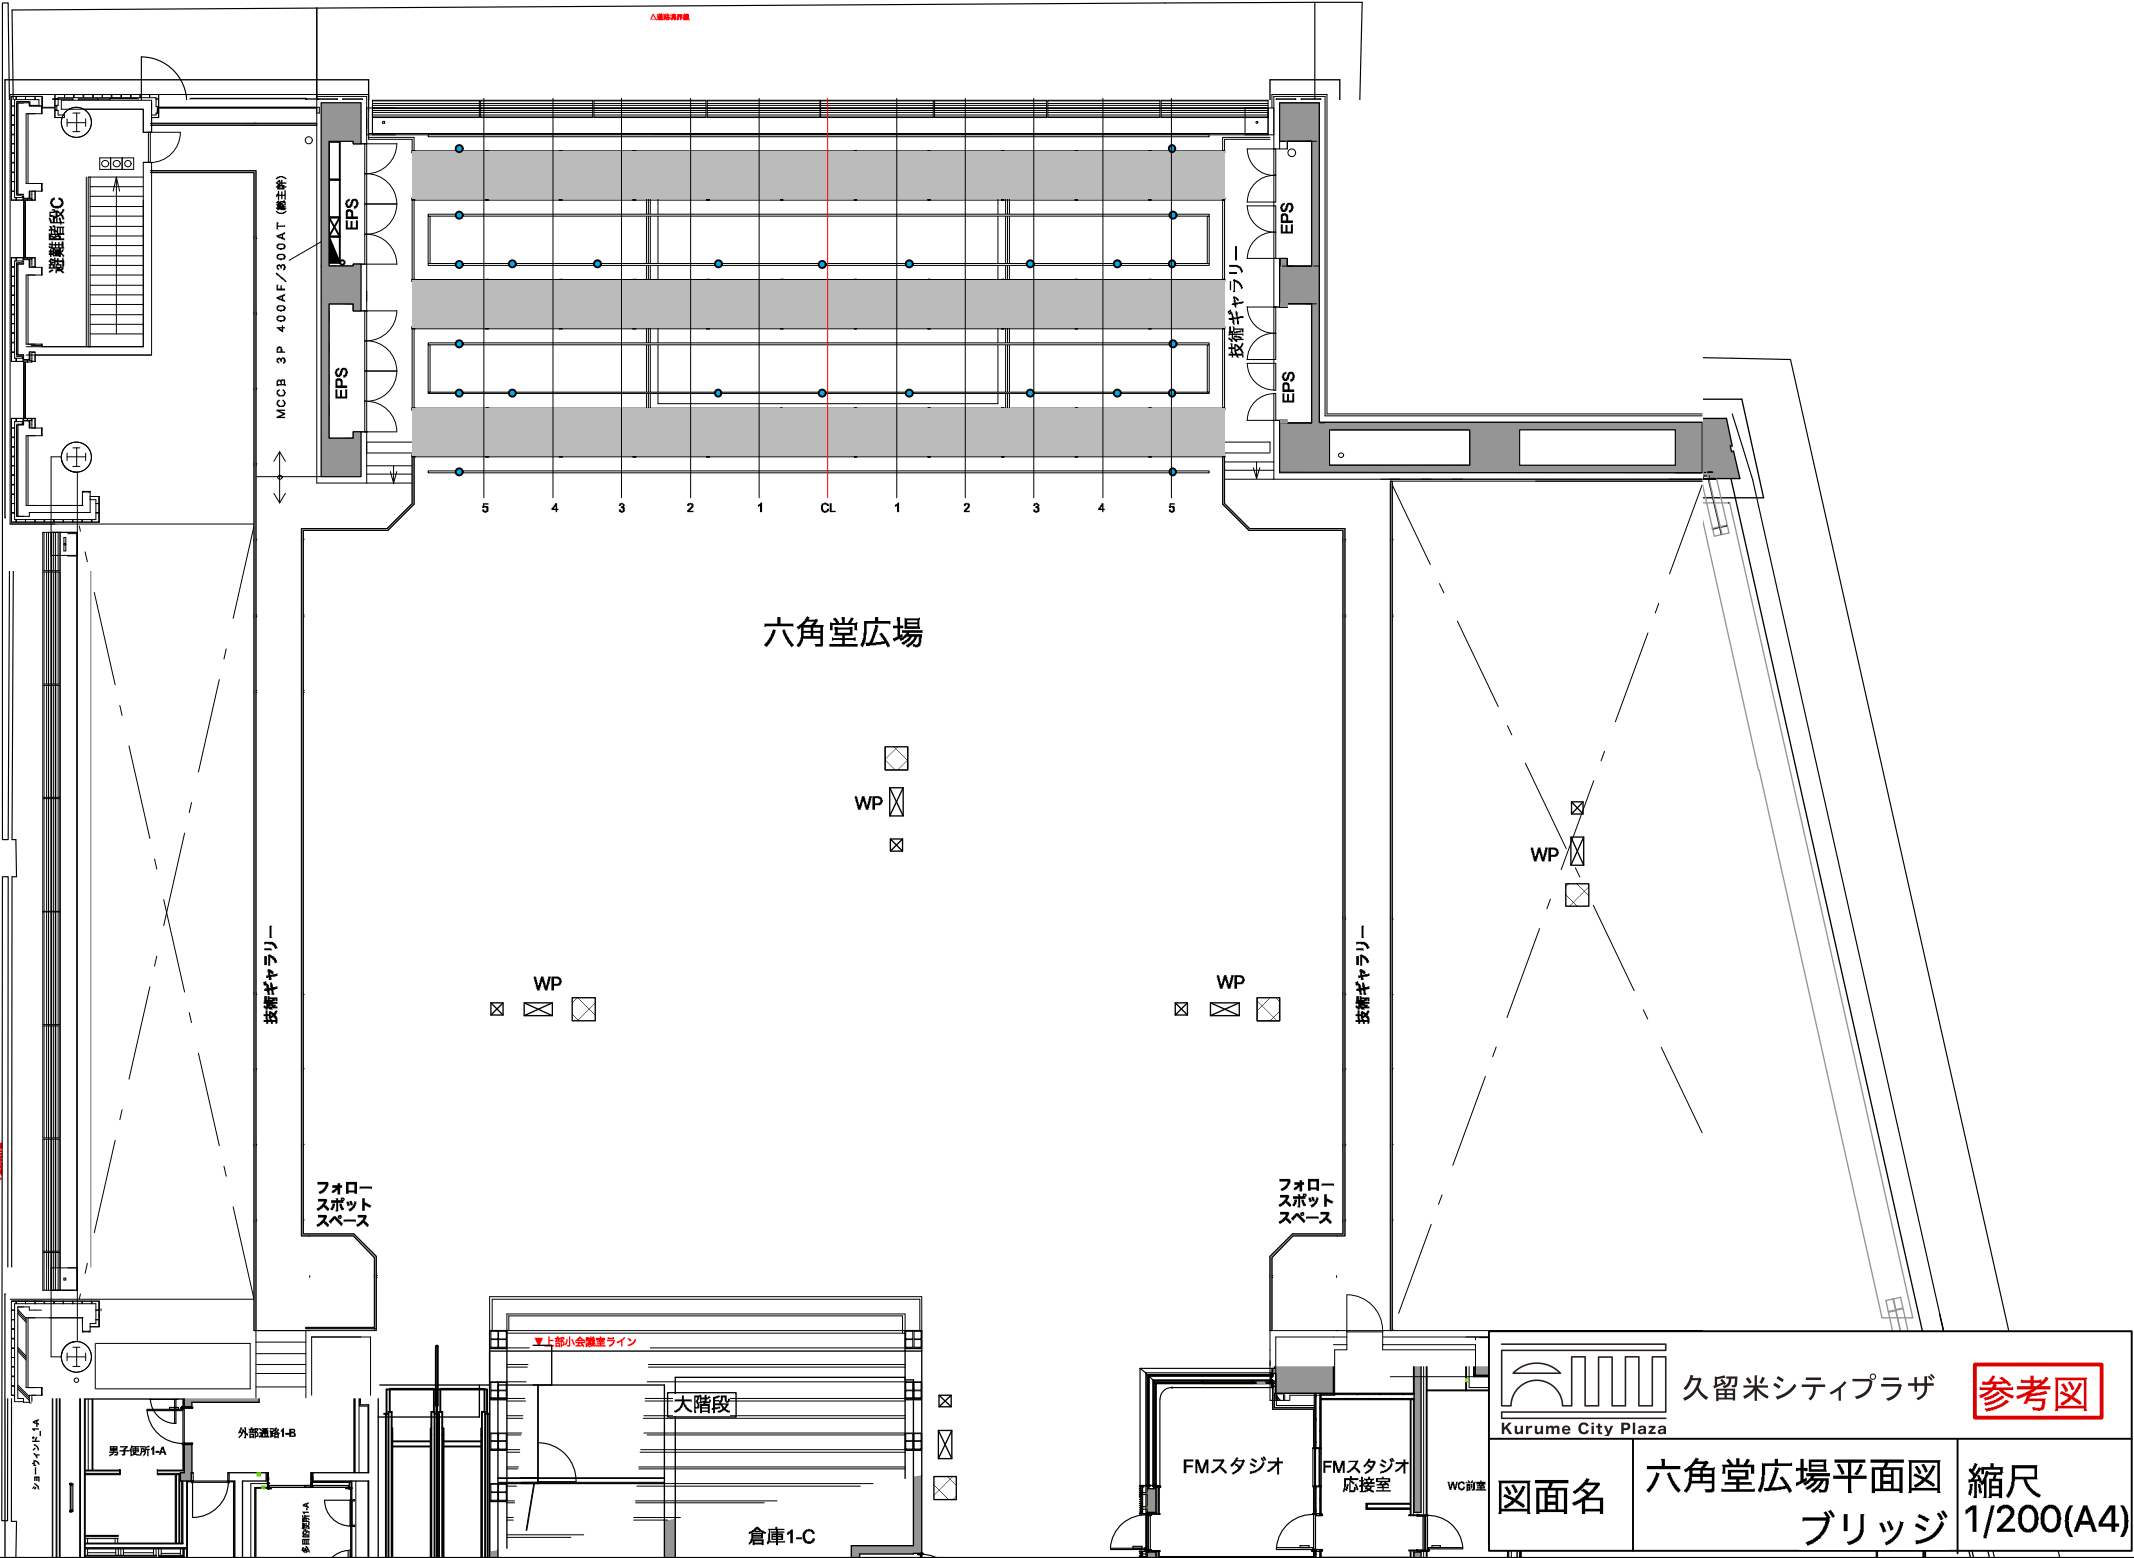

| | | |
|--|------------------|---|
|  久留米シティプラザ Kurume City Plaza | | <div style="border: 2px solid red; padding: 2px; display: inline-block;"> 参考図 </div> |
| 図面名 | 六角堂広場平面図 ブリッジ | 縮尺 1/200(A4) |