

設備点検  
スペース

展示室

展示室  
倉庫

2000

搬入用  
エレベーター




久留米シティプラザ

参考図

図面名

展示室 平面図  
全面仕様

縮尺  
1/100(A4)

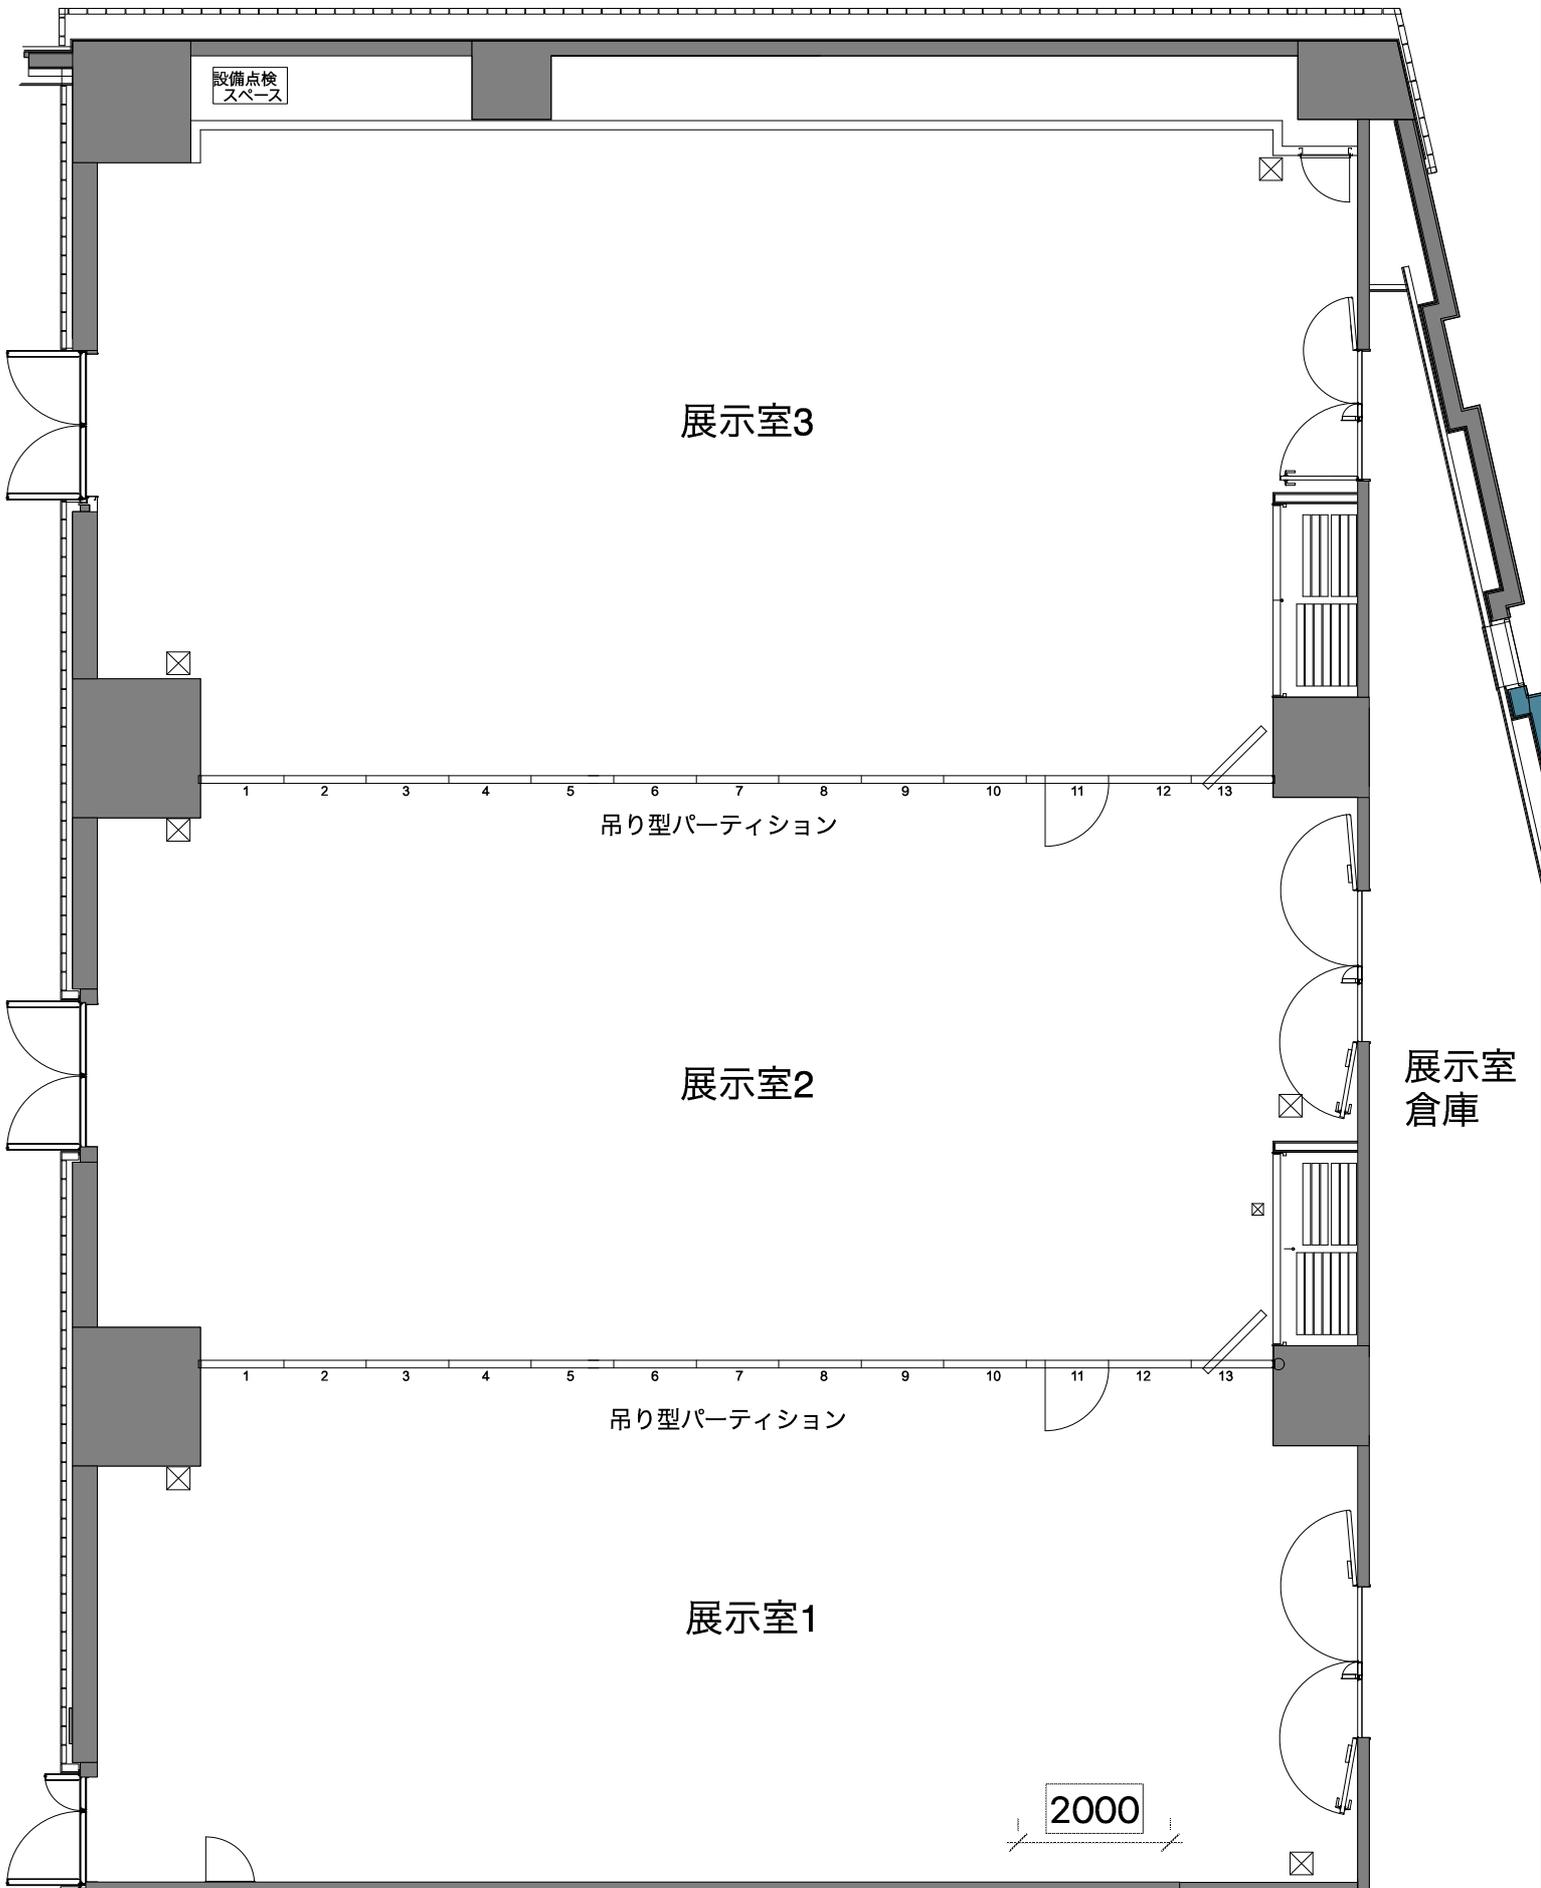

搬入用  
エレベーター




久留米シティプラザ

参考図

図面名

展示室 平面図  
分割仕様

縮尺  
1/100(A4)

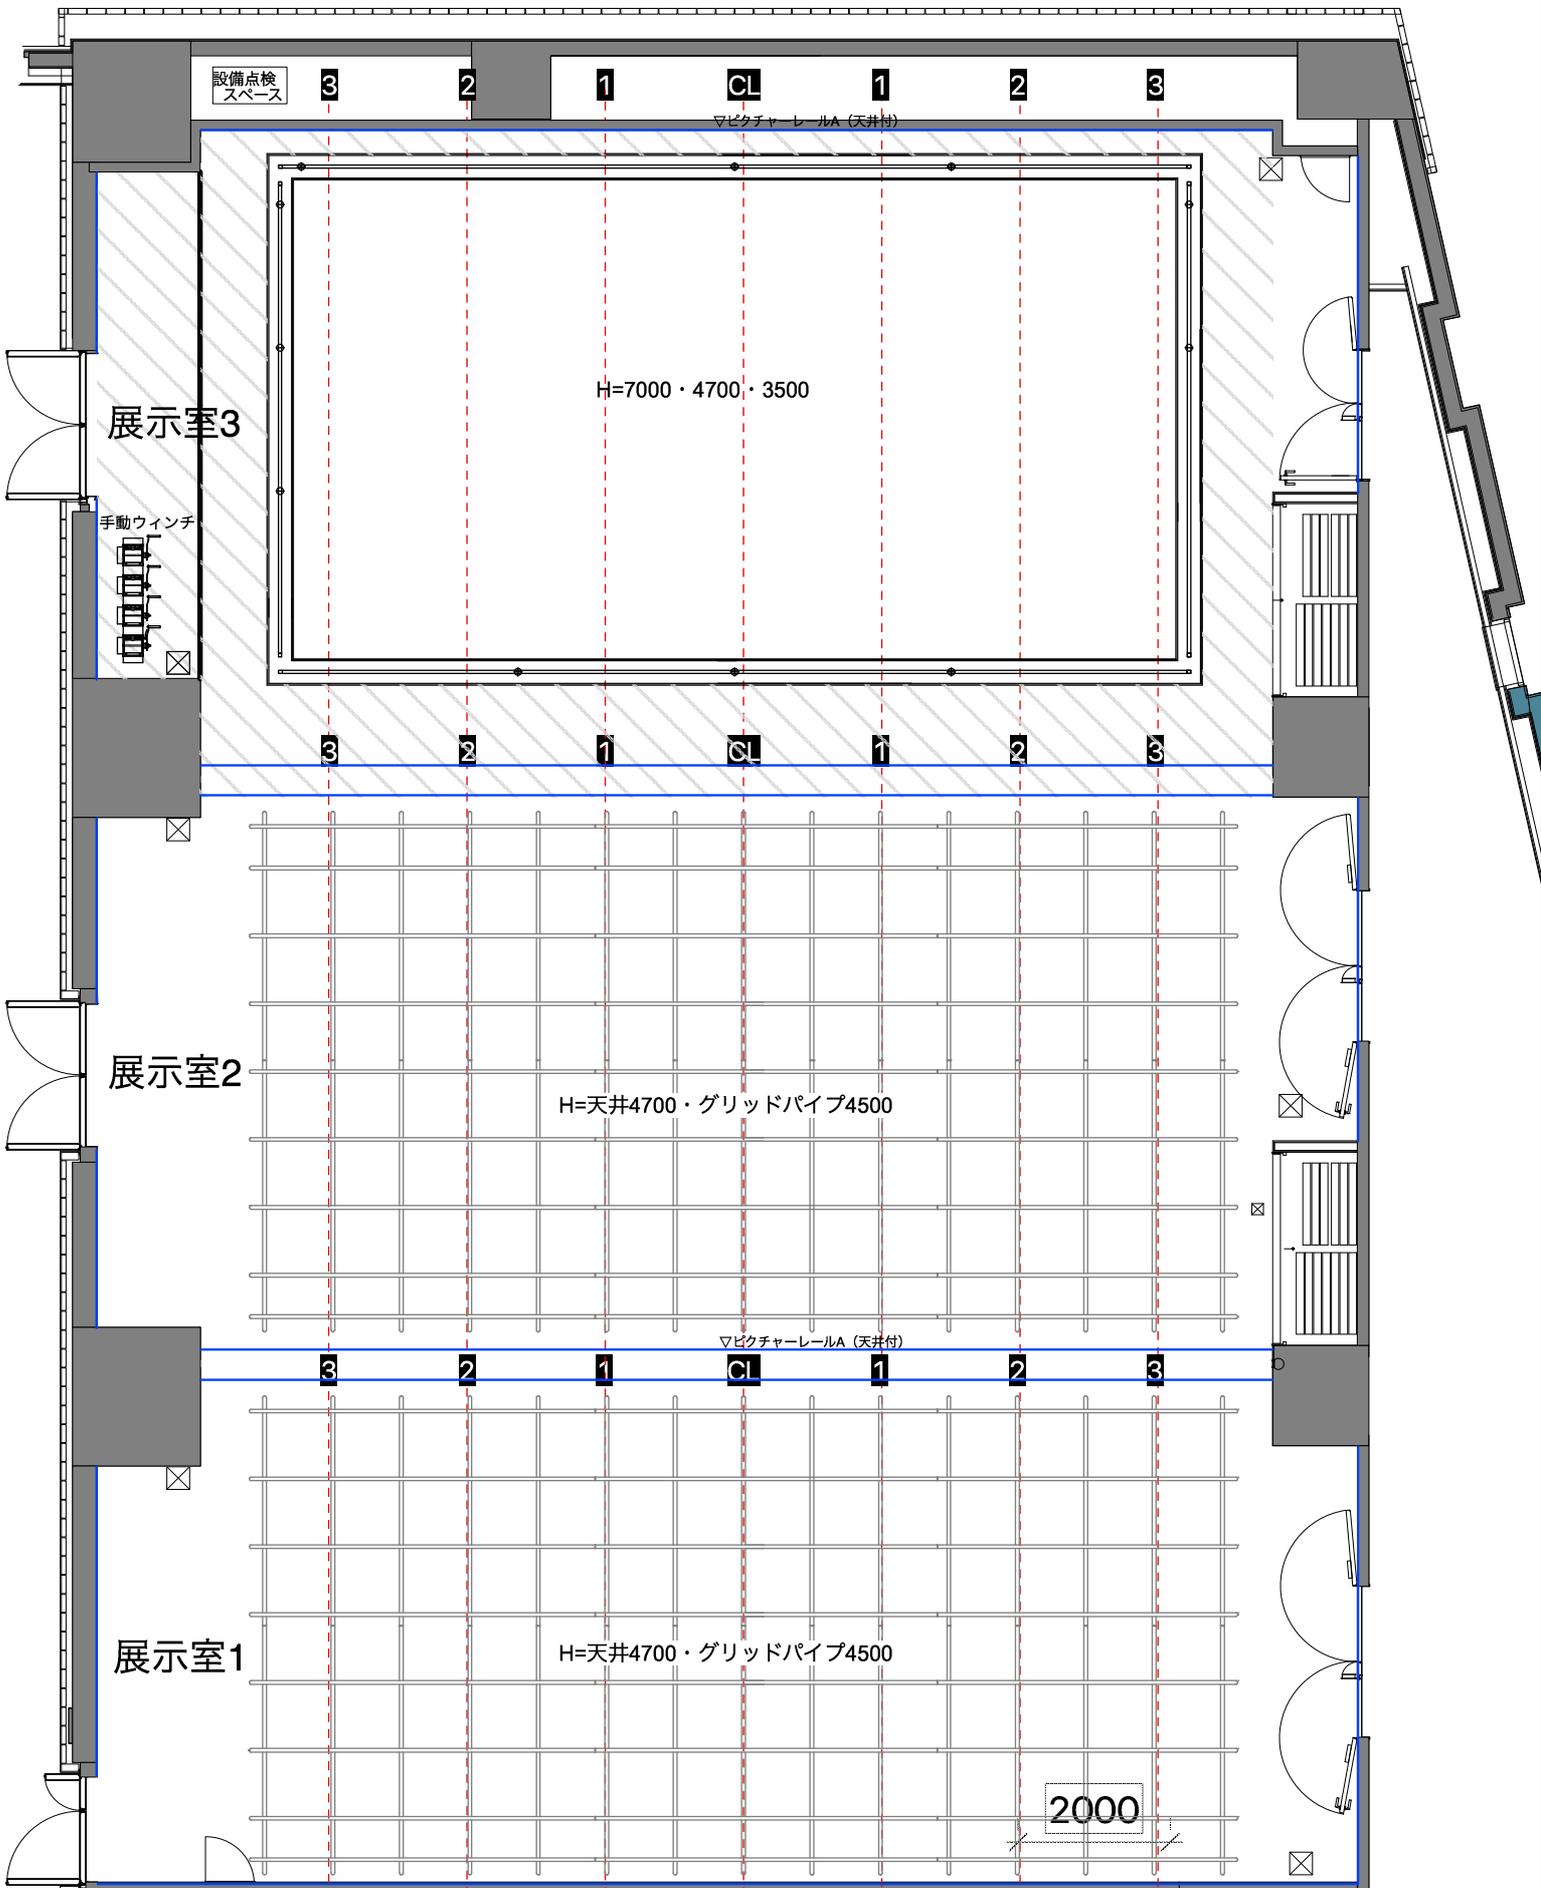

設備点検  
スペース

▽ピクチャーレールA (天井付)

展示室3

手動ウインチ

H=7000・4700・3500

展示室2

H=天井4700・グリッドパイプ4500

▽ピクチャーレールA (天井付)

展示室1

H=天井4700・グリッドパイプ4500

2000

搬入用  
エレベーター



久留米シティプラザ

参考図

図面名

展示室 平面図  
バトン

縮尺  
1/100(A4)


■展示室 電源盤・負荷設備数量表

番号	記号	名称	仕様	数量	回路数	DMX		容量 (kVA)	備考
						OUT	IN		
1	-	展示室用持込照明機器電源盤 (1、2、3室用)	入力 1φ3ω 105V/210V 60Hz 20kVA	3面	3			18.0	
			MCCB 3P 100AF/100AT × 1 (総主幹)						
			MCCB 2P 100AF/60AT × 1						
			C型60Aコンセント × 1個						
			MCCB 2P 50AF/20AT × 4個						
			C型20Aプラグ × 4個						
			MCCB 2P 50AF/20AT × 4個						
DMX信号出力コネクタ × 1	3								
MCCB 2P 50AF/20AT × 1 (DMXコネクタパッチ盤電源)			C室のみ設備						
2	-	天井コンセントボックス	C型20Aコンセント × 1個付 (調光1回路)	12個	12			24.0	
			パワコン × 1個付 (直1回路)						
			DMX信号出力コネクタ × 1個付						
合計				15	15		42.0		


■展示室 調光装置数量表

番号	記号	名称	仕様	数量	回路数	DMX		容量 (kVA)	備考
						OUT	IN		
1	-	DMXコネクタパッチ盤	DMX信号入力コネクタ × 1式	1式					
			DMX信号ミキサー (2In1Out) × 1台						
			DMX信号スプリッタ (1In4Out) × 1台						
			接続コネクタケーブル、テーブル付						
2	-	照明操作卓 [smart fade ML]	記憶数 288メモリー	3卓					接続コネクタケーブル、テーブル付
			メモリーデータ入力操作部 × 1式						
			マスターフェーダ × 1式						
			最大デバイス × 24台						
			アウトプット×2ユニバース(dmx1024)						
			外部記憶装置 (SD) × 1式						


■電源盤・負荷設備姿図

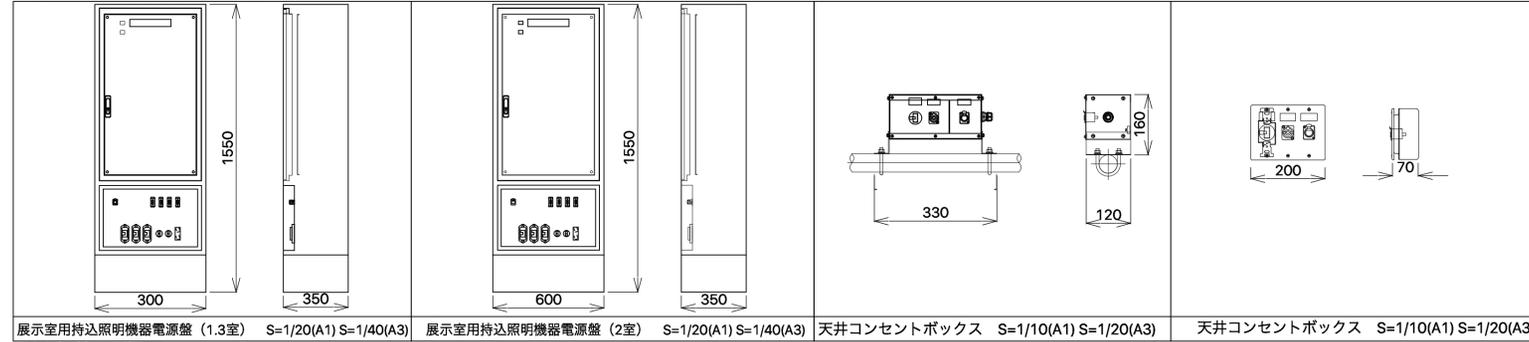

■調光装置姿図

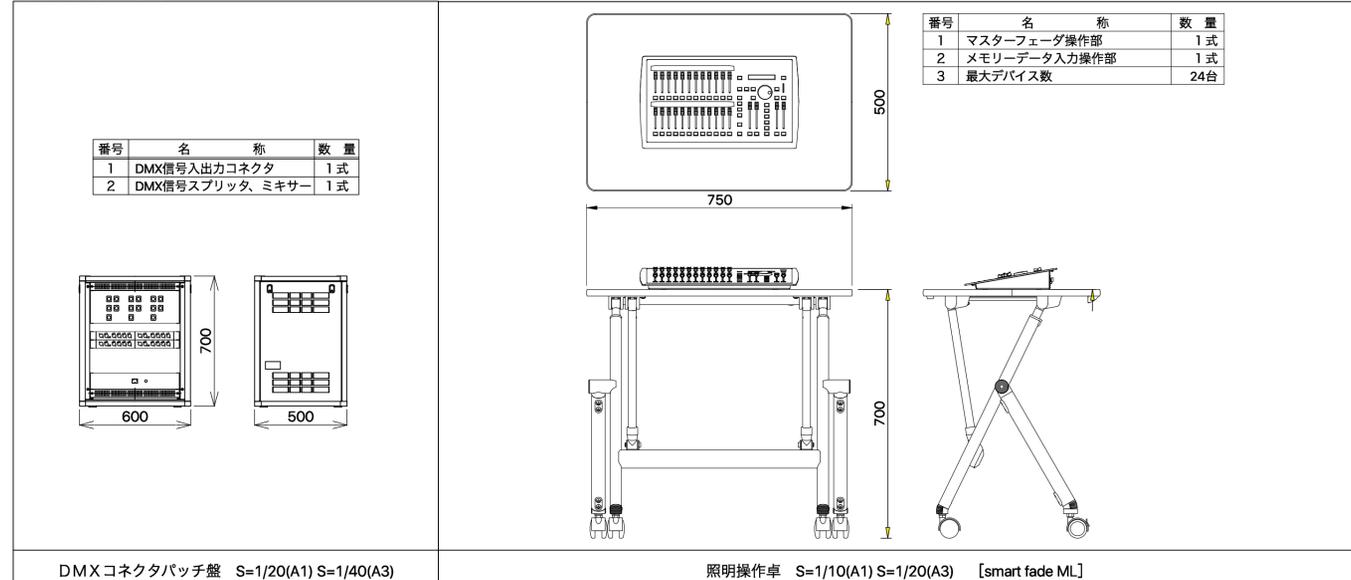

■システム系統図

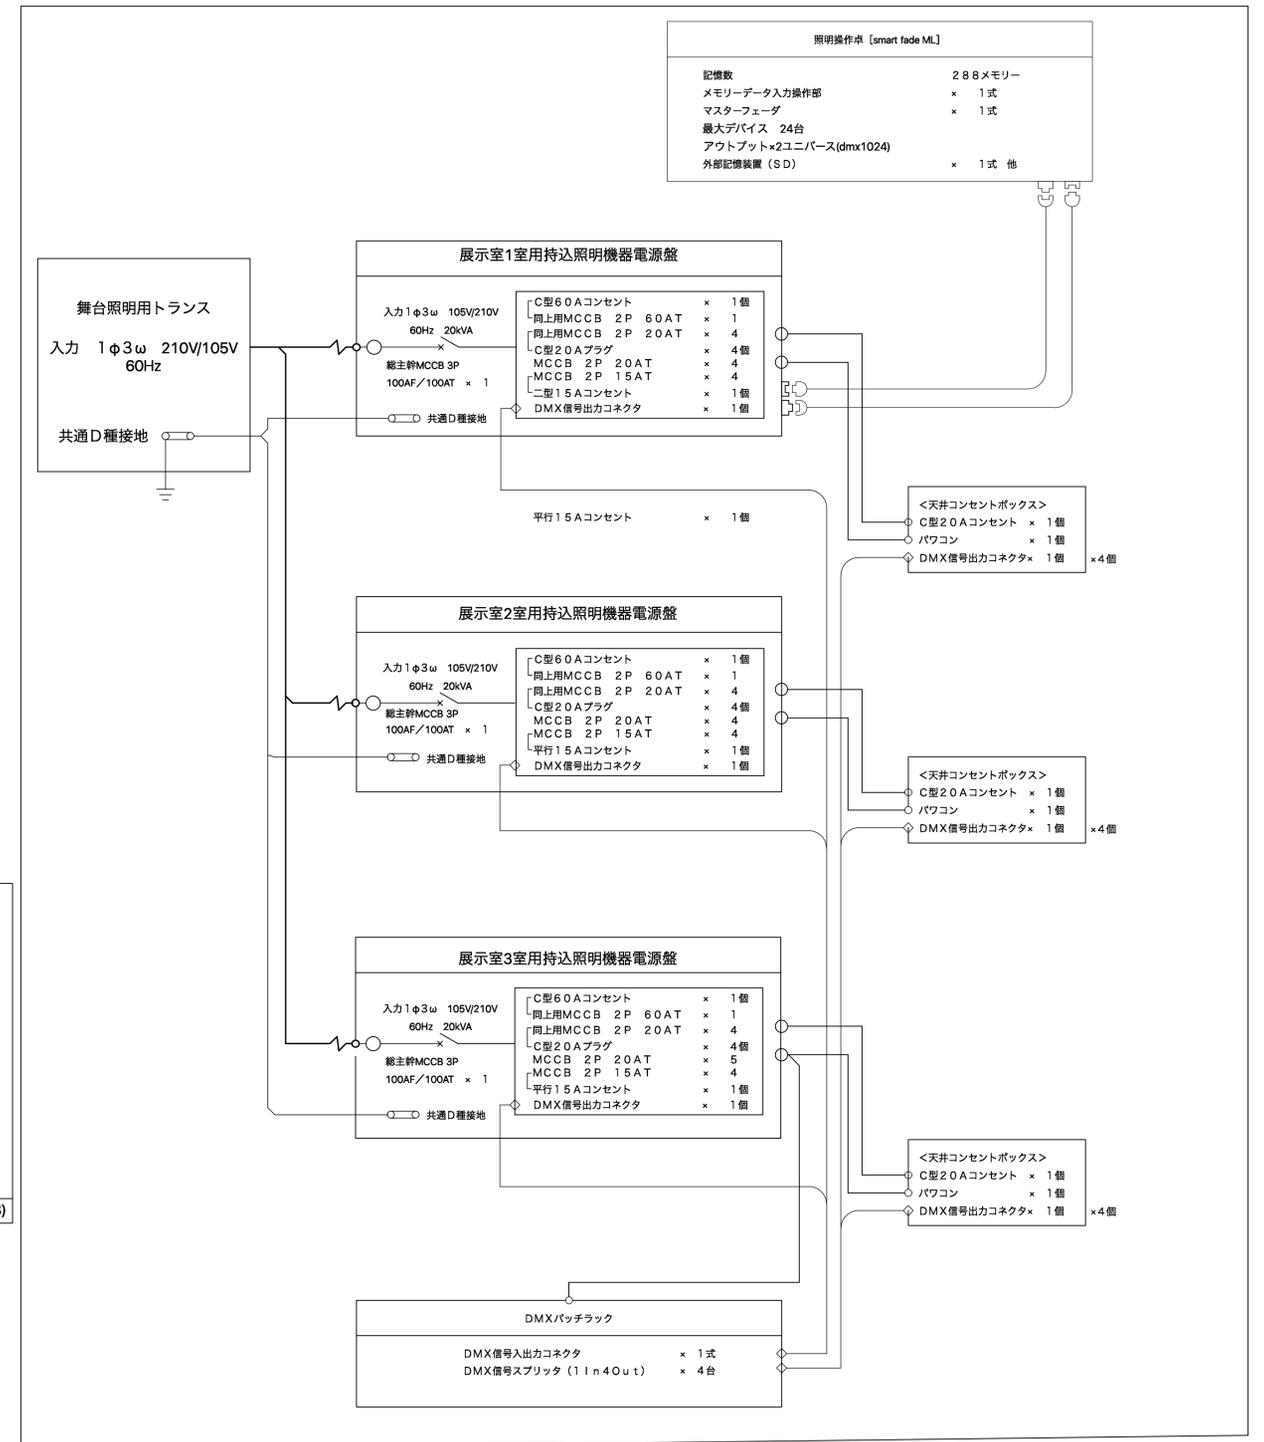

久留米シティプラザ 会議室・展示室・スタジオ 音響/映像機材リスト

2016.12.13更新

大会議室 (3部屋に各1台音響ワゴン設置、下記表は1部屋に対する機器台数を示す)							
音響/映像設備	項目	メーカー	型番	個数	備考		
常設スピーカー	シーリングスピーカー	YAMAHA	VXC6W	8	1部屋に8台 計24台		
大会議室 音響ワゴン (A) (B) (C) (計3台)	音響ミキサー	YAMAHA	MGP16X	1	MIC IN:10ch LINE IN:8 mono + 4stereo OUT:1 Stereo + 2 Aux + 4 Group		
	SS/CDレコーダー	TASCAM	SS-CDR200	2			
	ワイヤレスマイク (計2波)		SHURE	ULXD4D - AB	1	B帯2ch受信機	
				ULXD2/SM58-JB	2	B帯ワイヤレスハンド型送信機	
	ダイナミックマイク	SENNHEISER	e835S	2	スイッチ付		
	デジタルマルチスイッチャー	Panasonic	ET-YFB200	1			
ヘッドホン	YAMAHA	HPH-MT120	1				
マイクスタンド	卓上マイクスタンド	TOMOCA	DS20KB	2	フレキシブル型、ストレート型 1部屋に2本 計6本		
	ストレート型マイクスタンド	TOA	ST-310F	2	フリーストップ型 1部屋に2本 計6本		
移動型スピーカー	小型移動型スピーカー	YAMAHA	DXR12	2	1部屋に2台 計6台		
	スピーカースタンド	K&M	ST21300002B	2	1部屋に2本 計6本		
レーザービデオプロジェクター	レーザービデオプロジェクター	SONY	VPL-FHZ65	1	6,000ルーメン 天井固定型 1部屋に1台 計3台		
可動スクリーン	170型電動昇降スクリーン (固定)			1	W 3,661 × H 2,288 (16:10) 1部屋に1台 計3台		

中会議室 (3部屋に各1台音響ワゴン設置、下記表は1部屋に対する機器台数を示す)							
音響/映像設備	項目	メーカー	型番	個数	備考		
常設スピーカー	シーリングスピーカー	YAMAHA	VXC4W	2	1部屋に2台 計6台		
中会議室 音響ワゴン (A)	音響ミキサー	YAMAHA	MGP16X	1	MIC IN:10ch LINE IN:8 mono + 4stereo OUT:1 Stereo + 2 Aux + 4 Group		
	SS/CDレコーダー	TASCAM	SS-CDR200	2			
	赤外線ワイヤレスマイク (計2波)		audio-technica	ATIR-R84	1	4ch受信機	
				ATIR-D63	1	分配器	
				ATIR-T88	2	ハンド型送信機	
				ATIR-T85	1	2ピース送信機	
ヘッドホン	YAMAHA	HPH-MT120	1				
中会議室 音響ワゴン (B) (C)	音響ミキサー	YAMAHA	MGP16X	1	MIC IN:10ch LINE IN:8 mono + 4stereo OUT:1 Stereo + 2 Aux + 4 Group		
	SS/CDレコーダー	TASCAM	SS-CDR200	2			
	赤外線ワイヤレスマイク (計2波)		audio-technica	ATIR-R82	1	2ch受信機	
				ATIR-T88	2	ハンド型送信機	
ヘッドホン	YAMAHA	HPH-MT120	1	2ピース送信機			
有線マイク	ダイナミックマイク	SENNHEISER	e835S	2	スイッチ付 1部屋に2本 計6本		
マイクスタンド	卓上マイクスタンド	TOMOCA	DS20KB	2	フレキシブル型、ストレート型 1部屋に2本 計6本		
	ストレート型マイクスタンド	TOA	ST-310F	1	フリーストップ型 1部屋に1本 計3本		
移動型スピーカー	小型移動型スピーカー	YAMAHA	DXR10	2	1部屋に2台 計6台		
	同上スピーカースタンド	K&M	ST21300002B	2	1部屋に2本 計6本		
中会議室ビデオプロジェクター	DLPビデオプロジェクターC	Panasonic	PT-DZ770	1	7,000ルーメン 天井固定型		
可動スクリーン	120型手動昇降スクリーン (固定)			1	W 2,584 × H 1,615 (16:10) 中会議室3のみ		

小会議室 (音響ワゴン1台設置)							
音響/映像設備	項目	メーカー	型番	個数	備考		
常設スピーカー	シーリングスピーカー	YAMAHA	VXC4W	6			
小会議室 音響ワゴン	音響ミキサー	YAMAHA	MGP16X	1	MIC IN:10ch LINE IN:8 mono + 4stereo OUT:1 Stereo + 2 Aux + 4 Group		
	SS/CDレコーダー	TASCAM	SS-CDR200	2			
	赤外線ワイヤレスマイク (計2波)		audio-technica	ATIR-R82	1	2ch受信機	
				ATIR-T88	2	ハンド型送信機	
				ATIR-T85	1	2ピース送信機	
ヘッドホン	YAMAHA	HPH-MT120	1				
有線マイク	ダイナミックマイク	SENNHEISER	e835S	2	スイッチ付		
マイクスタンド	卓上マイクスタンド	TOMOCA	DS20KB	1	フレキシブル型、ストレート型		
	ストレート型マイクスタンド	TOA	ST-310F	1	フリーストップ型		
移動型スピーカー	小型移動型スピーカー	YAMAHA	DXR10	2			
	同上スピーカースタンド	K&M	ST21300002B	2			
可動スクリーン	120型手動昇降スクリーン (固定)			1	W 2,584 × H 1,615 (16:10) 小会議室1のみ		

展示室 (3部屋に各1台音響ワゴン設置、下記表は1部屋に対する機器台数を示す)							
音響設備	項目	メーカー	型番	個数	備考		
常設スピーカー	シーリングスピーカー	YAMAHA	VXC8W	4	1部屋に4台 計12台		
展示室 音響ワゴン (A) (B) (C) (計3台)	音響ミキサー	YAMAHA	MGP16X	1	MIC IN:10ch LINE IN:8 mono + 4stereo OUT:1 Stereo + 2 Aux + 4 Group		
	SS/CDレコーダー	TASCAM	SS-CDR200	2			
	ワイヤレスマイク (計2波)		SHURE	ULXD4D - AB	1	B帯2ch受信機	
				ULXD2/SM58-JB	2	B帯ワイヤレスハンド型送信機	
	ヘッドホン	YAMAHA	HPH-MT120	1			
有線マイク	ダイナミックマイク	SENNHEISER	e835S	2	スイッチ付 1部屋に2本 計6本		
マイクスタンド	卓上マイクスタンド	TOMOCA	DS20KB	2	フレキシブル型、ストレート型 1部屋に2本 計6本		
	ストレート型マイクスタンド	TOA	ST-310F	1	フリーストップ型 1部屋に1本 計3本		
移動型スピーカー	小型移動型スピーカー	YAMAHA	DXR12	2	1部屋に2台 計6台		
	同上スピーカースタンド	K&M	ST21300002B	2	1部屋に2本 計6本		

スタジオ						
音響設備	項目	メーカー	型番	個数	備考	
音響ワゴン (計2セット)	デジタルミキサー卓	YAMAHA	01V96i	1	IN:16ch OUT:1 Stereo + 4 OMNI OUT	
	MD/CDレコーダー	TASCAM	MD-CD1BMKⅢ	1		
	パワードスピーカー	YAMAHA	DXR12	2	2way LF:12インチ HF:1.4インチ	
アナログミキサー卓	移動型ミキサー卓C	YAMAHA	MGP24X	1	MIC IN:16ch LINE IN:16 mono + 4 stereo OUT:1 Stereo + 1 Mono + 6 Aux + 4 Group	
	移動型ミキサー卓D	YAMAHA	MGP12X	1	MIC IN:6ch LINE IN:4 mono + 4 stereo OUT:1 Stereo + 2 Aux + 4 Group	
有線マイク	ダイナミックマイク	SHURE	SM58SE	8	スイッチ付	
マイクスタンド	ブーム型マイクスタンド	K&M	ST210/2B	8		
ポータブルPAセット (計2セット)	ポータブルPAシステム	YAMAHA	STAGEPAS 400i	1	2way LF:8インチ HF:1インチ 2台 着脱式アンプ内蔵8chミキサー 1台	
	スピーカースタンド	K&M	ST21300002B	2		
移動型パワードスピーカー	小型移動型スピーカー	YAMAHA	DXR12	4	2way LF:12インチ HF:1.4インチ 音響ワゴンと共用	
	小型サブウーハー	YAMAHA	DXS15	4	15インチ	



久留米シティプラザ

〒830-0031

福岡県久留米市六ツ門町8-1 TEL 0942-36-3085(舞台技術課直通) FAX 0942-36-3087

- ・共有機材には優先順位があります。使用する際は事前に必ずお問い合わせください。その他の機材の劇場間の移動はご連絡をお願いします。
- ・調光器について  
全て移動型になってます。  
トランジスタ制御の為、ミラーボール、エフェクトマシン等のモーター、LED機器等の使用は調光器が破損しますので直電源での使用をお願いします。(白熱灯以外の使用禁止)  
2Kw20Aコンセントが8口(4回路)ですが60Aプラグ入力の為、負荷容量は6Kw以下になります。
- ・ムービングライト等の動作不良による公演損害等のクレームには一切お答えできませんのでご承知ください。
- ・機材・ケーブル等の移動・復帰は利用される方をお願いします。
- ・アッパー・ホリゾンライト・ロー・ホリゾンライト・ボウダーライト以外のカラーフィルターは原則持ち込みをおねがいします。

### 久留米シティプラザ 展示室 照明機材リスト/基本セット内訳

展示室					
常設機材	項目	型番	仕様	個数	備考(設置場所)
照明操作卓	主卓	ETC smartfadeML	メモリーフェーダー 最大48ch	3	バントリー
			DMX出力 512×2(1024)		
			チャンネルフェーダー 24本×2ページ+24本(ムービングなどのデバイス)		
			エンコーダー3		
			LCDディスプレイ2		
			メモリー288		
			シーケンス144 (12本×12ページ) シーケンスステップ24		
			キュー1 キューステップ199		
スポットライト	LED PAR	ETC-SELD22	PAR型LEDライト	30	バトン常設
移動機材					
スポットライト	SouceFour mini	ETC-MINI-LE-0	小型エリプソイダルリフレクタ	40	バントリー
ケーブル各種	平行15A 4口 テーブルタップ	パワコンケーブル	5m	20	バントリー
			2m	30	バントリー
			3m	20	バントリー
			5m	20	バントリー
			10m	30	バントリー
アクセサリ類	丸台ベース	SR	松村電機	4	バントリー
	丸台スタンド	SP-2	松村電機	4	バントリー
	ロースタンド	SP-2-S	松村電機	4	バントリー
ダンブラケース	LED PAR用	6灯用		12	バントリー

基本セット(1部屋)	
LEDライト(57w ETC-SELD22)	10台
LED操作卓(スマートフェードML)	1台



久留米シティプラザ

〒830-0031  
福岡県久留米市六ツ門町8-1  
TEL 0942-36-3085(舞台技術課直通)  
FAX 0942-36-3087

※共有備品には優先順位があります。

ご使用日が他と重なる場合にはお貸し出しできない場合がございますのでご了承下さい。

※9番街区(六角堂広場、展示室、会議室など)にての使用をご希望の場合は、事前にお問い合わせ下さい。

## 久留米シティプラザ 舞台共有備品リスト 1/2

共有備品					
共有備品	項目	サイズ(mm)・型番	個数	単位	備考
平台	平台(杉板) 6×6	1818×1818×121	10	台	
	平台(杉板) 4×6	1212×1818×121	10	台	
	平台(杉板) 3×6	909×1818×121	10	台	
	平台(合板) 6×6	1818×1818×121	16	台	
	平台(合板) 4×6	1212×1818×121	20	台	
	平台(合板) 3×6	909×1818×121	70	台	
	平台(合板) 2×6	606×1818×121	18	台	
	平台(合板) 3×4	909×1212×121	8	台	
	平台(合板) 3×3	909×909×121	8	台	
箱馬	箱馬(大)	303×515×182	90	個	
	箱馬(中)	303×303×182	70	個	
	箱馬(小)	303×303×91	150	個	
開き足	開き足(4尺幅)	H=636用	10	台	
	開き足(4尺幅)	H=848用	10	台	
	開き足(3尺幅)	H=636用	10	台	
	開き足(3尺幅)	H=848用	10	台	
人形	人形(9尺)	H=2727	40	本	
	人形(6尺)	H=1818	40	本	
箱階段	箱階段(三段)	909×909×636	4	台	
	箱階段(二段)	909×606×424	6	台	
	箱階段(一段)	909×303×212	6	台	
上敷	上敷(10間)	909×18180	5	本	
	上敷(8間)	909×14544	3	本	
	上敷(4間)	909×7272	12	本	
	上敷(2間)	909×3636	16	本	
	上敷(1間)	909×1818	8	本	
屏風	金屏風	754×2424×6曲	3	双	
	銀屏風	754×2424×6曲	1	双	
	鳥の子屏風	754×2424×6曲	2	双	
毛氈	緋毛氈(大)	1800×12726	2	枚	※フェルト生地
	緋毛氈(中)	1720×3636	8	枚	
	緋毛氈(小)	1720×1818	4	枚	
	紺毛氈(大)	1800×12726	2	枚	※フェルト生地
	紺毛氈(中)	1720×3636	8	枚	
	紺毛氈(小)	1720×1818	4	枚	
座布団	長座布団	545×3636	8	枚	
	長座布団	545×1818	4	枚	
	高座用座布団(赤)	700×750	2	枚	
	高座用座布団(紫)	700×750	2	枚	
スチールデッキ	スチールデッキ 4×6	1212×1818×182	35	台	
	スチールデッキ 4×4	1212×1212×182	4	台	
	スチールデッキ 3×3	909×909×182	18	台	
	スチールデッキ 2×6	606×1818×182	6	台	
	スチールデッキ 3×6	909×1818×182	90	台	



久留米シティプラザ

Kurume City Plaza

〒830-0031

福岡県久留米市六ツ門町8-1

TEL 0942-36-3085(舞台技術課直通)

FAX 0942-36-3087

## 久留米シティプラザ 舞台共有備品リスト 1/2

共有備品					
共有備品	項目	サイズ(mm)・型番	個数	単位	備考
指揮者用備品	指揮者台	1200×900×303	2	台	
	指揮者用譜面台	松尾楽器 CD104	1	台	
	指揮者用譜面台	ウエンガー F-213BR	1	台	
	指揮者椅子	ヤマハ BD-C40	1	脚	
譜面台	演奏者用譜面台	ウエンガー クラシック50型	150	台	
	折りたたみ譜面台	ヤマハ MS-303AL	50	台	
演奏椅子	演奏者用椅子	ウエンガー C-204	120	脚	
	コントラバス用椅子	ウエンガー C-210BB	15	脚	
	ピアノ椅子 (背あり)	ヤマハ No.5	16	脚	
	ピアノ椅子 (背なし)	JANSEN&SON社製	3	脚	
太鼓	大太鼓	1.7尺長胴太鼓	1	台	
ピアノ	国内製グランドピアノ	ヤマハCFX	1	台	フルコンサート グランドホール優先
	外国製グランドピアノ	スタンウェイD274	1	台	フルコンサート グランドホール優先
	外国製グランドピアノ	スタンウェイD227	1	台	セミコンサート 久留米座優先
	ピアノ補助ペダル	ヤマハHP-705	1	台	
トラス	アルミ角トラス	450×450×3600	6	本	
	アルミ角トラス	450×450×1800	2	本	
	アルミ平トラス	308×3600	7	本	
	アルミ平トラス	308×1800	2	本	
バレエ	バレエスタンド	H=750~1100	28	台	
	バレエバー	L=3000	14	本	
その他	長机 (A)	1800×600×700	28	台	白色
	長机 (B)	1800×450×700	10	台	茶色
	折りたたみ椅子	アイチ MILO-P-BK	170	脚	
	姿見	三面鏡ショップ YD100	8	台	
	ドライアイスマシン	オンステージ手動A型	2	台	3kWヒーター×2 30AC電プラグ×2 ドライアイス容量10-20Kg
	プログラムスタンド	H=1515	3	台	



久留米シティプラザ

Kurume City Plaza

〒830-0031

福岡県久留米市六ツ門町8-1

TEL 0942-36-3085(舞台技術課直通)

FAX 0942-36-3087