



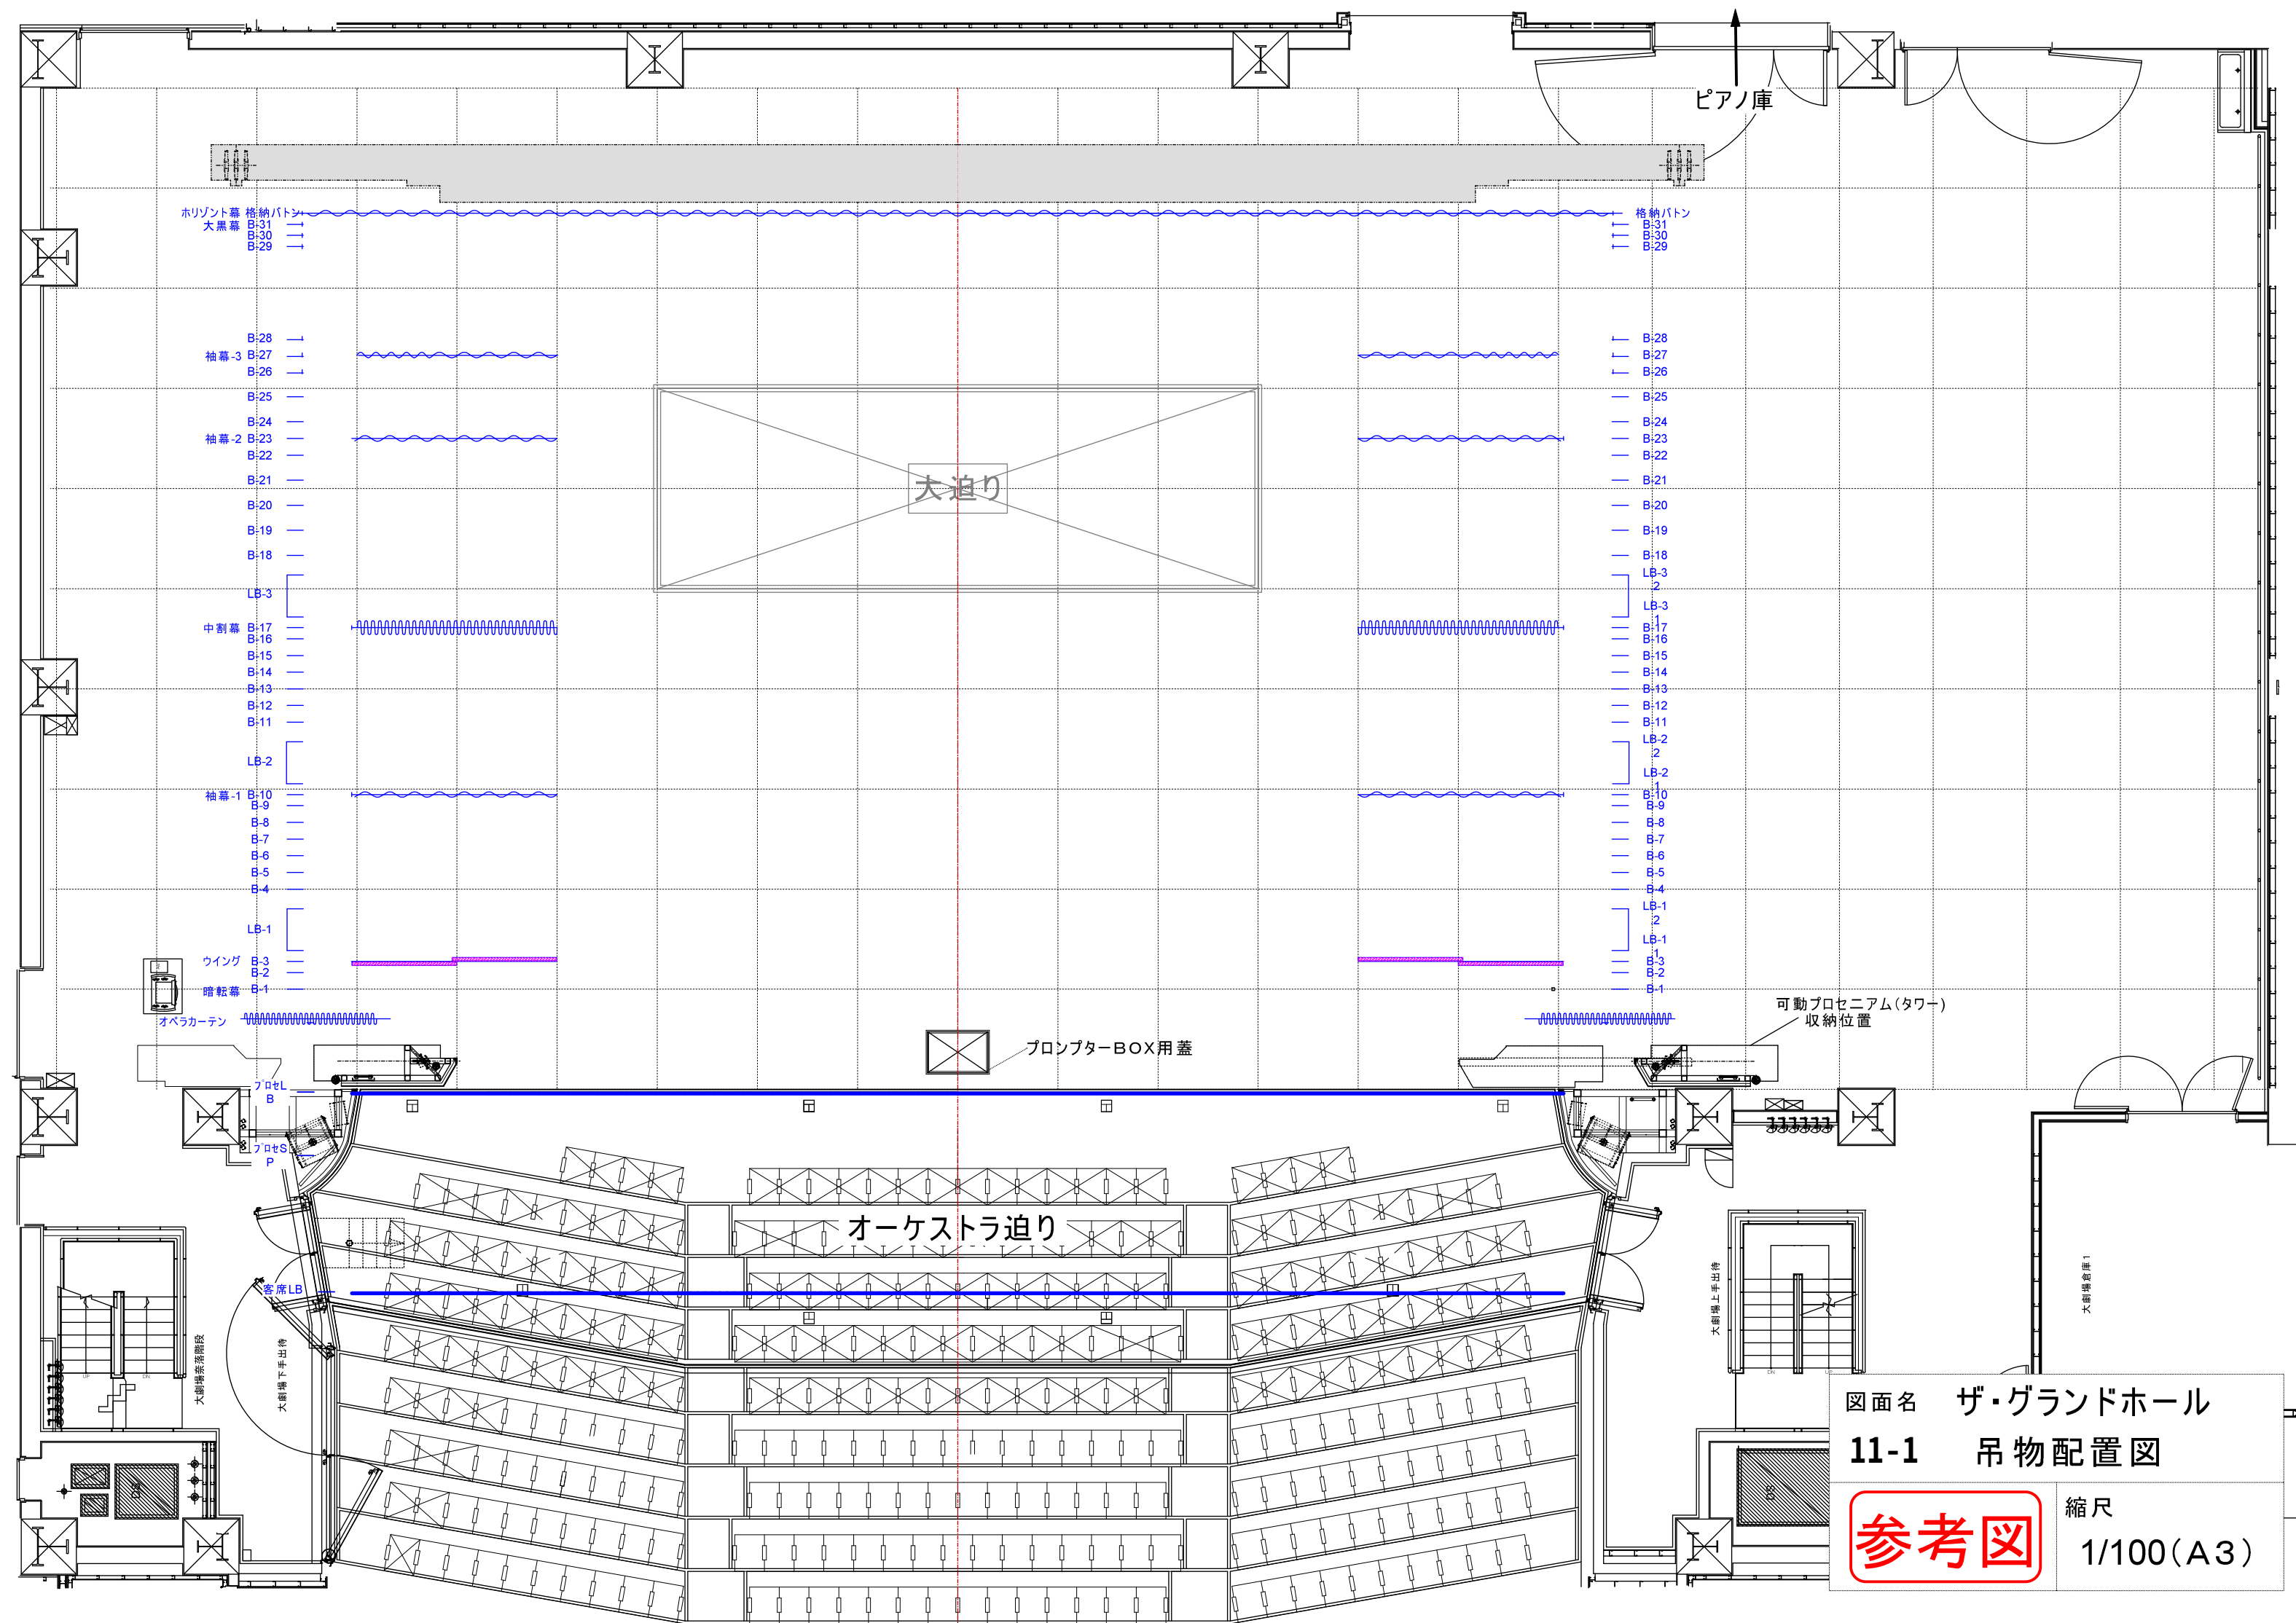

図面名 ザ・グランドホール
11-1 吊物配置図


参考図


縮尺 1/100(A3)

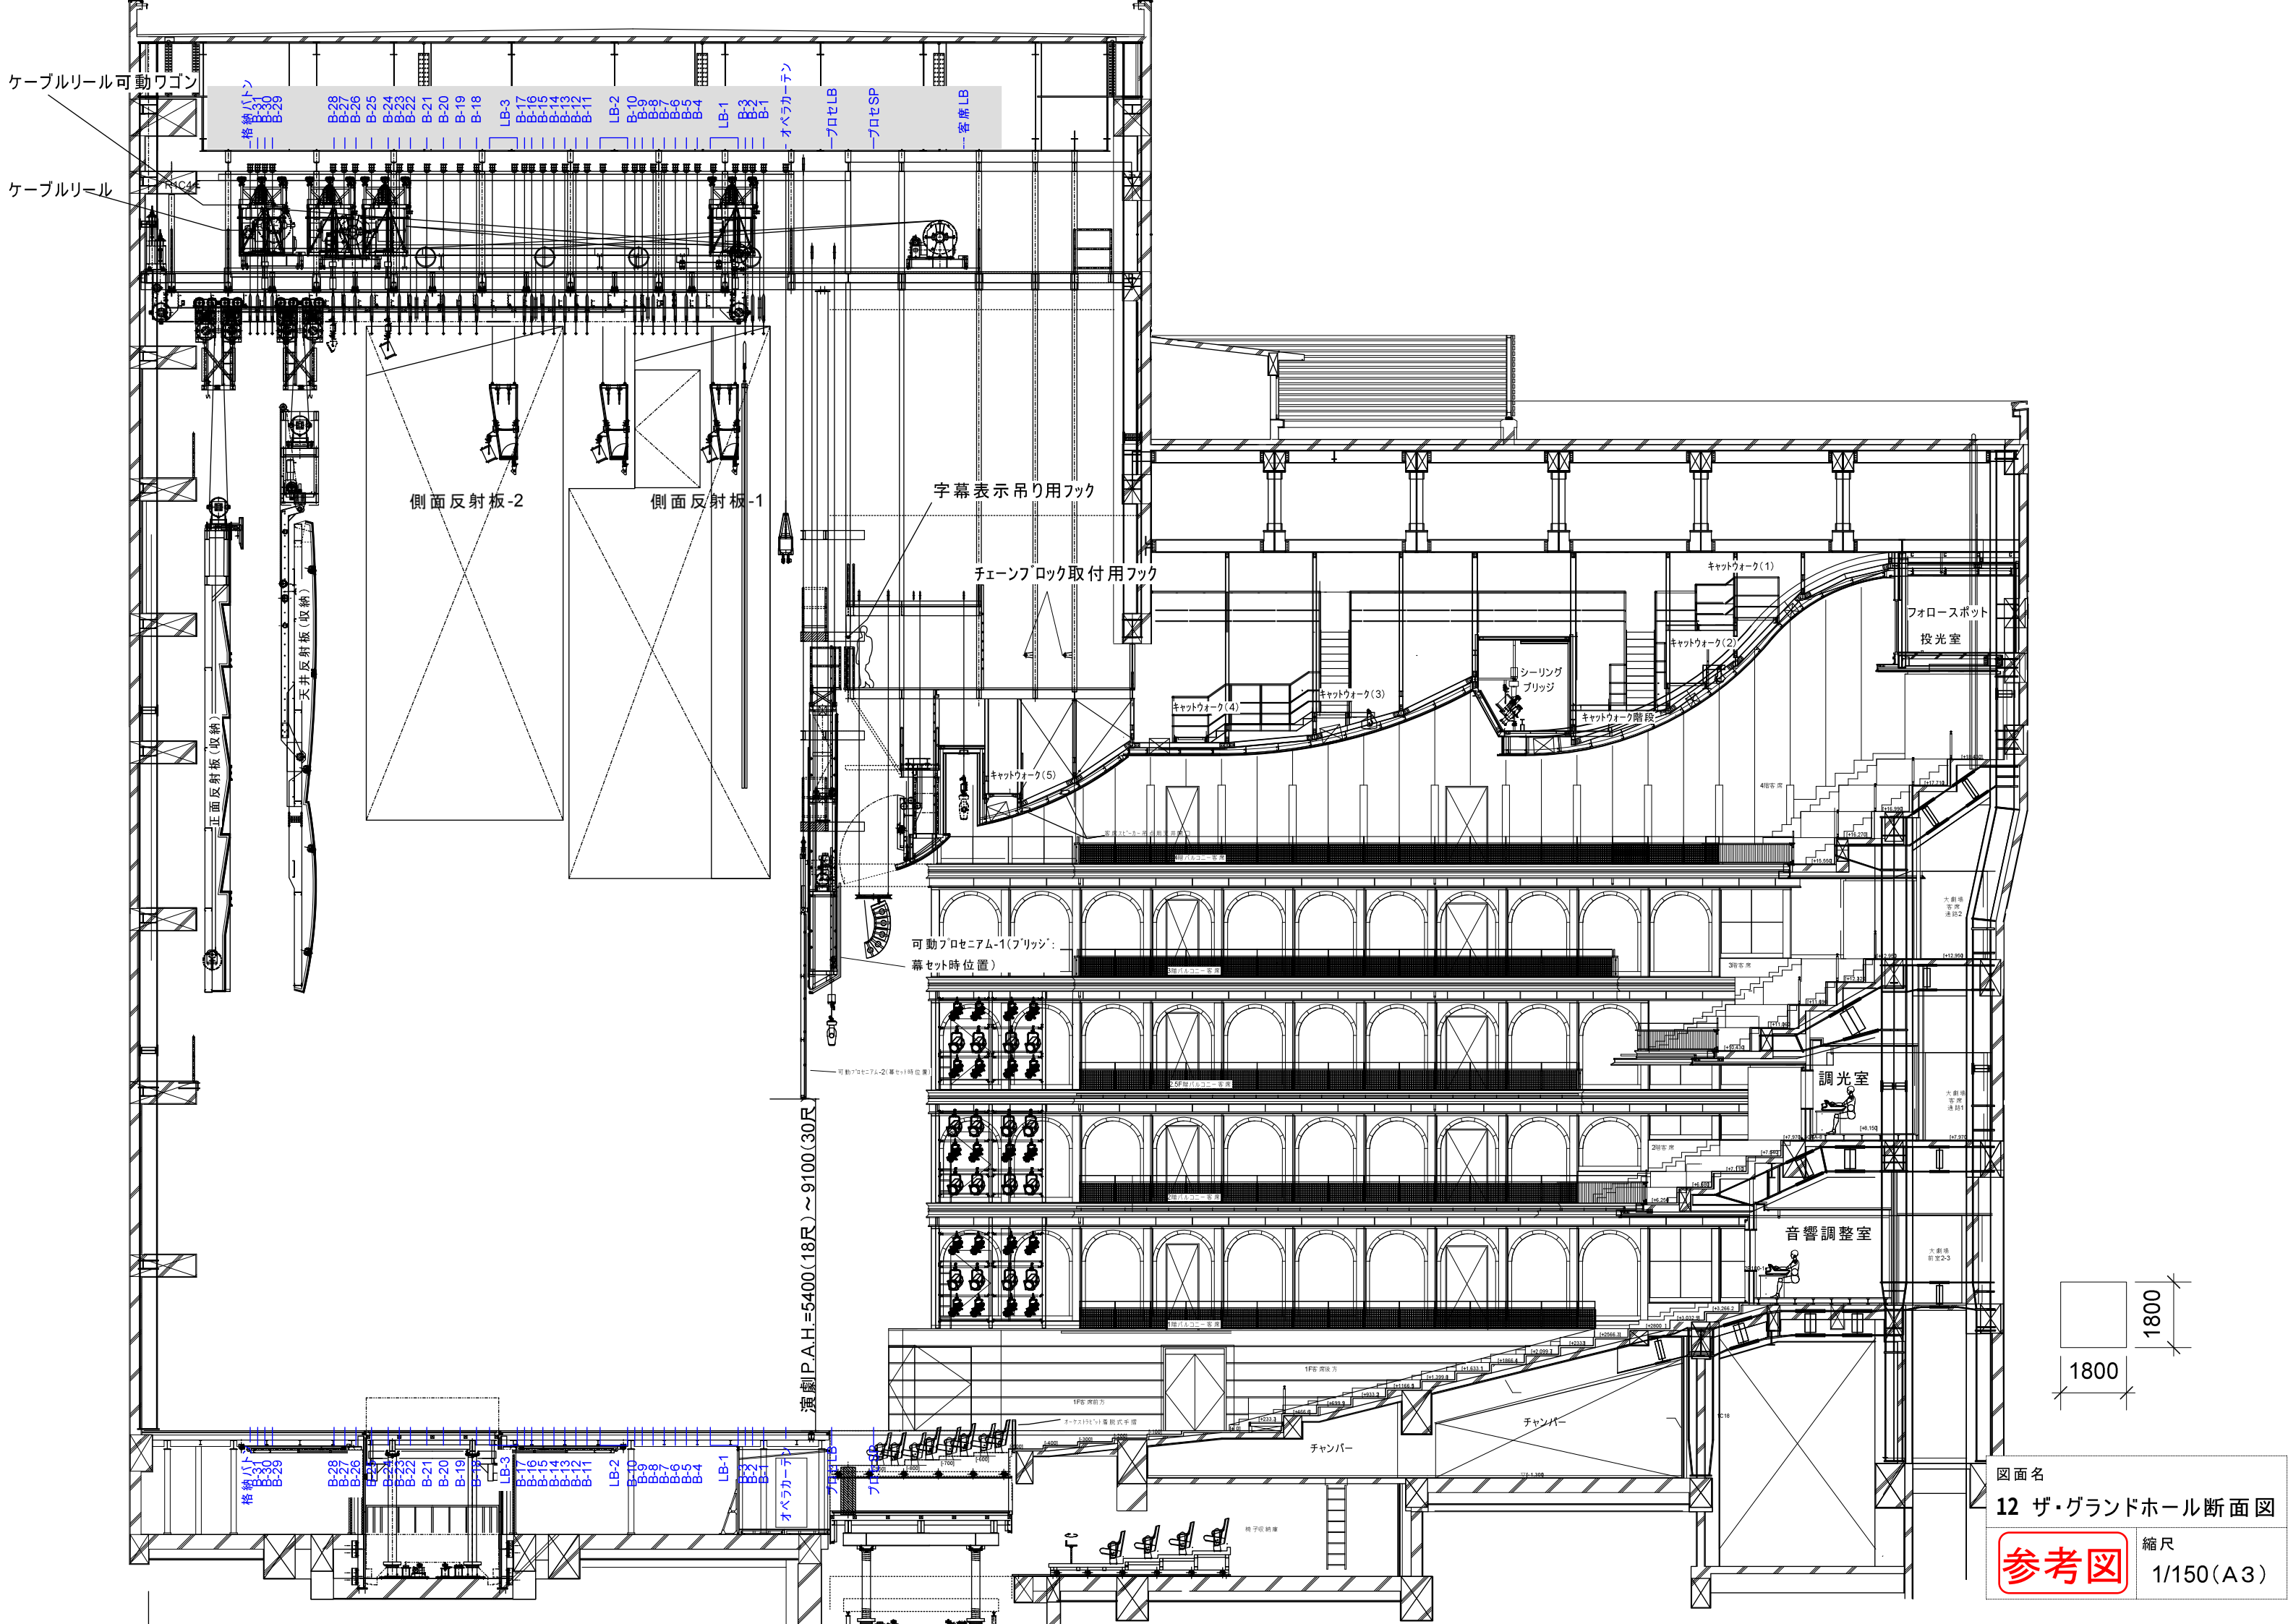

図面名
12 ザ・グランドホール断面図


参考図 縮尺 1/150(A3)

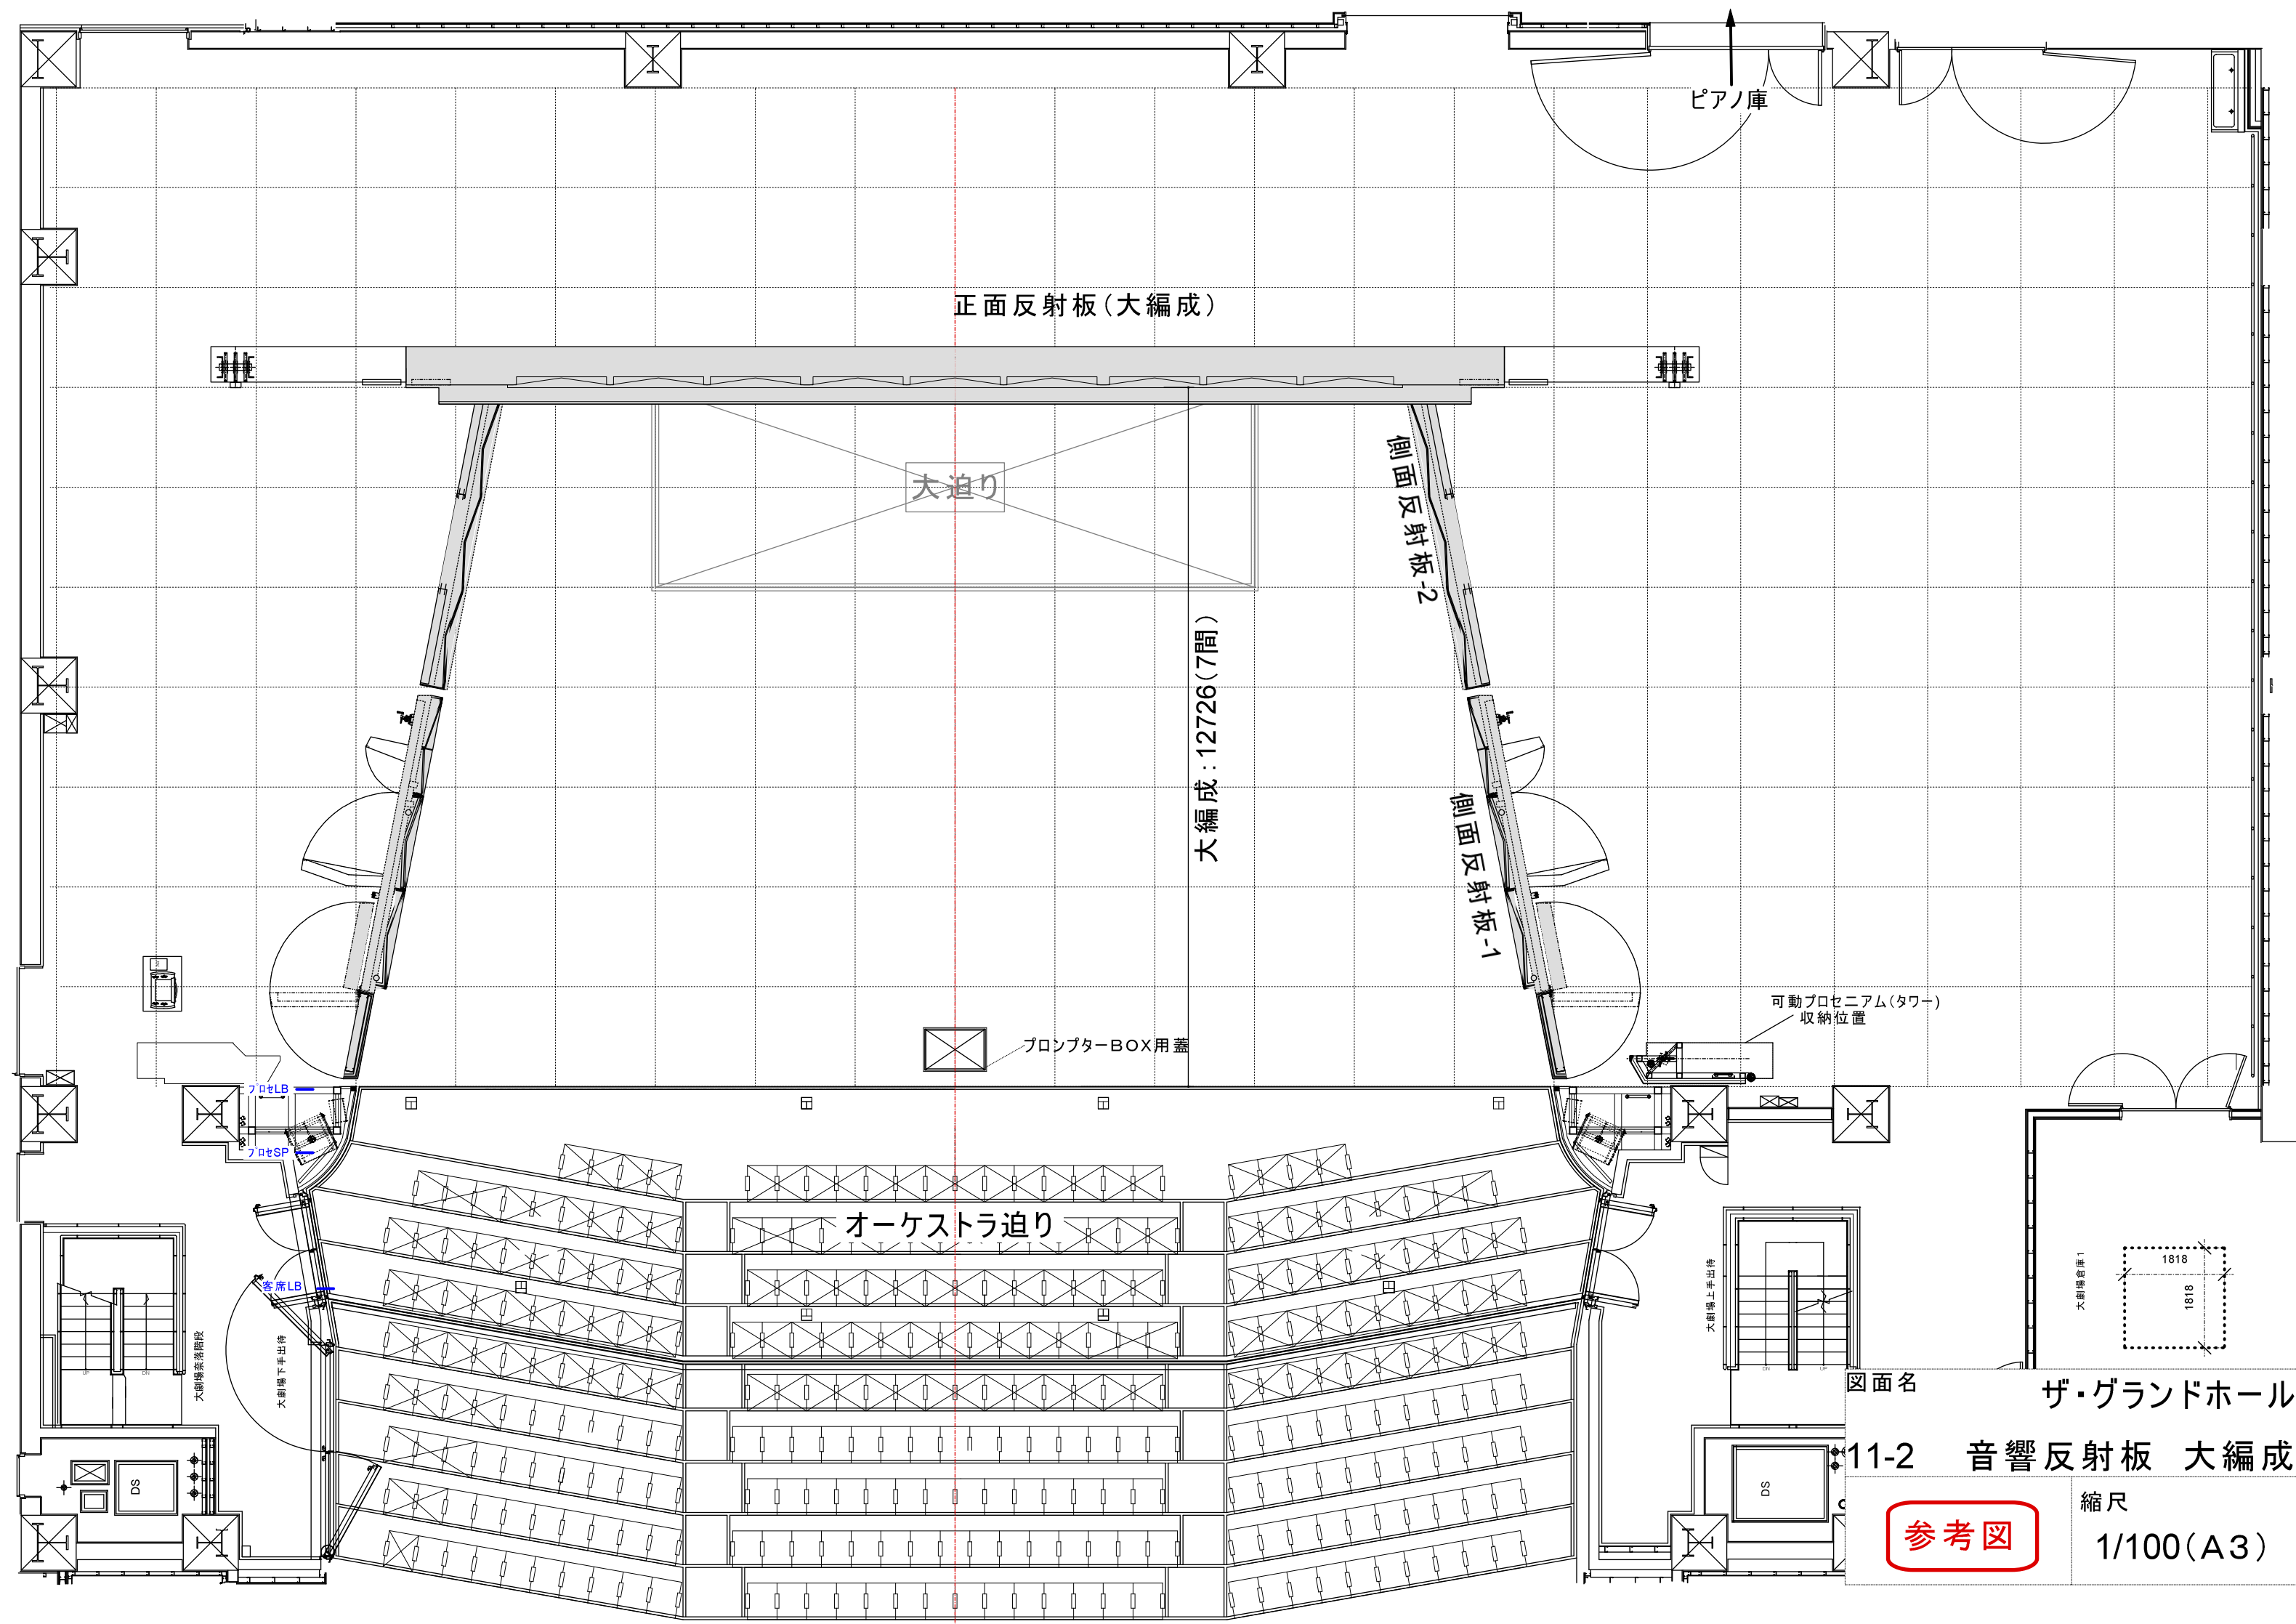

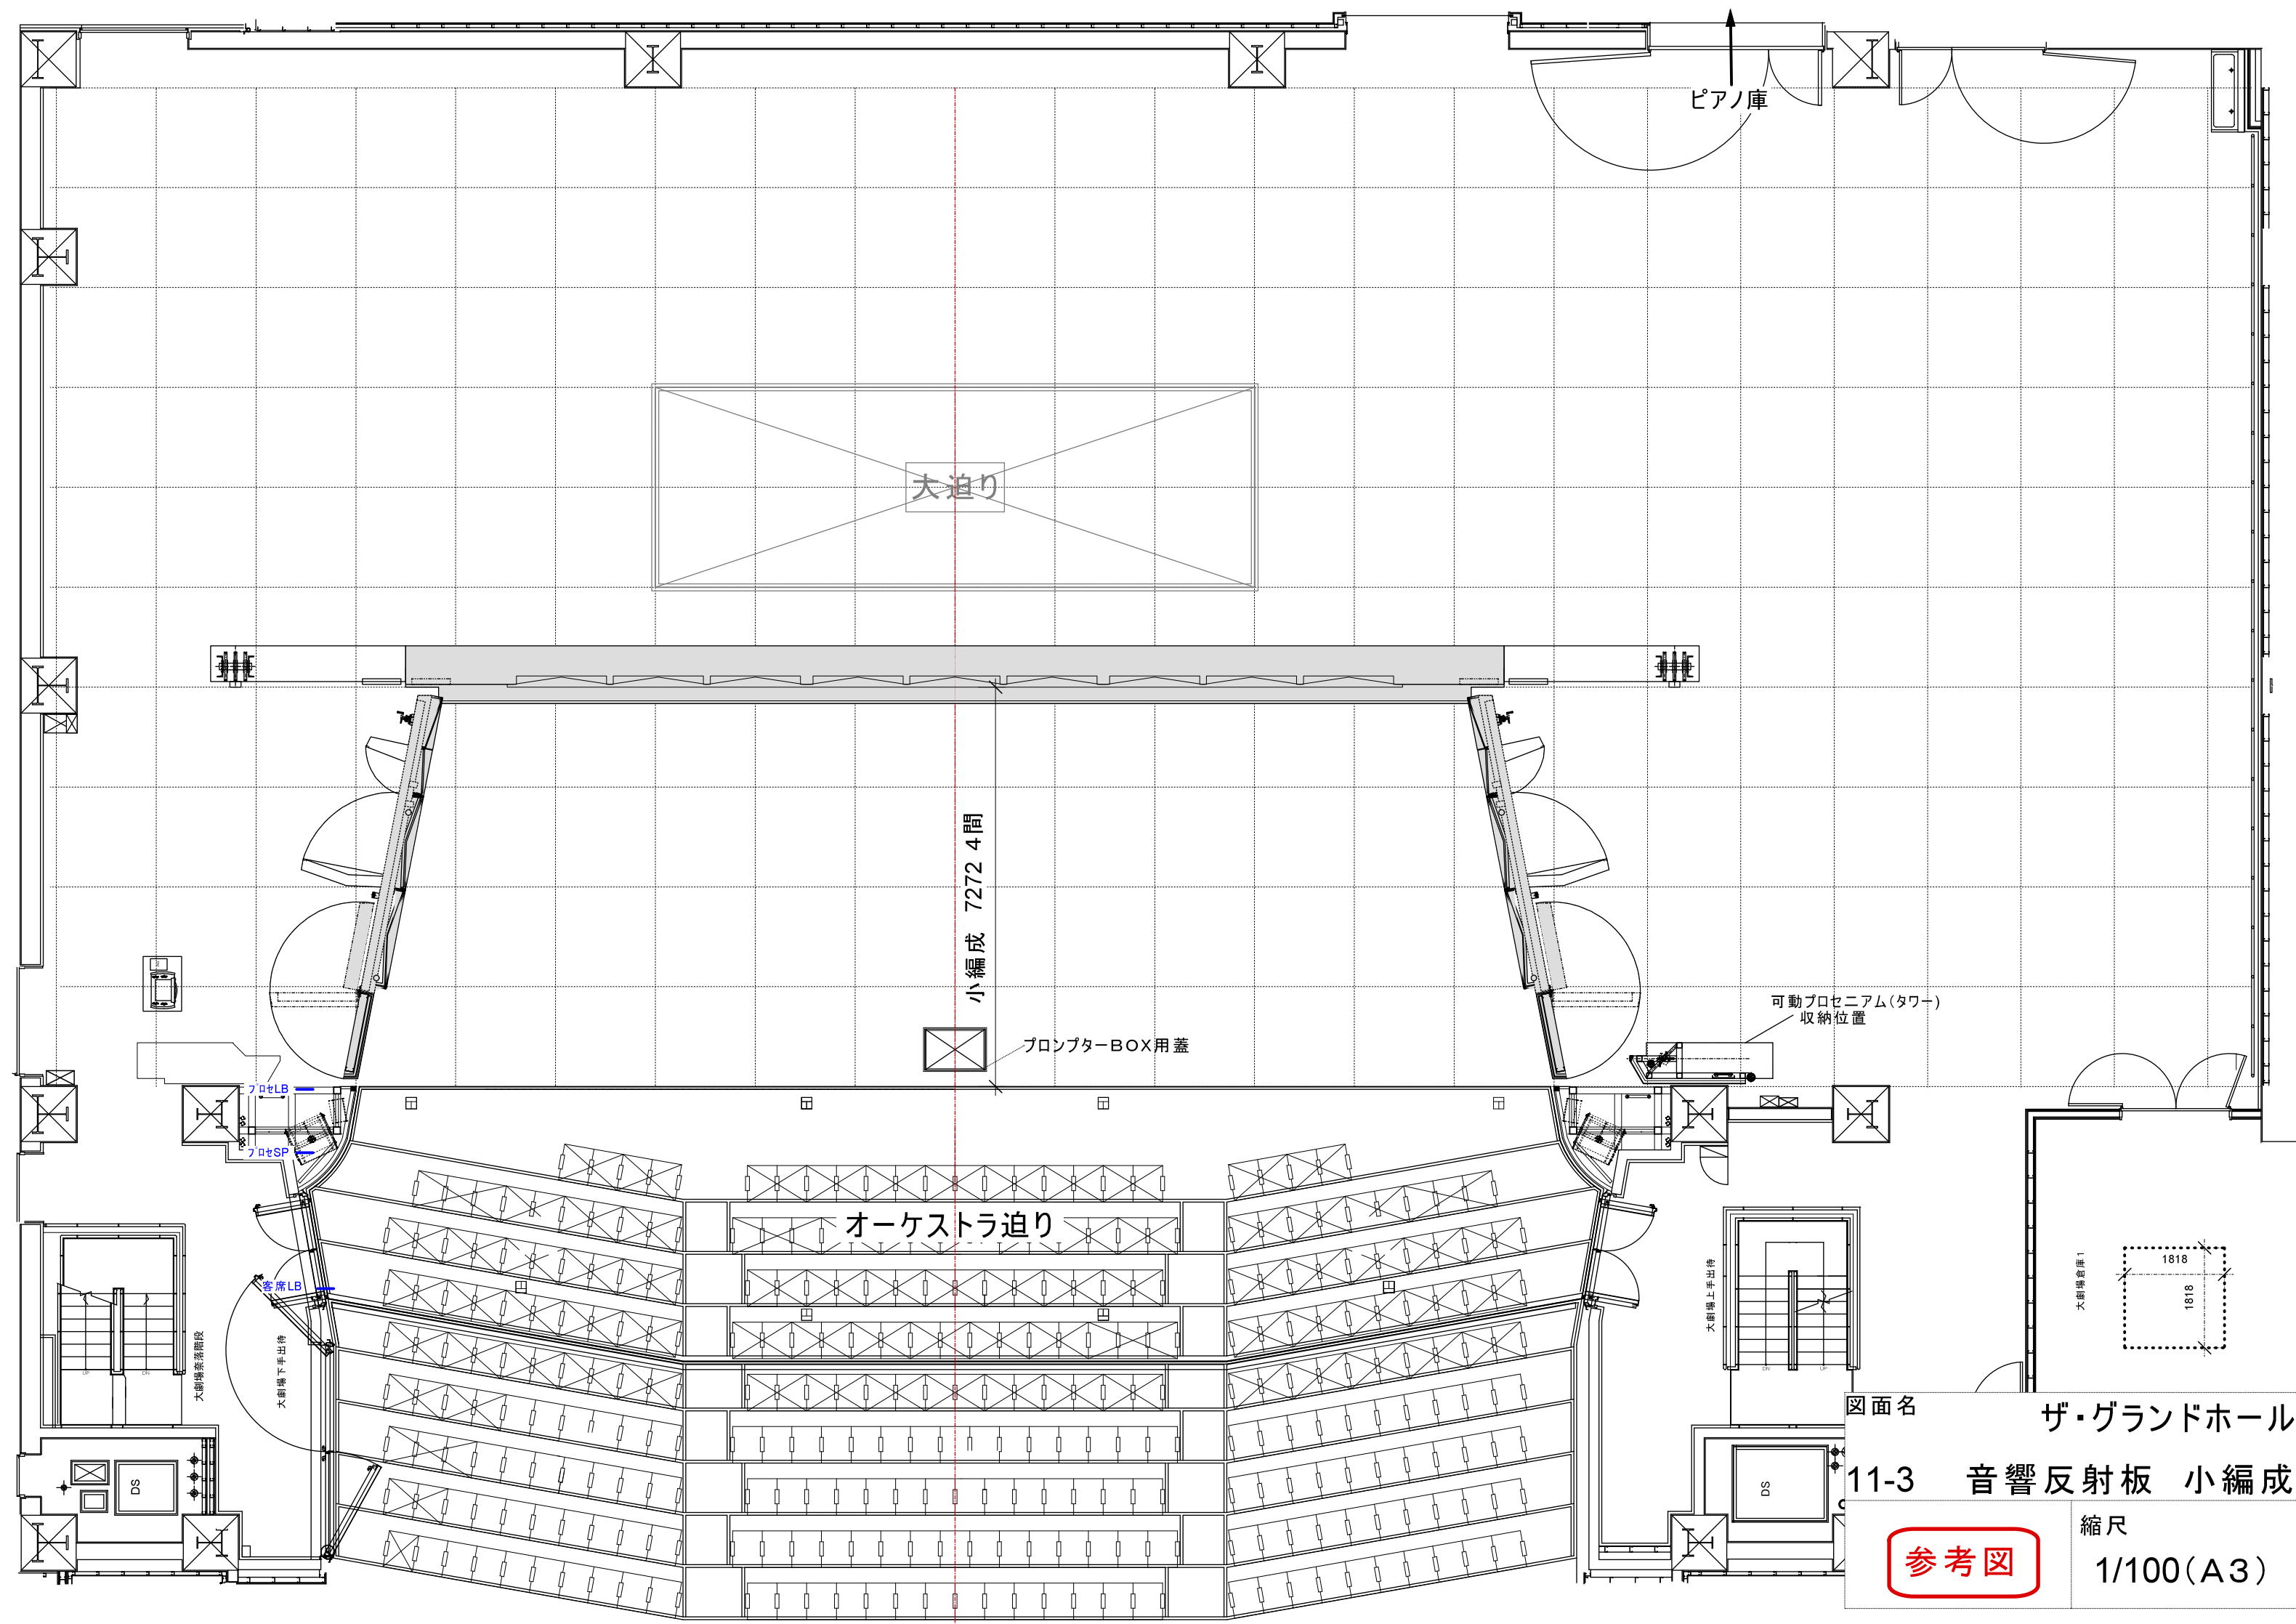




ザ・グランドホール

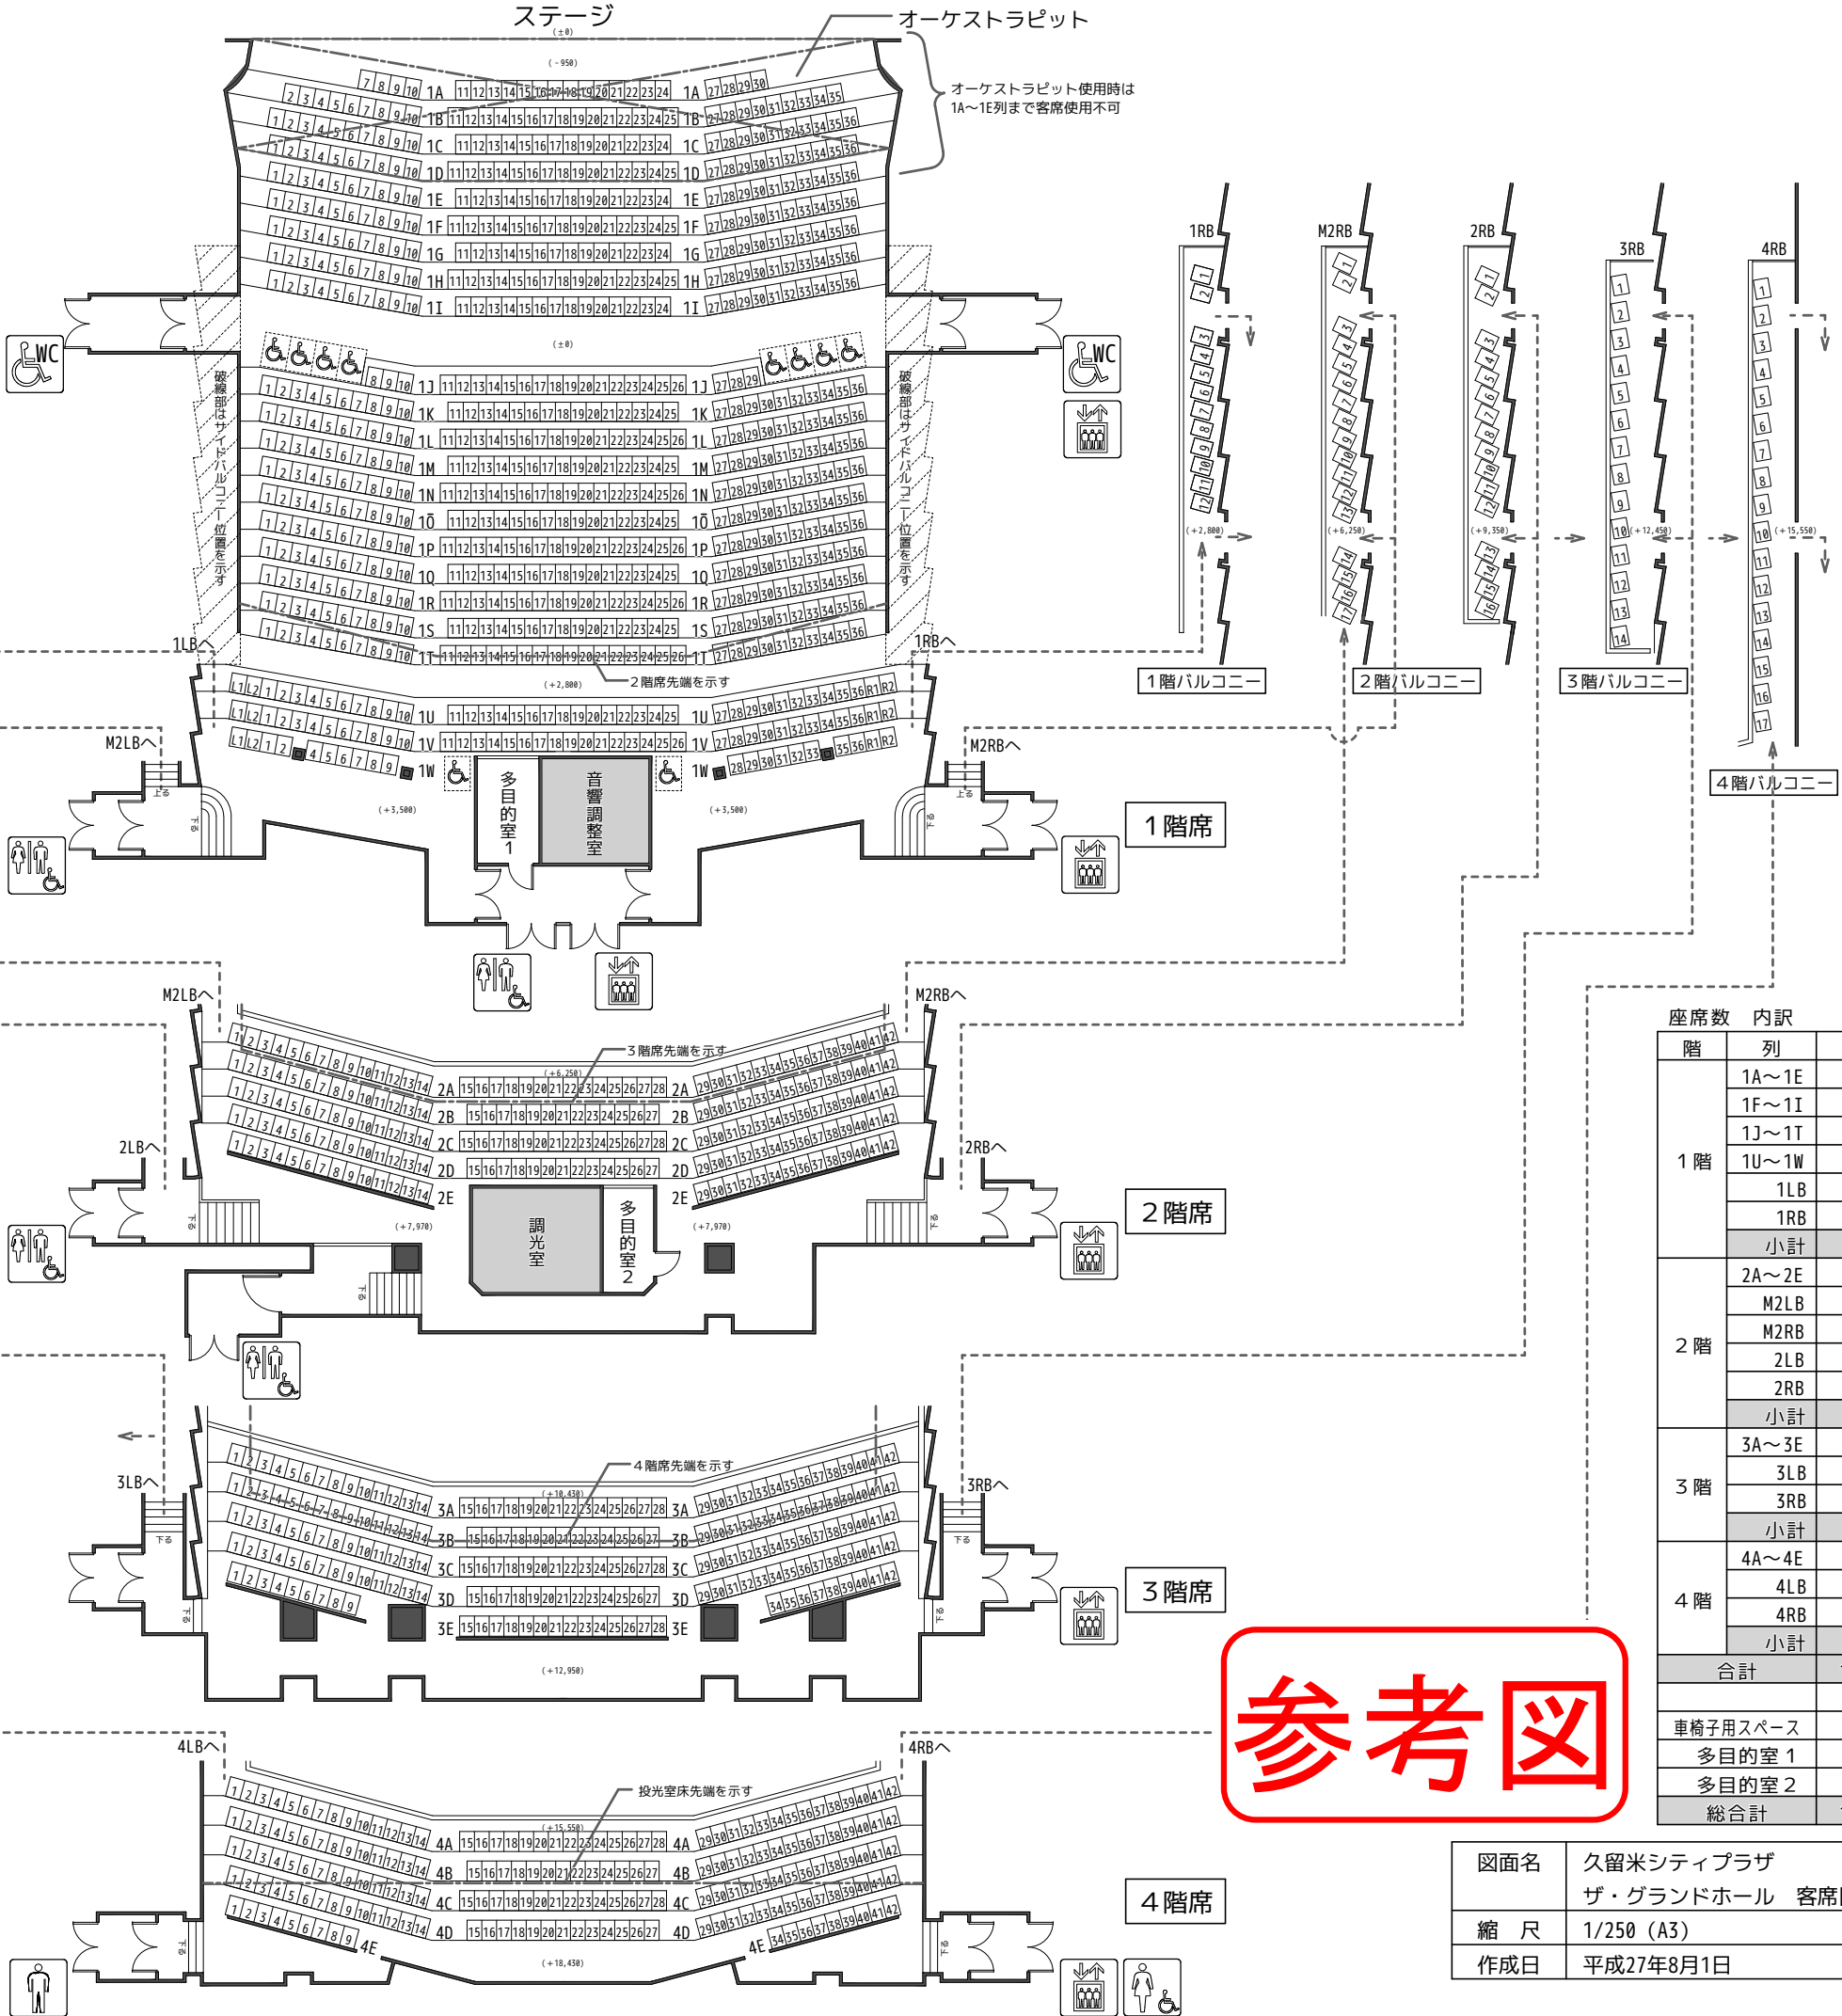

参考図

座席数 内訳		
階	列	席数
1階	1A~1E	158
	1F~1I	138
	1J~1T	377
	1U~1W	99
	1LB	12
	1RB	12
	小計	796
2階	2A~2E	194
	M2LB	17
	M2RB	17
	2LB	16
	2RB	16
	小計	260
3階	3A~3E	198
	3LB	14
	3RB	14
	小計	226
4階	4A~4E	184
	4LB	17
	4RB	17
	小計	218
合計		1,500
※オケピ使用時 1,342席		
車椅子用スペース		
多目的室 1		2
多目的室 2		2
総合計		1,514
※オケピ使用時 1,356席		

図面名	久留米シティプラザ ザ・グランドホール 客席図
縮尺	1/250 (A3)
作成日	平成27年8月1日

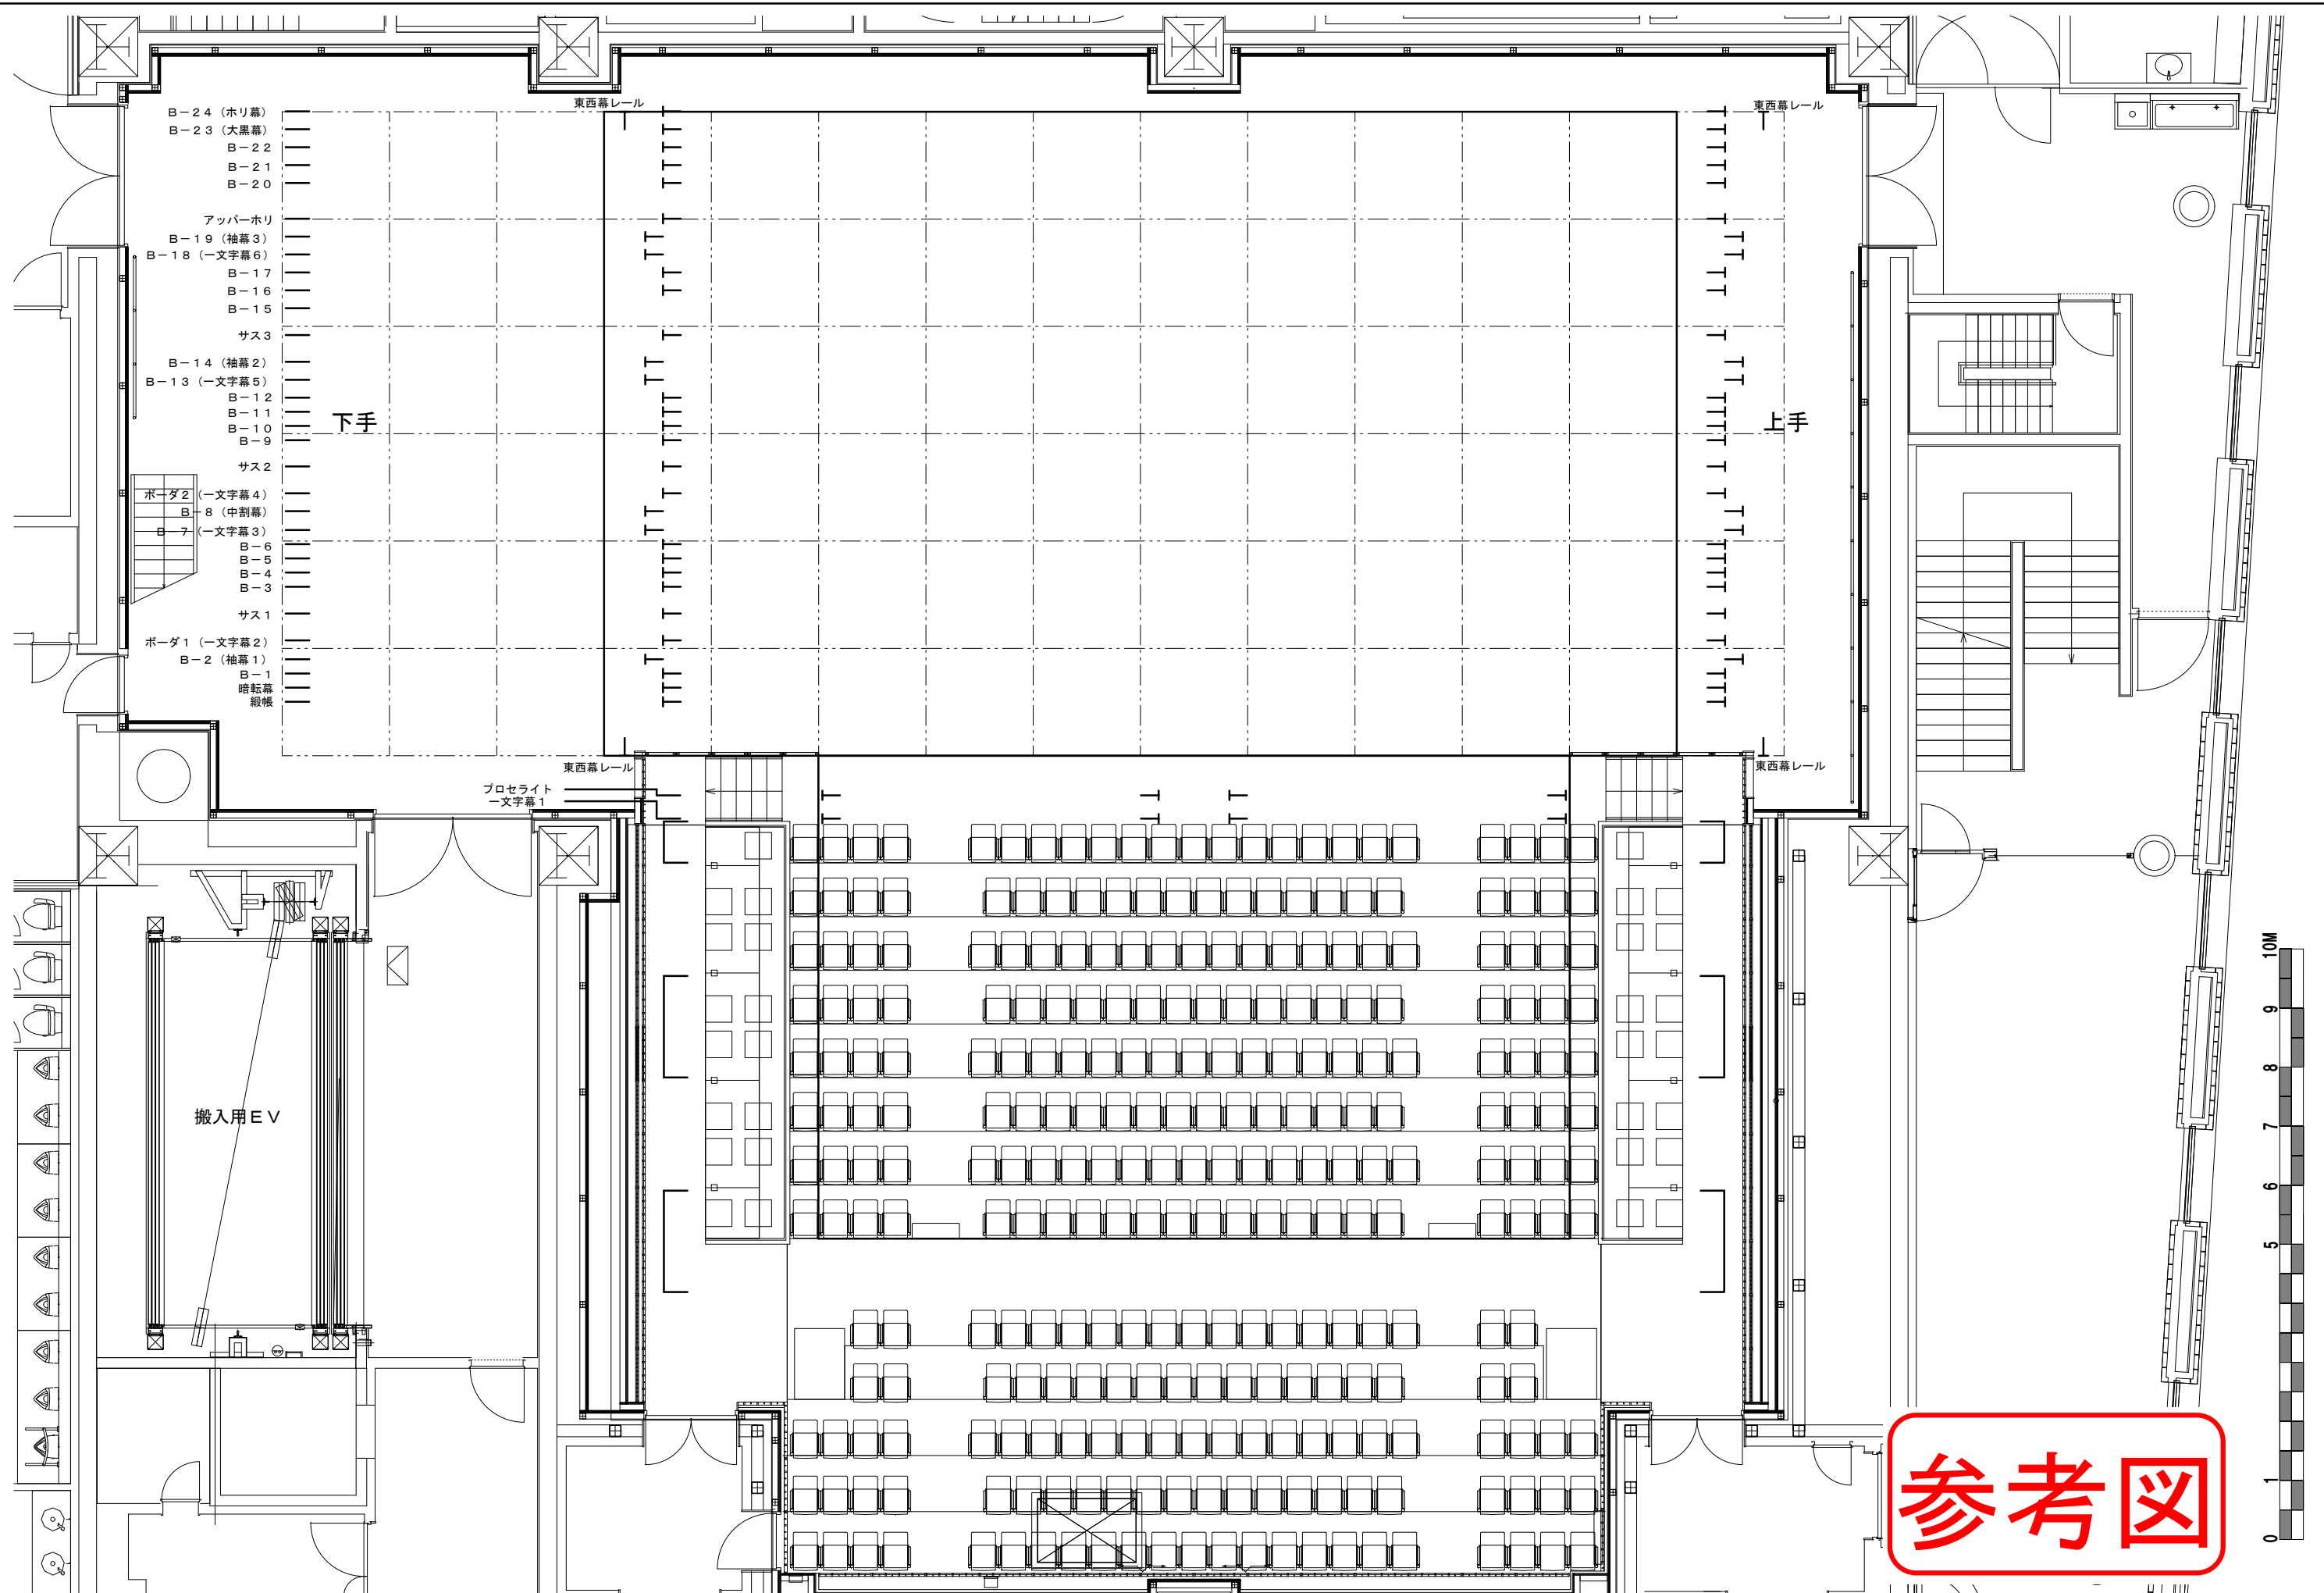

久留米座 舞台平面図

公演日：
公演名：

デザイナー：
作図者：

※東立て床エリア

2014. 11

縮尺
1/100

$$(\pm 0)$$

क
ए

K2

2LB

R-立見

(+4, 100)

2階バルコニー

1-R1扉

2-R1扉


参考図

※棧敷席
※棧敷席

図面名	久留米シティプラザ 久留米座 客席図
縮 尺	1/100 (A3)
作成日	平成27年7月1日



久留米座

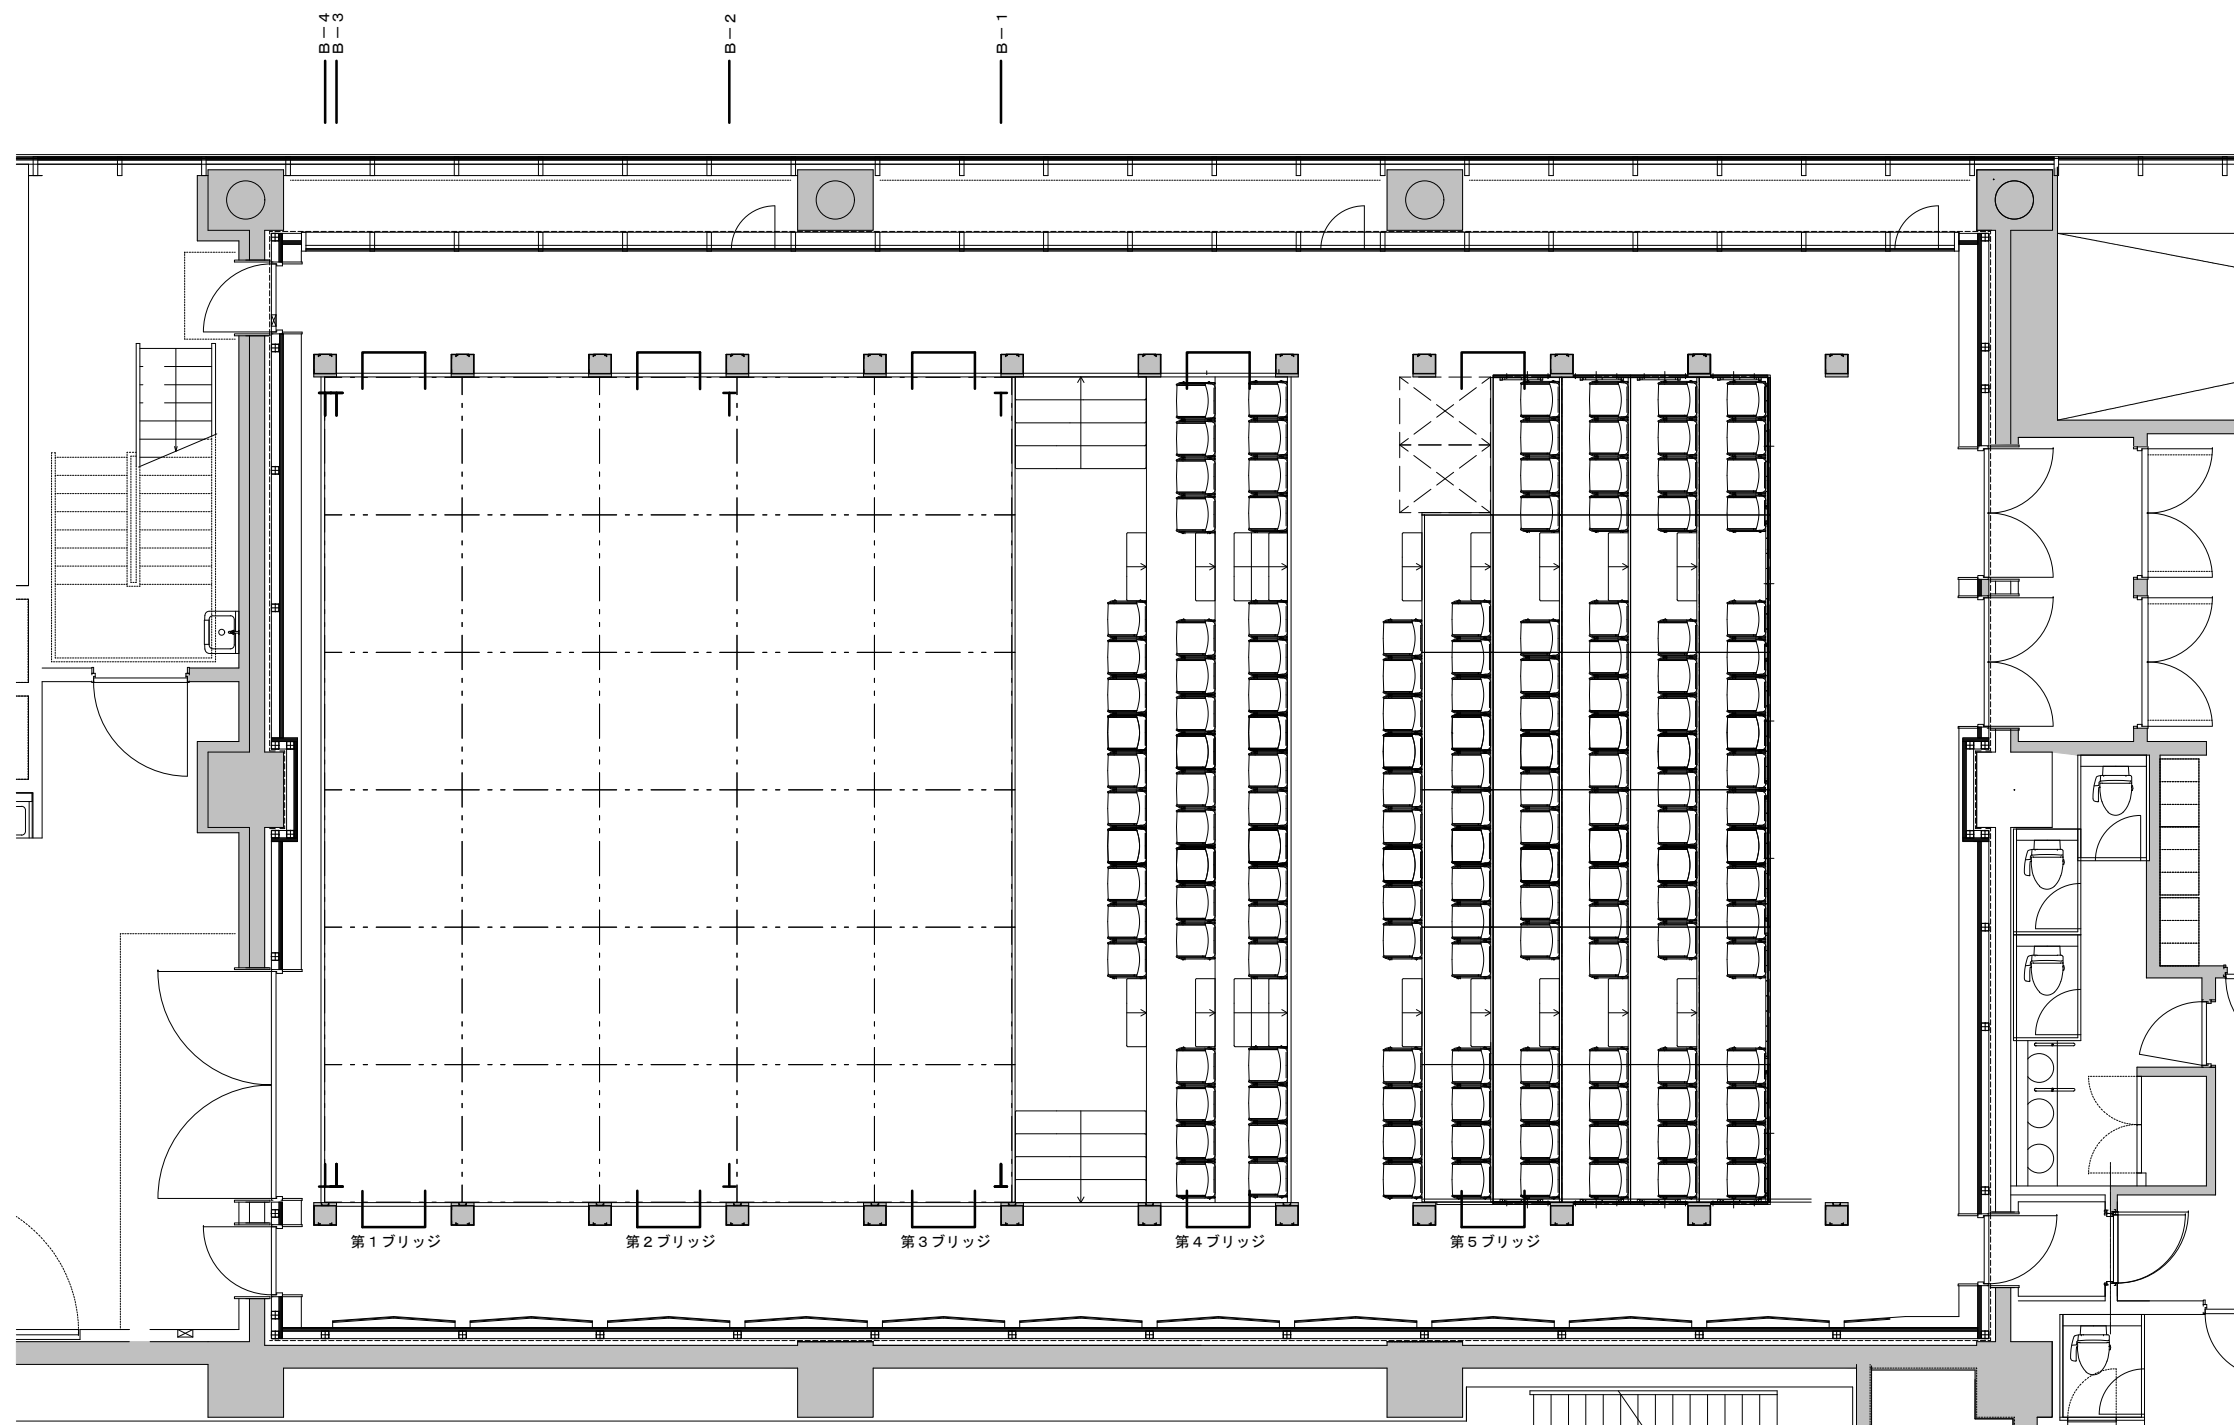

参考図



Cボックス 舞台平面図


公演日：
公演名：

デザイナー：
作図者：

※客席段差有仕様

縮尺
1/100

2014.11

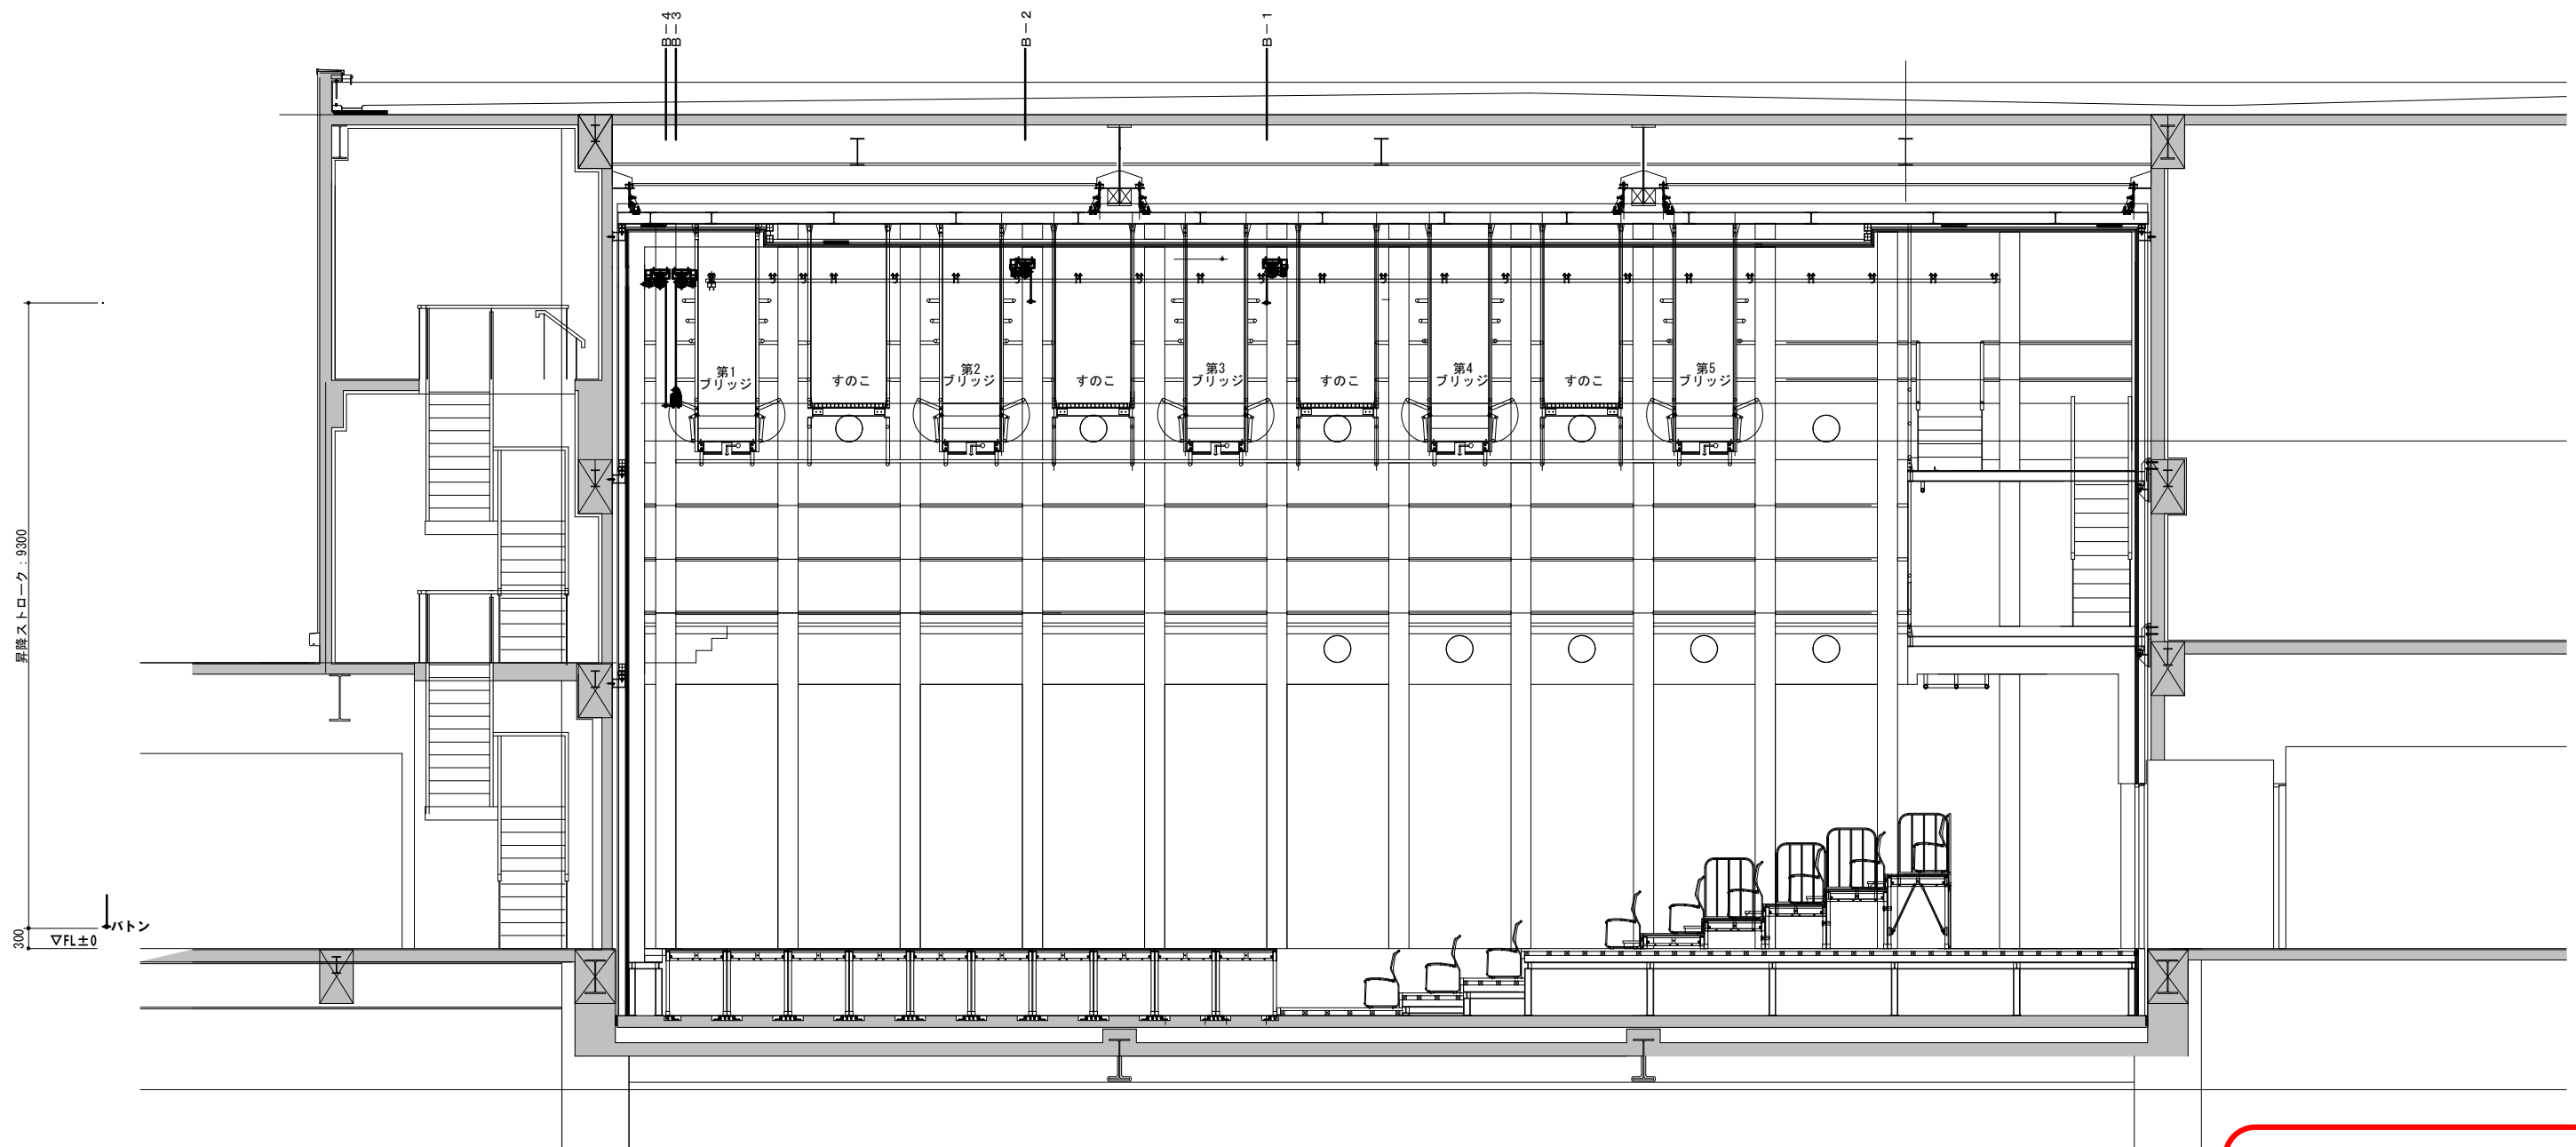

参考図



Cボックス

舞台断面図


公演日 :
公演名 :

デザイナー :
作図者 :

※客席段差有仕様

縮尺
1/100

2014. 11

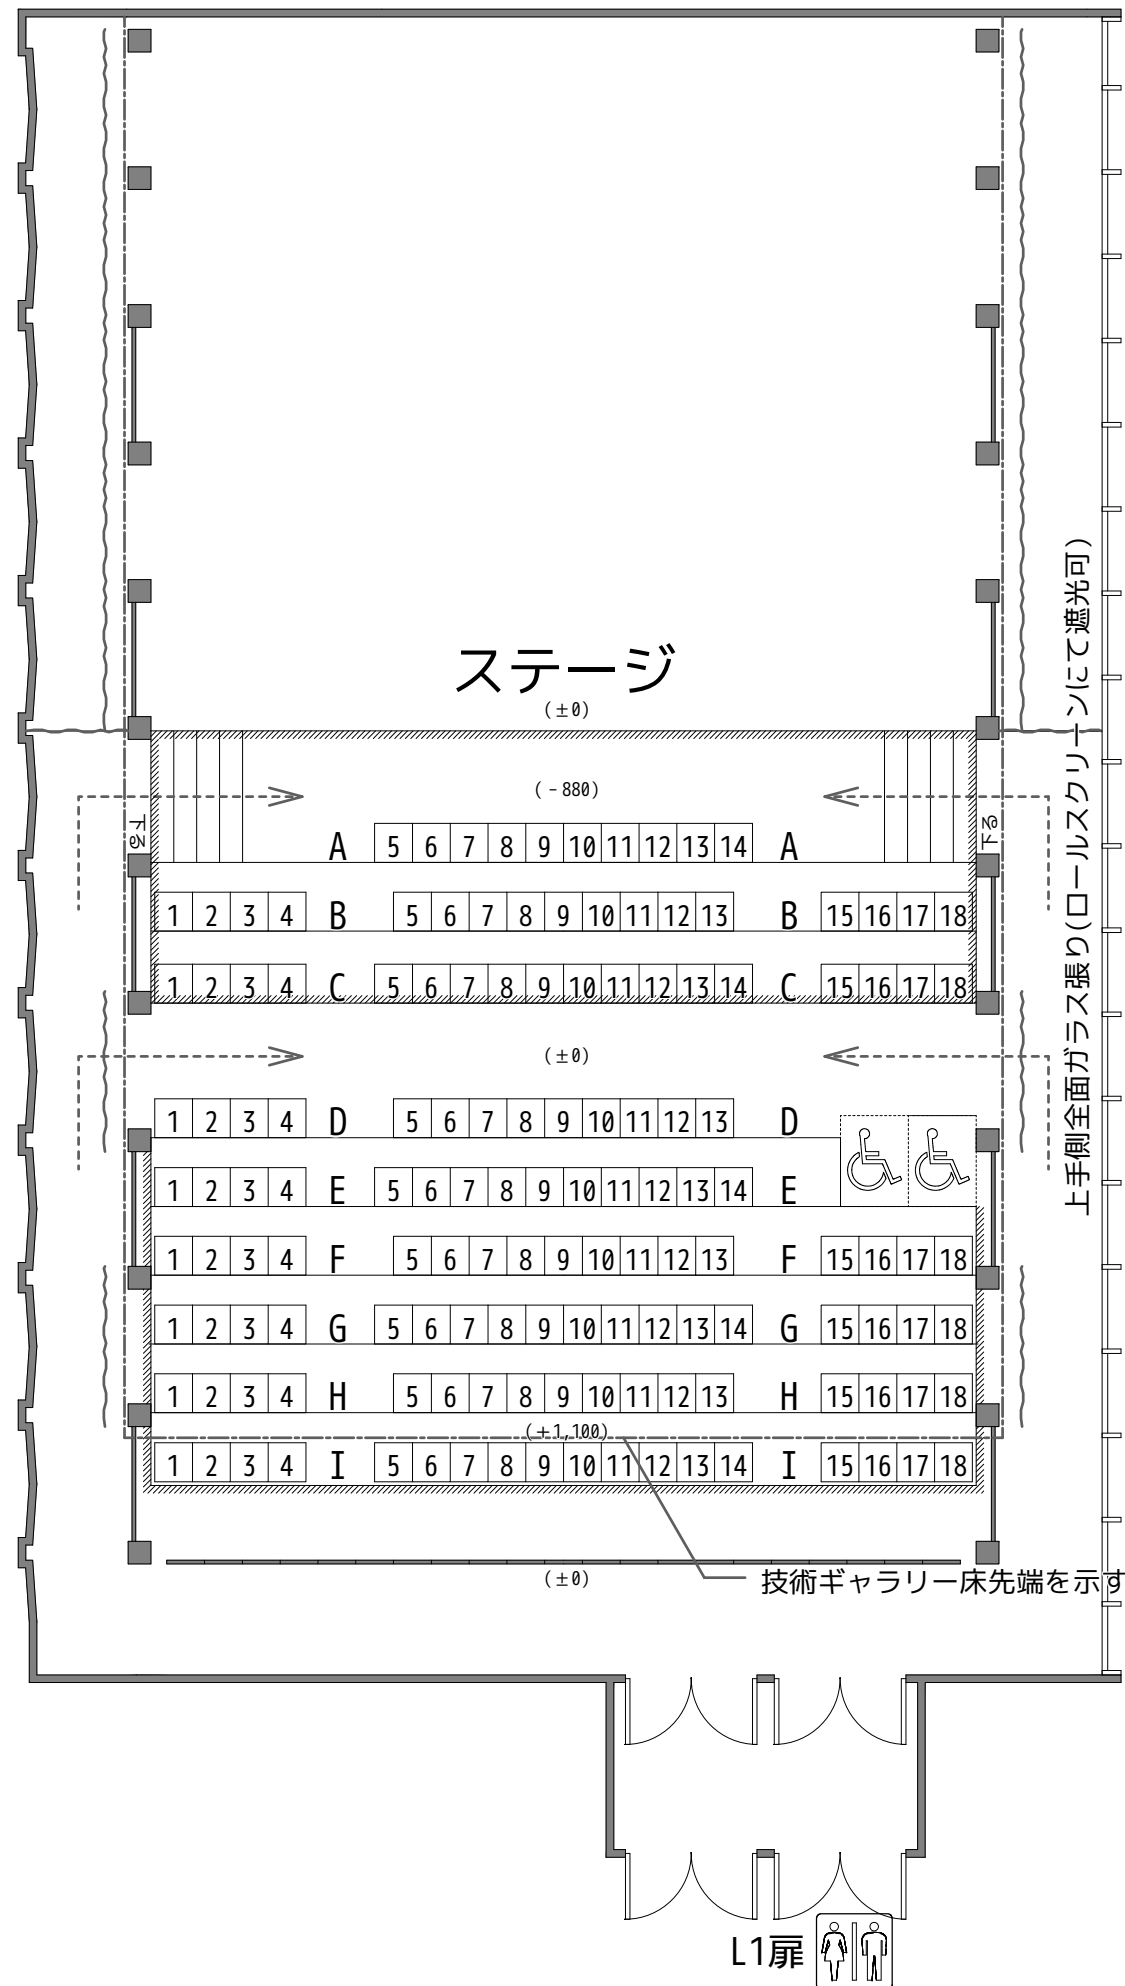

参考図

座席数 内訳		
階	列	席数
1階	1A～1C	45
	1D～1I	97
合計		142
車椅子用スペース		2
総合計		144

図面名	久留米シティプラザ Cボックス 客席図
縮 尺	1/100 (A3)
作成日	平成27年7月1日



久留米シティプラザ 六角堂広場平面図
1 / 200