




ザ・グランドホール

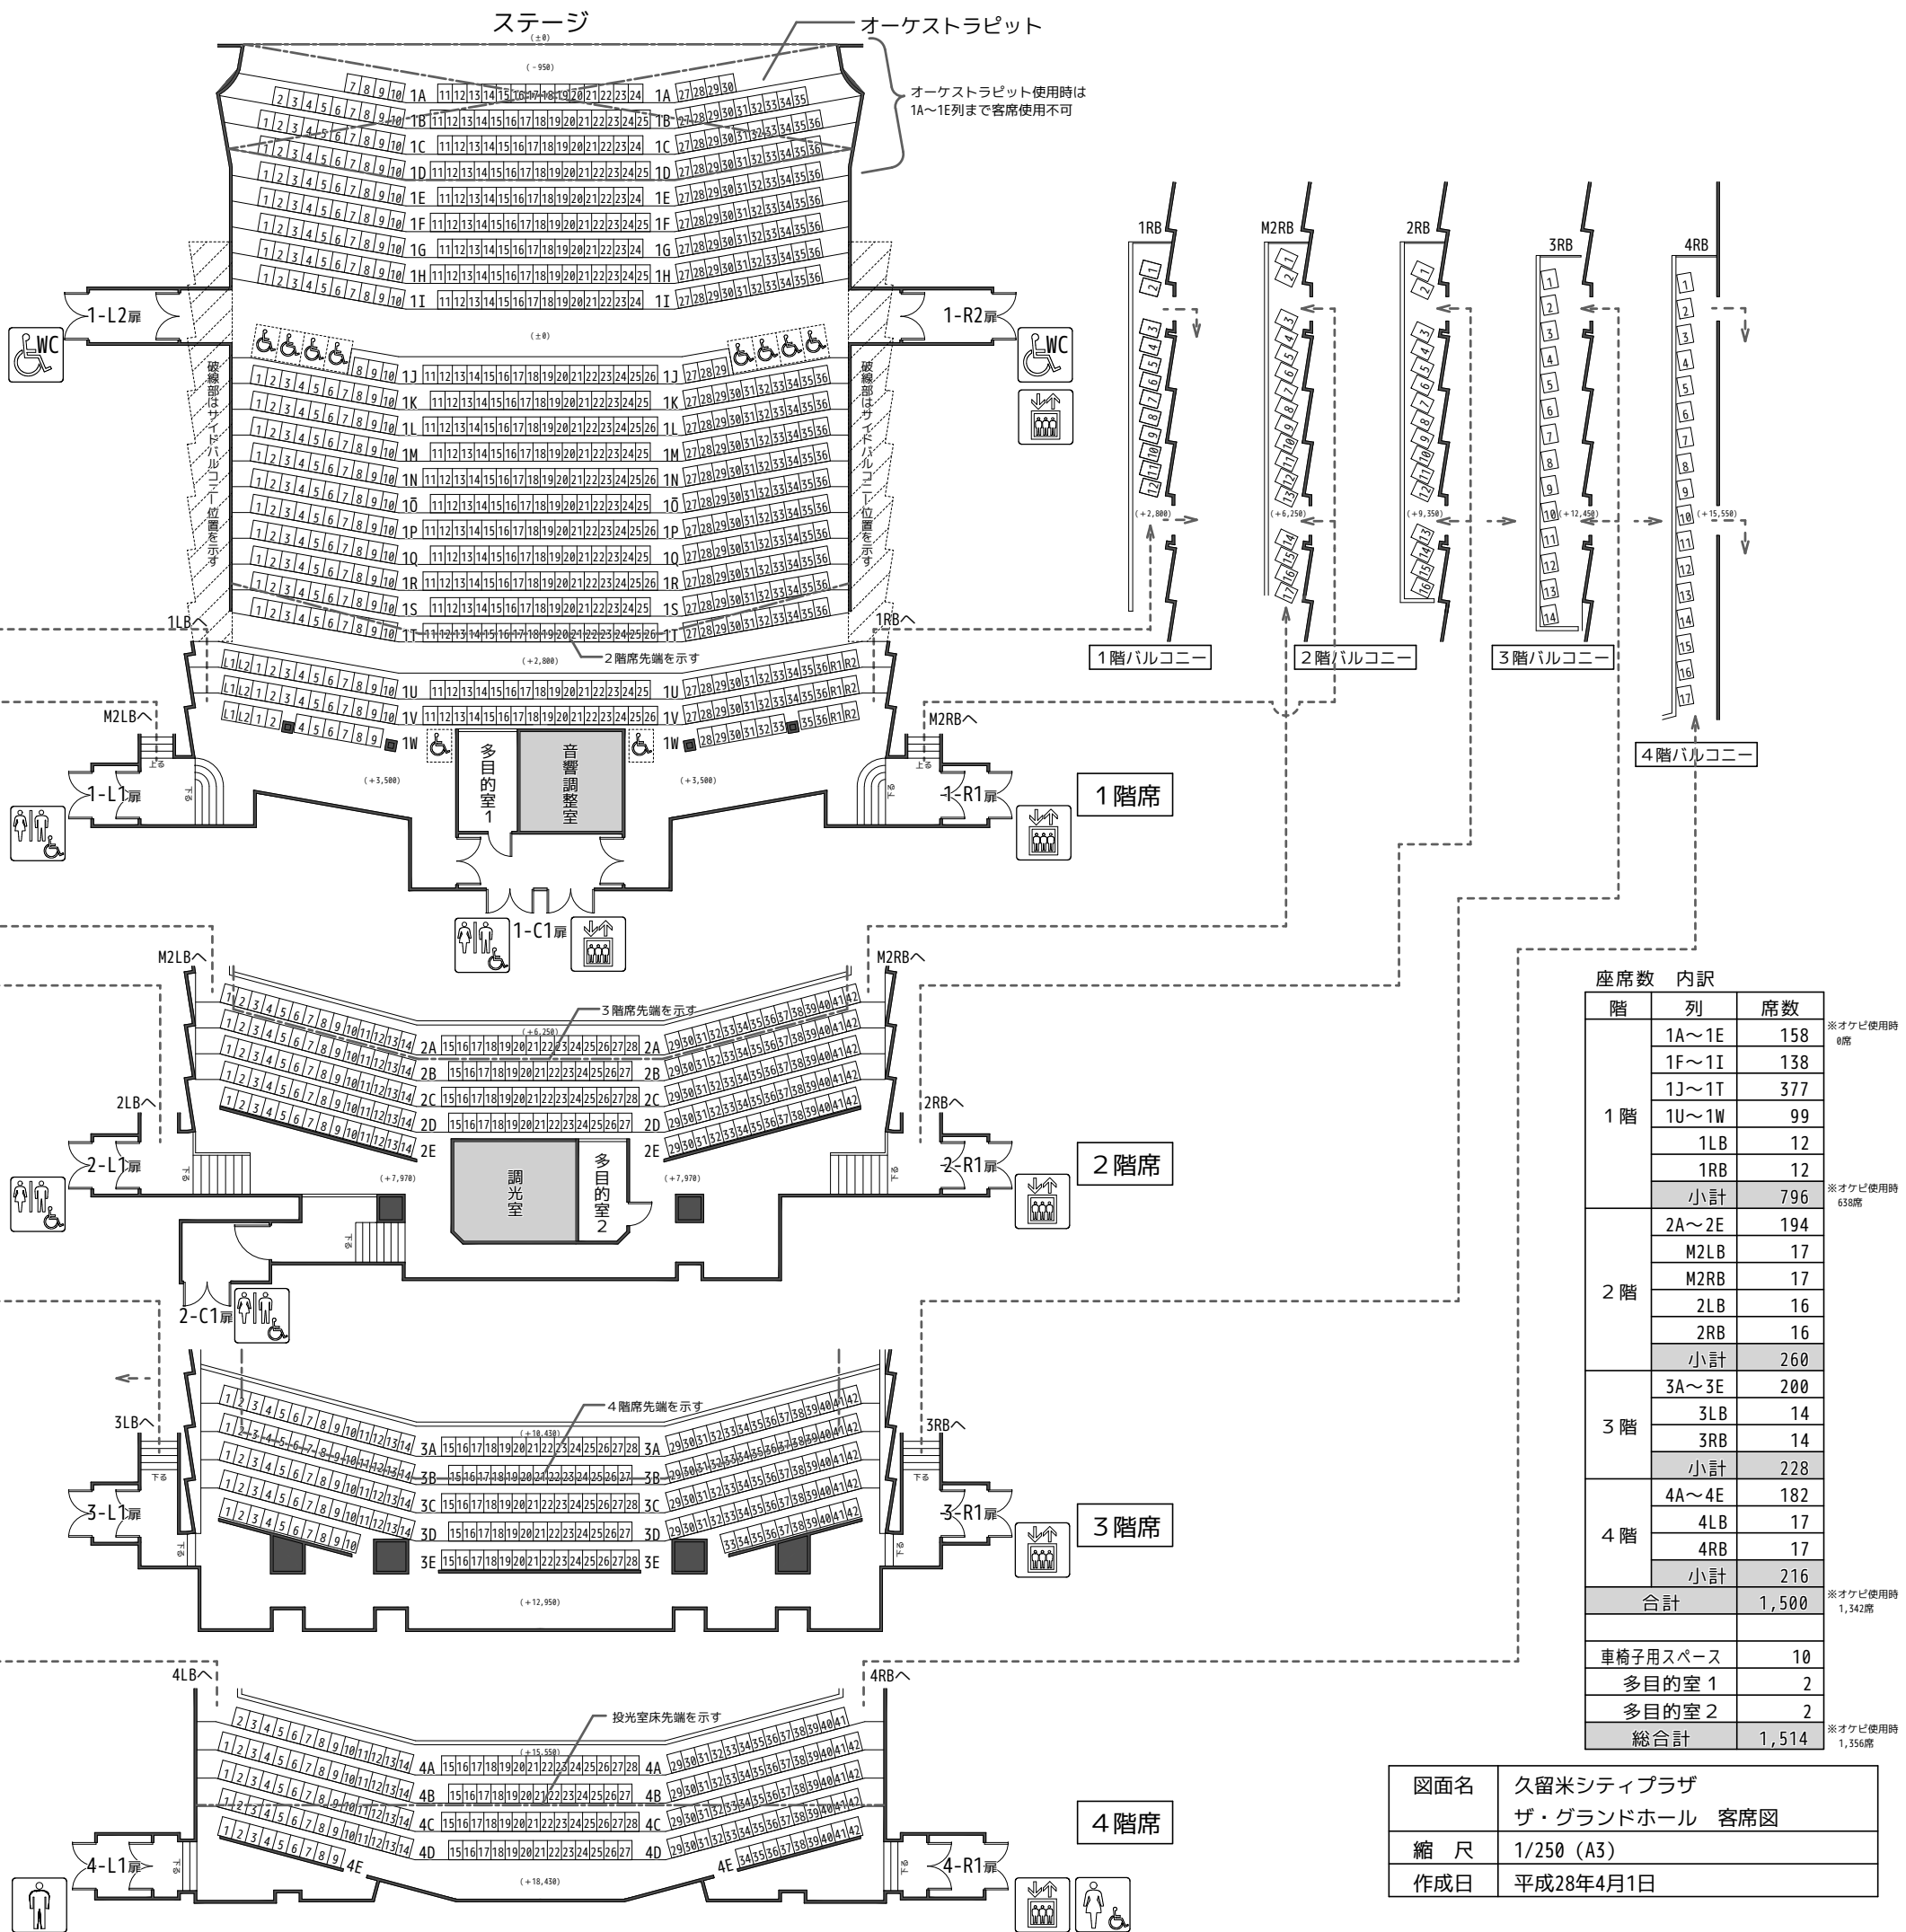

座席数 内訳		
階	列	席数
1階	1A~1E	158
	1F~1I	138
	1J~1T	377
	1U~1W	99
	1LB	12
	1RB	12
小計		796
2階	2A~2E	194
	M2LB	17
	M2RB	17
	2LB	16
	2RB	16
小計		260
3階	3A~3E	200
	3LB	14
	3RB	14
小計		228
4階	4A~4E	182
	4LB	17
	4RB	17
	小計	
合計		1,500
車椅子用スペース		10
多目的室 1		2
多目的室 2		2
総合計		1,514

※オケピ使用時 8席
※オケピ使用時 638席
※オケピ使用時 1,542席
※オケピ使用時 1,356席

図名	久留米シティプラザ ザ・グランドホール 客席図
縮尺	1/250 (A3)
作成日	平成28年4月1日