


1φ3ω MCCB 3P 225AF/200A
 C型60Aコンセント×2 (MCCB 2P 100AF/75AT)
 D型20Aコンセント×4 (MCCB 2P 50AF/20AT)
 平行型15Aコンセント×1 (MCCB 2P 50AF/20AT)
 カムロック (400A) U・V・W・E
 イーサネットコネクタ (AUX1-2) ×3

電源盤
 持込照明機器

スイッチパネル
 客席作業灯

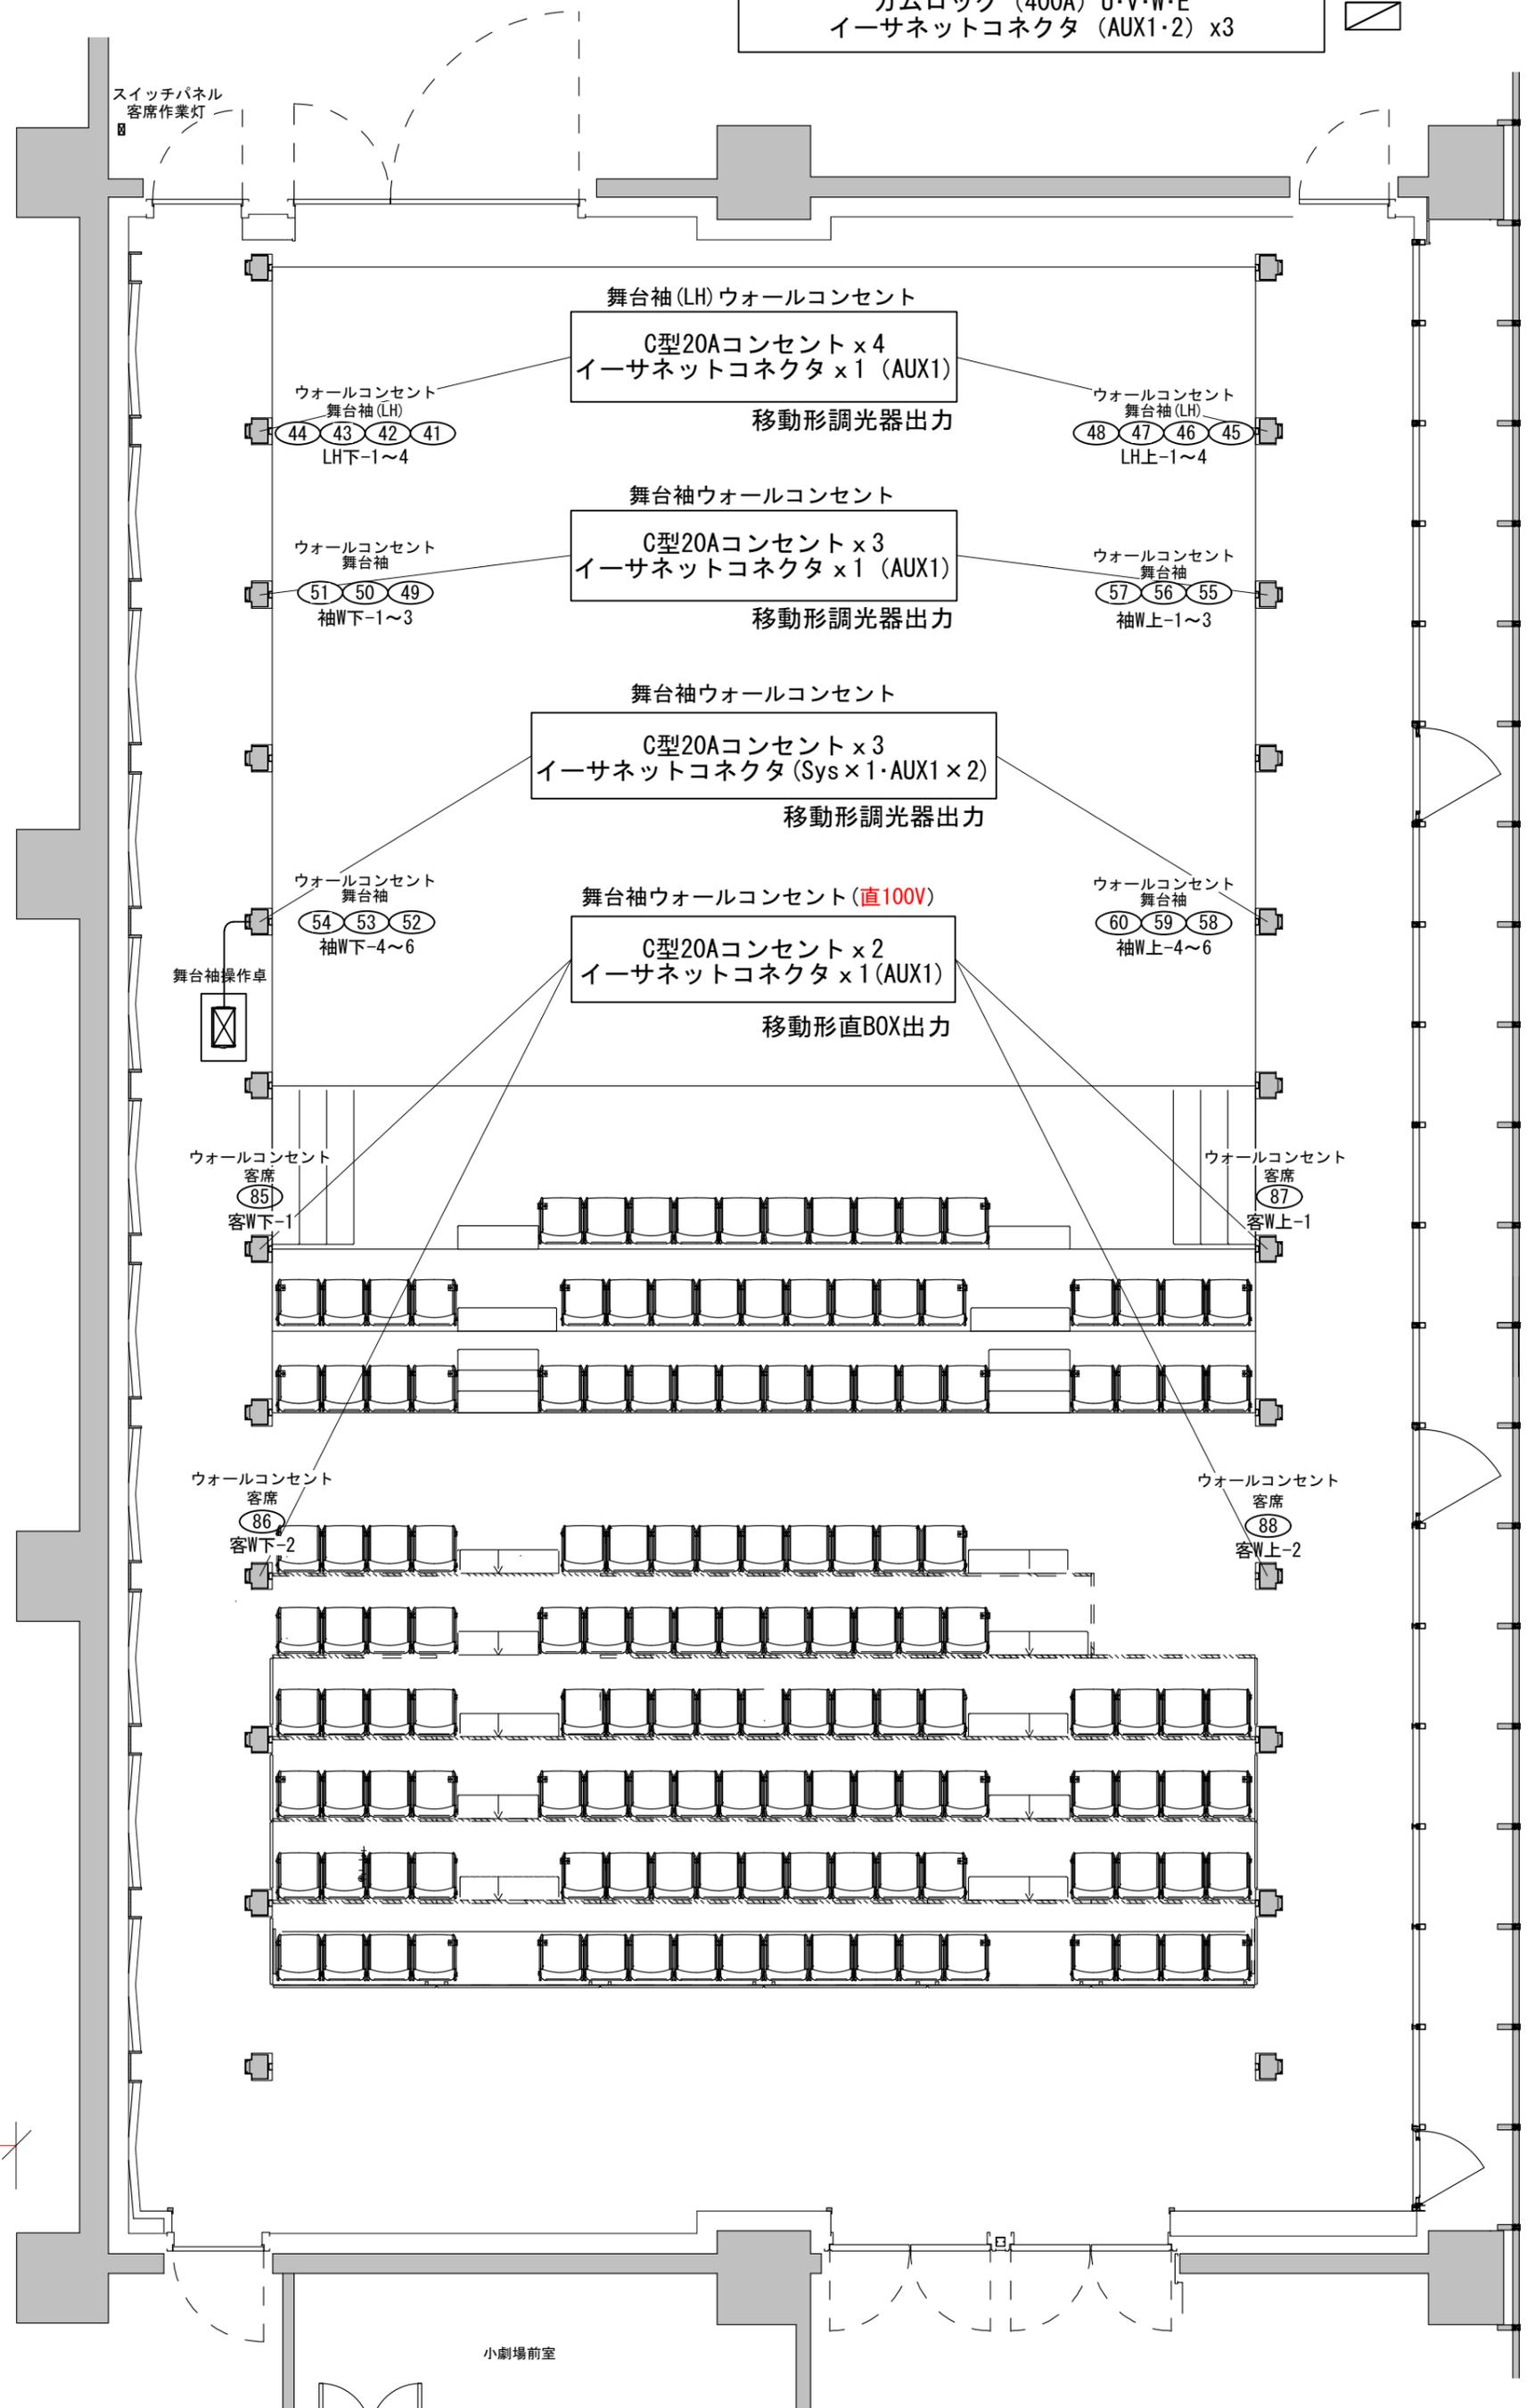

舞台袖 (LH) ウォールコンセント
 C型20Aコンセント×4
 イーサネットコネクタ×1 (AUX1)
 移動形調光器出力

ウォールコンセント
 舞台袖 (LH)
 LH下-1~4
 44 43 42 41

ウォールコンセント
 舞台袖 (LH)
 LH上-1~4
 48 47 46 45

舞台袖ウォールコンセント
 C型20Aコンセント×3
 イーサネットコネクタ×1 (AUX1)
 移動形調光器出力

ウォールコンセント
 舞台袖
 袖W下-1~3
 51 50 49

ウォールコンセント
 舞台袖
 袖W上-1~3
 57 56 55

舞台袖ウォールコンセント
 C型20Aコンセント×3
 イーサネットコネクタ (Sys×1・AUX1×2)
 移動形調光器出力

ウォールコンセント
 舞台袖
 袖W下-4~6
 54 53 52

ウォールコンセント
 舞台袖
 袖W上-4~6
 60 59 58

舞台袖ウォールコンセント (直100V)
 C型20Aコンセント×2
 イーサネットコネクタ×1 (AUX1)
 移動形直BOX出力

舞台袖操作卓

ウォールコンセント
 客席
 客W下-1
 85

ウォールコンセント
 客席
 客W上-1
 87

ウォールコンセント
 客席
 客W下-2
 86

ウォールコンセント
 客席
 客W上-2
 88

1800

小劇場前室

小劇場前室



久留米シティプラザ

C BOX 舞台照明設備
 舞台回路配置図 Floor

縮尺
 1/70 (A3)