

久留米シティプラザ

Kurume City Plaza

Project:

Place:

Scale:

Date:


Drawn by:

Number:

Cボックス

1/100

2017.00.00

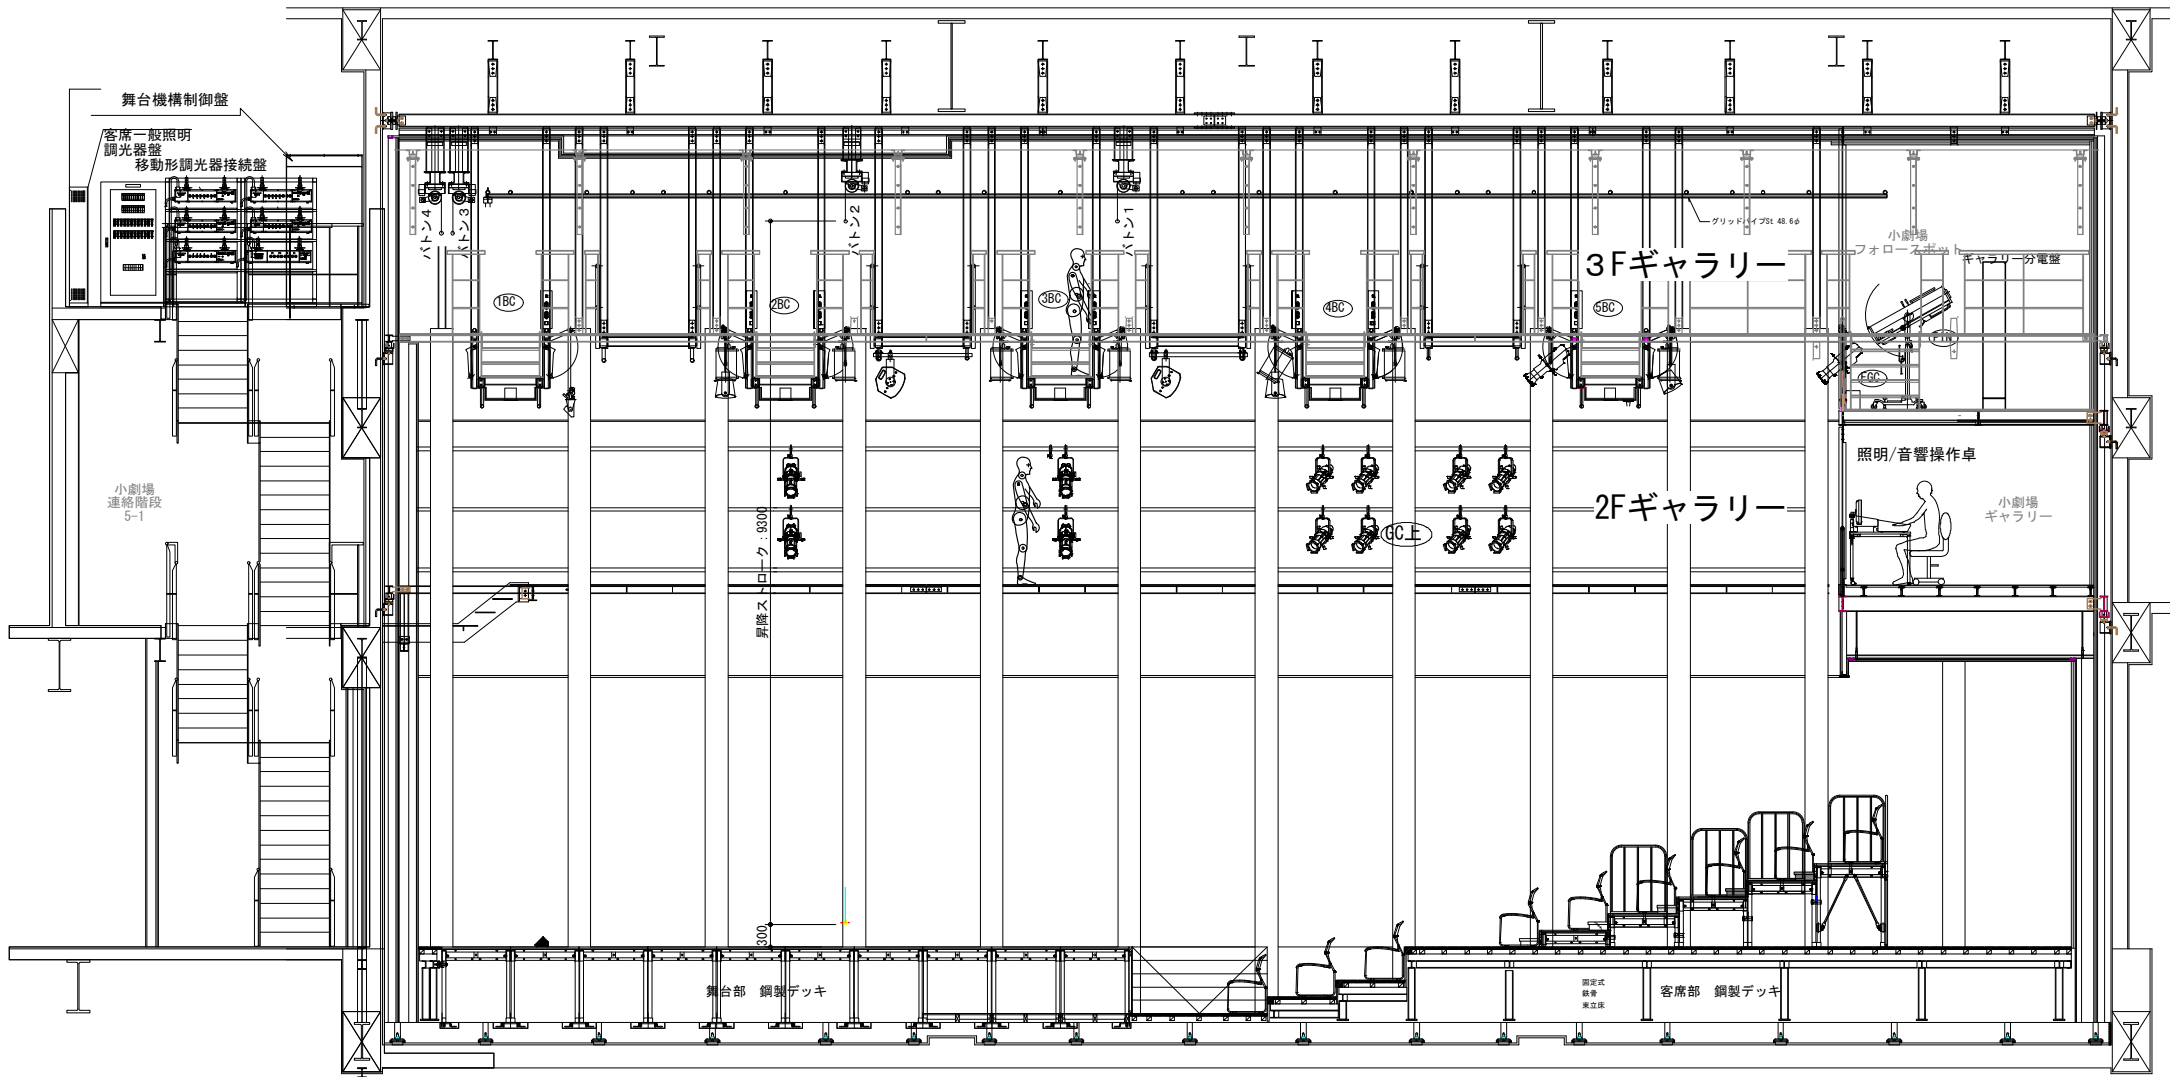

久留米シティプラザ

Project:

Place:

Cボックス

Scale:

1/100

Date:

2017.00.00

Drawn by:

Number:

# 久留米シティプラザ CBox(小劇場) 舞台備品リスト1/1

Cbox					
専用備品	項目	サイズ(mm)・型番	個数	単位	備考
パンチカーペット	パンチカーペット(黒)	1800×11000	5	枚	※中・小劇場共有備品
	パンチカーペット(グレー)	1800×11000	5	枚	※中・小劇場共有備品
講演会用備品	吊看板	5454×900	1	枚	※小劇場専用備品
	司会者台	800×600×1070	1	台	※小劇場専用備品

舞台基本セット(使用例：講演会等)			
項目	サイズ(mm)	数量	単位
吊看板	5454×900	1	枚
司会者台	800×600×1070	1	台



久留米シティプラザ

Kurume City Plaza

〒830-0031

福岡県久留米市六ツ門町8-1

TEL 0942-36-3085(舞台技術課直通)

FAX 0942-36-3087

※共有備品には優先順位があります。

ご使用日が他と重なる場合にはお貸し出しできない場合がございますのでご了承下さい。

※9番街区(六角堂広場、展示室、会議室など)にての使用をご希望の場合は、事前にお問い合わせ下さい。

## 久留米シティプラザ 舞台共有備品リスト 1/2

共有備品					
共有備品	項目	サイズ(mm)・型番	個数	単位	備考
平台	平台(杉板) 6×6	1818×1818×121	10	台	
	平台(杉板) 4×6	1212×1818×121	10	台	
	平台(杉板) 3×6	909×1818×121	10	台	
	平台(合板) 6×6	1818×1818×121	16	台	
	平台(合板) 4×6	1212×1818×121	20	台	
	平台(合板) 3×6	909×1818×121	70	台	
	平台(合板) 2×6	606×1818×121	18	台	
	平台(合板) 3×4	909×1212×121	8	台	
	平台(合板) 3×3	909×909×121	8	台	
箱馬	箱馬(大)	303×515×182	90	個	
	箱馬(中)	303×303×182	70	個	
	箱馬(小)	303×303×91	150	個	
開き足	開き足(4尺幅)	H=636用	10	台	
	開き足(4尺幅)	H=848用	10	台	
	開き足(3尺幅)	H=636用	10	台	
	開き足(3尺幅)	H=848用	10	台	
人形	人形(9尺)	H=2727	40	本	
	人形(6尺)	H=1818	40	本	
箱階段	箱階段(三段)	909×909×636	4	台	
	箱階段(二段)	909×606×424	6	台	
	箱階段(一段)	909×303×212	6	台	
上敷	上敷(10間)	909×18180	5	本	
	上敷(8間)	909×14544	3	本	
	上敷(4間)	909×7272	12	本	
	上敷(2間)	909×3636	16	本	
	上敷(1間)	909×1818	8	本	
屏風	金屏風	754×2424×6曲	3	双	
	銀屏風	754×2424×6曲	1	双	
	鳥の子屏風	754×2424×6曲	2	双	
毛氈	緋毛氈(大)	1800×12726	2	枚	※フェルト生地
	緋毛氈(中)	1720×3636	8	枚	
	緋毛氈(小)	1720×1818	4	枚	
	紺毛氈(大)	1800×12726	2	枚	※フェルト生地
	紺毛氈(中)	1720×3636	8	枚	
	紺毛氈(小)	1720×1818	4	枚	
座布団	長座布団	545×3636	8	枚	
	長座布団	545×1818	4	枚	
	高座用座布団(赤)	700×750	2	枚	
	高座用座布団(紫)	700×750	2	枚	
スチールデッキ	スチールデッキ 4×6	1212×1818×182	35	台	
	スチールデッキ 4×4	1212×1212×182	4	台	
	スチールデッキ 3×3	909×909×182	18	台	
	スチールデッキ 2×6	606×1818×182	6	台	
	スチールデッキ 3×6	909×1818×182	90	台	



久留米シティプラザ

Kurume City Plaza

〒830-0031

福岡県久留米市六ツ門町8-1

TEL 0942-36-3085(舞台技術課直通)

FAX 0942-36-3087

久留米シティプラザ 舞台共有備品リスト 1/2

共有備品					
共有備品	項目	サイズ(mm)・型番	個数	単位	備考
指揮者用備品	指揮者台	1200×900×303	2	台	
	指揮者用譜面台	松尾楽器 CD104	1	台	
	指揮者用譜面台	ウエンガー F-213BR	1	台	
	指揮者椅子	ヤマハ BD-C40	1	脚	
譜面台	演奏者用譜面台	ウエンガー クラシック50型	150	台	
	折りたたみ譜面台	ヤマハ MS-303AL	50	台	
演奏椅子	演奏者用椅子	ウエンガー C-204	120	脚	
	コントラバス用椅子	ウエンガー C-210BB	15	脚	
	ピアノ椅子 (背あり)	ヤマハ No.5	16	脚	
	ピアノ椅子 (背なし)	JANSEN&SON社製	3	脚	
太鼓	大太鼓	1.7尺長胴太鼓	1	台	
ピアノ	国内製グランドピアノ	ヤマハCFX	1	台	フルコンサート グランドホール優先
	外国製グランドピアノ	スタンウェイD274	1	台	フルコンサート グランドホール優先
	外国製グランドピアノ	スタンウェイD227	1	台	セミコンサート 久留米座優先
	ピアノ補助ペダル	ヤマハHP-705	1	台	
トラス	アルミ角トラス	450×450×3600	6	本	
	アルミ角トラス	450×450×1800	2	本	
	アルミ平トラス	308×3600	7	本	
	アルミ平トラス	308×1800	2	本	
バレエ	バレエスタンド	H=750~1100	28	台	
	バレエバー	L=3000	14	本	
その他	長机 (A)	1800×600×700	28	台	白色
	長机 (B)	1800×450×700	10	台	茶色
	折りたたみ椅子	アイチ MILO-P-BK	170	脚	
	姿見	三面鏡ショップ YD100	8	台	
	ドライアイスマシン	オンステージ手動A型	2	台	3kWヒーター×2 30AC電プラグ×2 ドライアイス容量10-20Kg
	プログラムスタンド	H=1515	3	台	



久留米シティプラザ

〒830-0031

福岡県久留米市六ツ門町8-1

TEL 0942-36-3085(舞台技術課直通)

FAX 0942-36-3087