

バトン4  
(大黒)  
バトン3  
(ホリ幕)

バトン2

バトン1

1800

- |                                   |               |                      |             |
|-----------------------------------|---------------|----------------------|-------------|
| Keys:追加備品                         |               | Keys:工事備品 ※□囲みは本工事機材 |             |
| 500w フレネル×18                      | SF436×22      | 1k凸×12               | 1k○×24      |
| SF450×10                          | SF470×20      | LEDSF426×12          | LEDSF436×12 |
| PAR64 (5VN)×12                    | PAR64 (5N)×24 | ColourSourcePAR×16   | UH×6        |
| PAR16×10 (追加備品に関しては移動用でグリッドパイプに吊) |               |                      |             |



久留米シティプラザ


Cbox 舞台照明設備  
ブリッジ機材配置図

縮尺  
1/70 (A3)

1φ3ω MCCB 3P 225AF/200A  
 C型60Aコンセント×2 (MCCB 2P 100AF/75AT)  
 D型20Aコンセント×4 (MCCB 2P 50AF/20AT)  
 平行型15Aコンセント×1 (MCCB 2P 50AF/20AT)  
 カムロック (400A) U・V・W・E  
 イーサネットコネクタ (AUX1-2) ×3

電源盤  
 持込照明機器

スイッチパネル  
 客席作業灯

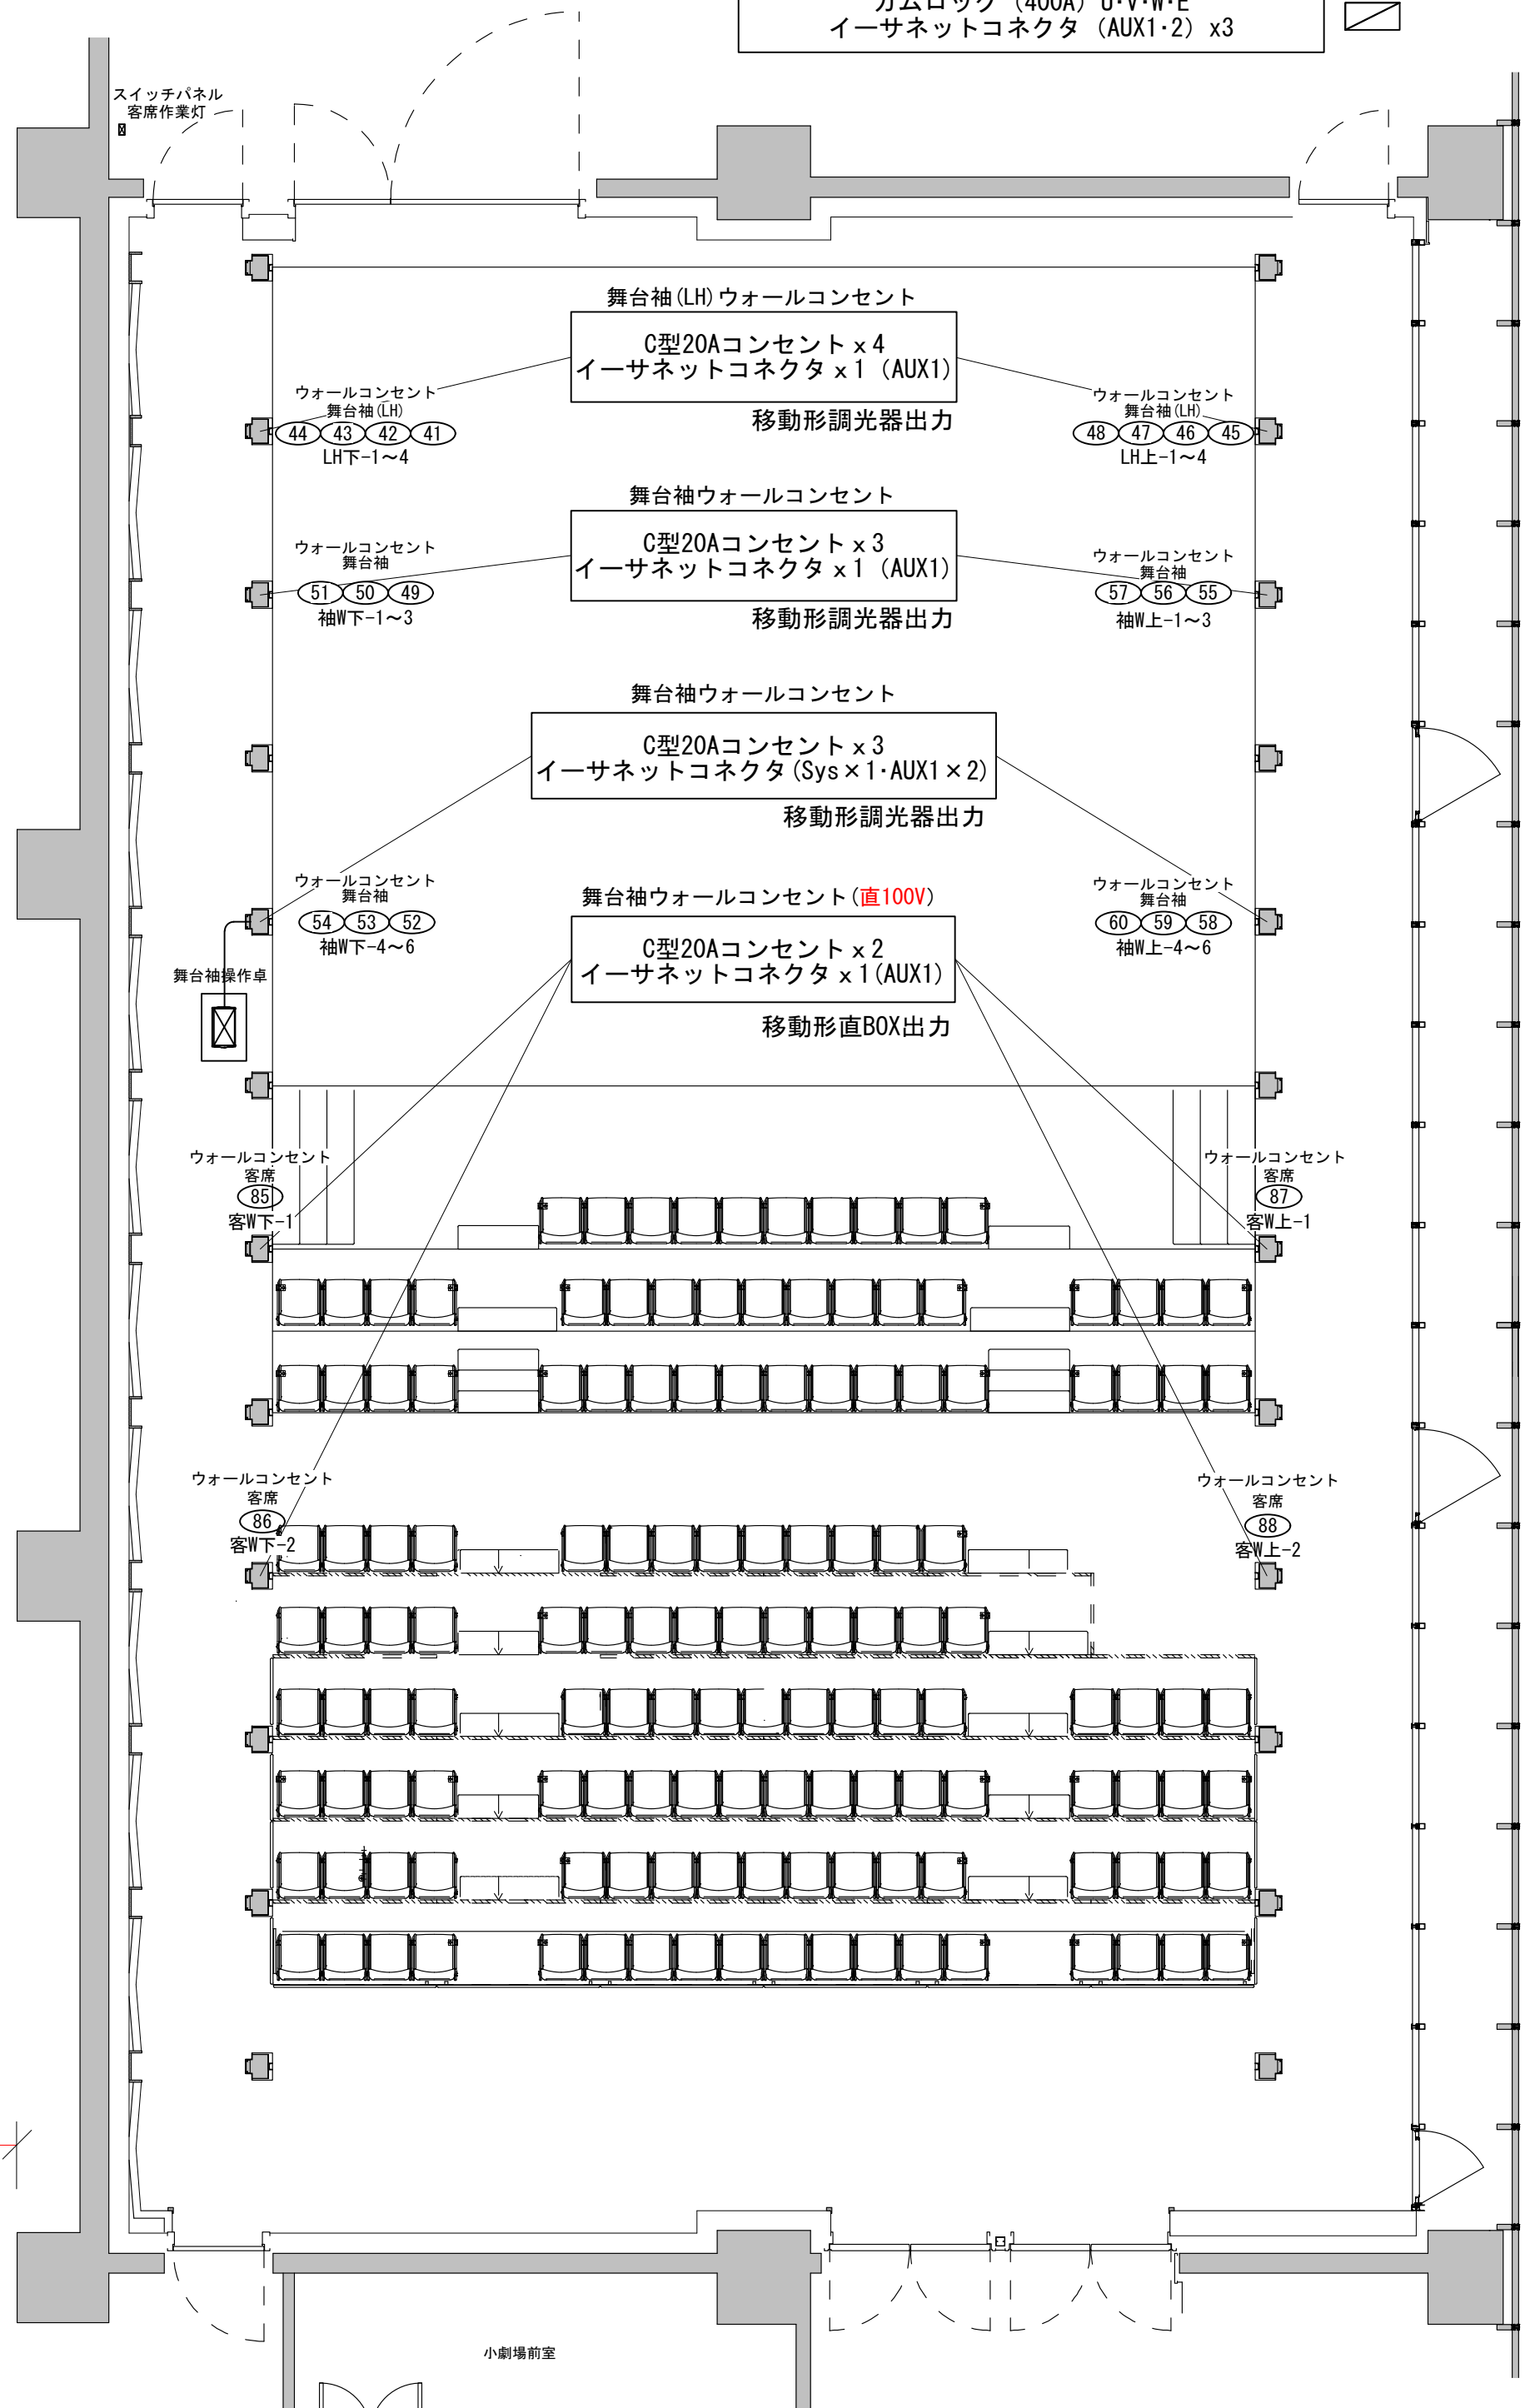

久留米シティプラザ


C BOX 舞台照明設備  
 舞台回路配置図 Floor

縮尺  
 1/70 (A3)

小劇場前室

小劇場前室

1800

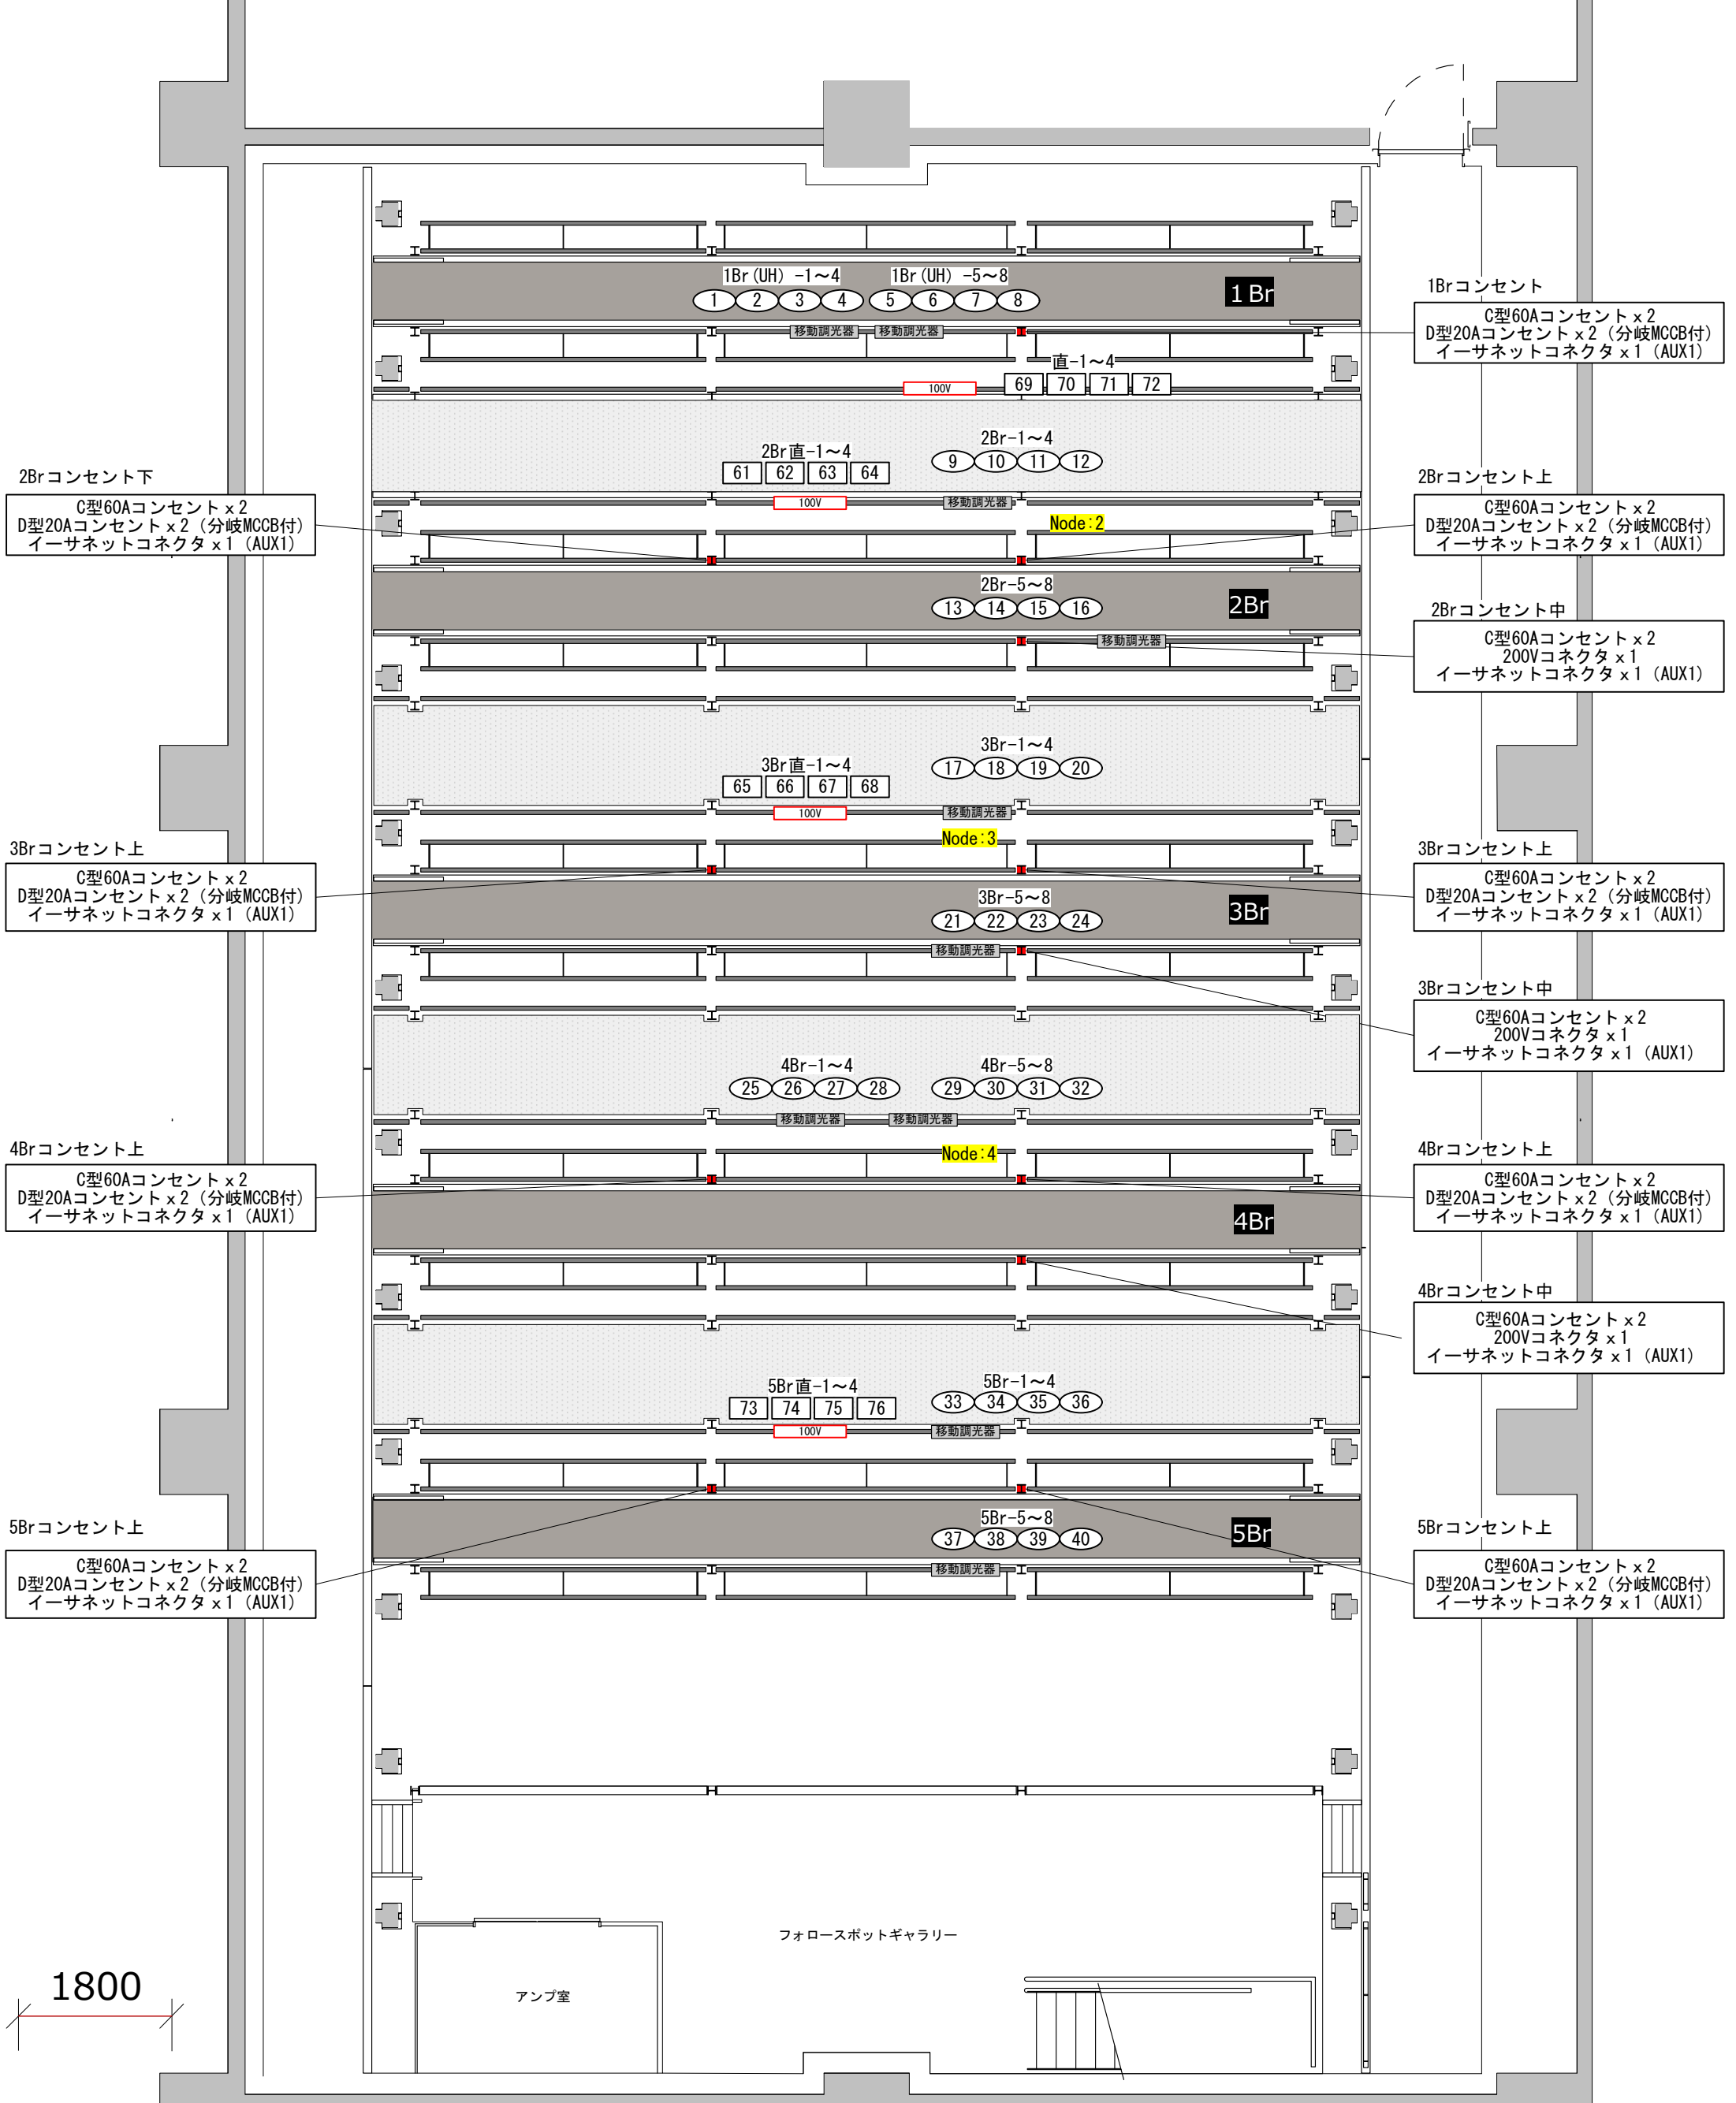

2Brコンセント下  
C型60Aコンセント×2  
D型20Aコンセント×2 (分岐MCCB付)  
イーサネットコネクタ×1 (AUX1)

1Brコンセント  
C型60Aコンセント×2  
D型20Aコンセント×2 (分岐MCCB付)  
イーサネットコネクタ×1 (AUX1)

2Brコンセント上  
C型60Aコンセント×2  
D型20Aコンセント×2 (分岐MCCB付)  
イーサネットコネクタ×1 (AUX1)

2Brコンセント中  
C型60Aコンセント×2  
200Vコネクタ×1  
イーサネットコネクタ×1 (AUX1)

3Brコンセント上  
C型60Aコンセント×2  
D型20Aコンセント×2 (分岐MCCB付)  
イーサネットコネクタ×1 (AUX1)

3Brコンセント上  
C型60Aコンセント×2  
D型20Aコンセント×2 (分岐MCCB付)  
イーサネットコネクタ×1 (AUX1)

3Brコンセント中  
C型60Aコンセント×2  
200Vコネクタ×1  
イーサネットコネクタ×1 (AUX1)

4Brコンセント上  
C型60Aコンセント×2  
D型20Aコンセント×2 (分岐MCCB付)  
イーサネットコネクタ×1 (AUX1)

4Brコンセント上  
C型60Aコンセント×2  
D型20Aコンセント×2 (分岐MCCB付)  
イーサネットコネクタ×1 (AUX1)

4Brコンセント中  
C型60Aコンセント×2  
200Vコネクタ×1  
イーサネットコネクタ×1 (AUX1)

5Brコンセント上  
C型60Aコンセント×2  
D型20Aコンセント×2 (分岐MCCB付)  
イーサネットコネクタ×1 (AUX1)

5Brコンセント上  
C型60Aコンセント×2  
D型20Aコンセント×2 (分岐MCCB付)  
イーサネットコネクタ×1 (AUX1)

1800

ギャラリー分電盤 (1)  
1φ3ω MCCB 3P 400AF/400AT  
MCCB 3P 100AF/75AT x 7  
MCCB 2P 100AF/60AT x 5  
MCCB 2P 50AF/30AT x 1  
MCCB 2P 50AF/15AT x 2


ギャラリー分電盤 (2)  
1φ3ω MCCB 3P 400AF/400AT  
MCCB 3P 100AF/75AT x 8  
MCCB 2P 100AF/60AT x 5  
MCCB 3P 50AF/30AT x 2



久留米シティプラザ

C BOX 舞台照明  
舞台回路配置図3Fブリッジ

縮尺  
1/70 (A3)

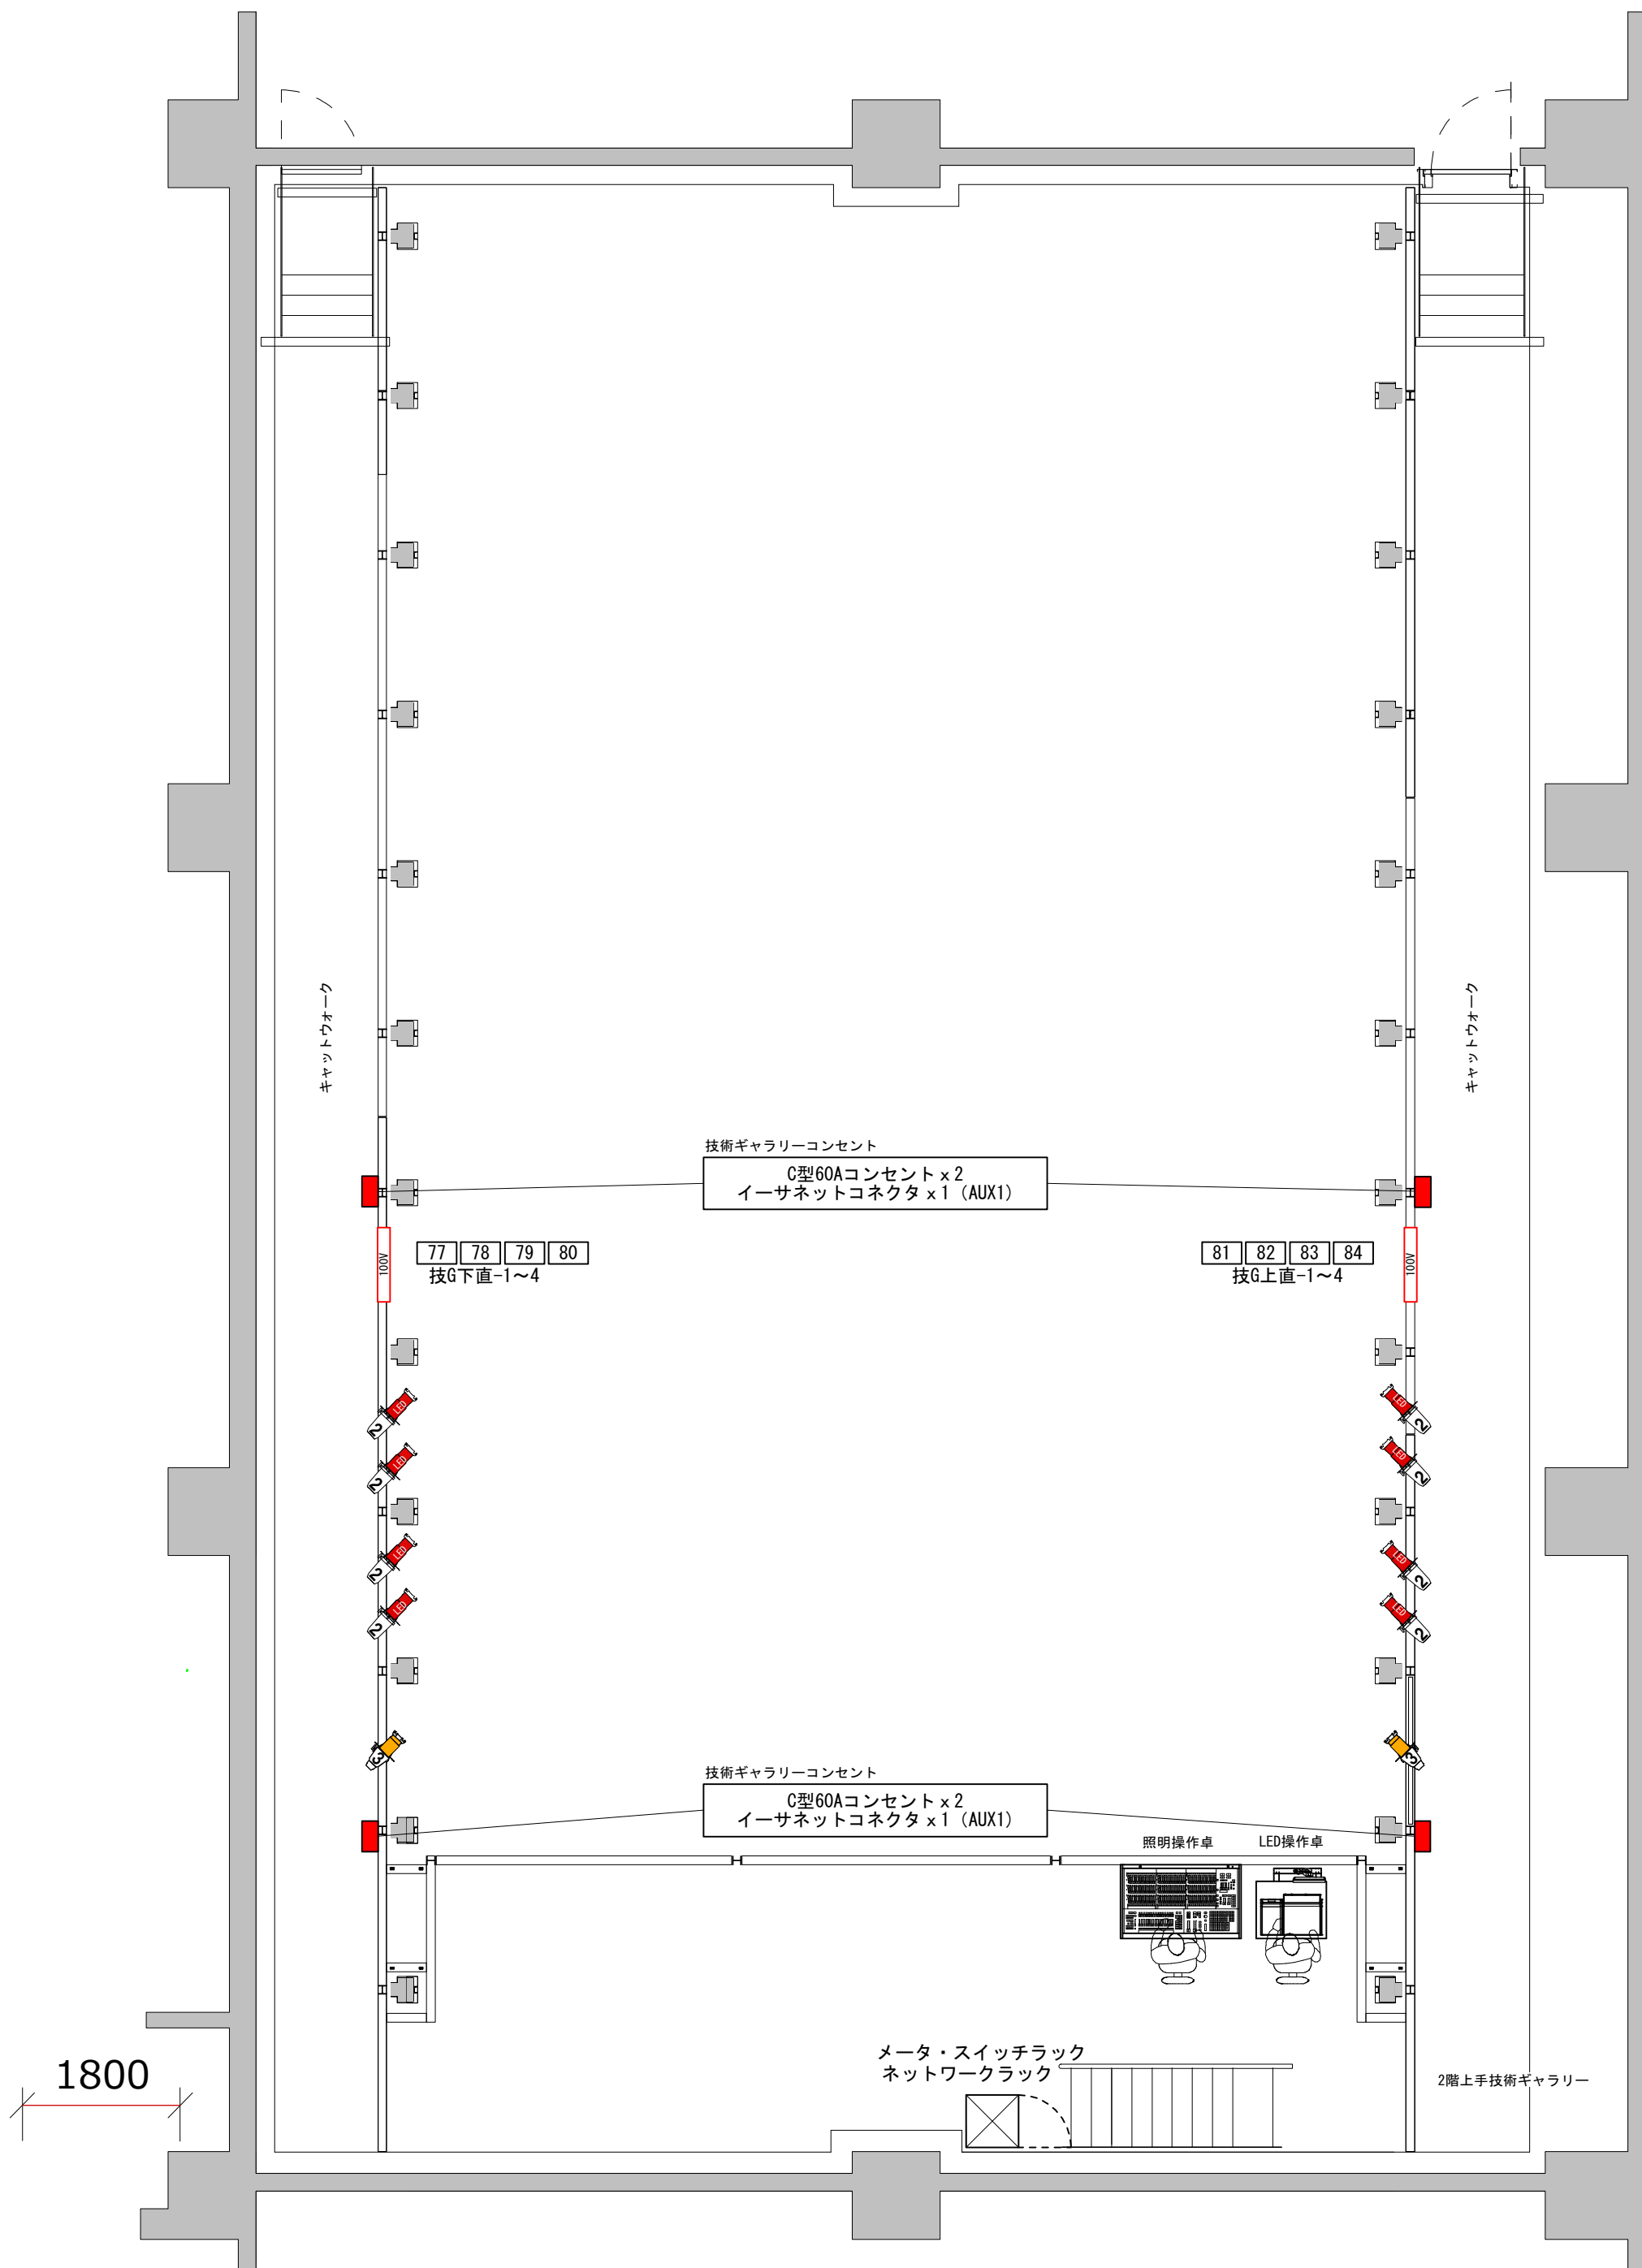

久留米シティプラザ

C BOX 舞台照明  
舞台回路配置図2Fギャラリー

縮尺  
1/70 (A3)

# 久留米シティプラザ【小劇場】 DMX対応表

● 印は客席1作業灯

● 印は客席2作業灯

H28.07.22作成

DMX	回路名称	DMX	回路名称	DMX	回路名称	DMX	回路名称
1	1Br (UH) - 1	61	2Br直 -1	121	S PAR-4 Master	181	S PAR-10 Master
2	[0001] - 2	62	-2	122	RED	182	RED
3	- 3	63	-3	123	GREEN	183	GREEN
4	- 4	64	-4	124	BLUE	184	BLUE
5	- 5	65	3Br直 -1	125	Strobo	185	Strobo
6	- 6	66	-2	126		186	
7	- 7	67	-3	127		187	
8	- 8	68	-4	128		188	
9	2Br - 1	69	4Br直 -1	129		189	
10	[0002] - 2	70	-2	130		190	
11	- 3	71	-3	131	S PAR-5 Master	191	S PAR-11 Master
12	- 4	72	-4	132	RED	192	RED
13	- 5	73	5Br直 -1	133	GREEN	193	GREEN
14	- 6	74	-2	134	BLUE	194	BLUE
15	- 7	75	-3	135	Strobo	195	Strobo
16	- 8	76	-4	136		196	
17	3Br - 1	77	技G下直 -1	137		197	
18	[0003] - 2	78	[0007] -2	138		198	
19	- 3	79	-3	139		199	
20	- 4	80	-4	140		200	
21	- 5	81	技G上直 -1	141	S PAR-6 Master	201	S PAR-12 Master
22	- 6	82	[0008] -2	142	RED	202	RED
23	- 7	83	-3	143	GREEN	203	GREEN
24	- 8	84	-4	144	BLUE	204	BLUE
25	4Br - 1	85	客W直下 -1	145	Strobo	205	Strobo
26	[0004] - 2	86	-2	146		206	
27	- 3	87	客W直上 -1	147		207	
28	- 4	88	-2	148		208	
29	- 5	89		149		209	
30	- 6	90		150		210	
31	- 7	91	S PAR-1 Master	151	S PAR-7 Master	211	S PAR-13 Master
32	- 8	92	RED	152	RED	212	RED
33	5Br - 1	93	GREEN	153	GREEN	213	GREEN
34	[0005] - 2	94	BLUE	154	BLUE	214	BLUE
35	- 3	95	Strobo	155	Strobo	215	Strobo
36	- 4	96		156		216	
37	- 5	97		157		217	
38	- 6	98		158		218	
39	- 7	99		159		219	
40	- 8	100		160		220	
41	LH下 - 1	101	S PAR-2 Master	161	S PAR-8 Master	221	S PAR-14 Master
42	- 2	102	RED	162	RED	222	RED
43	- 3	103	GREEN	163	GREEN	223	GREEN
44	- 4	104	BLUE	164	BLUE	224	BLUE
45	LH上 - 1	105	Strobo	165	Strobo	225	Strobo
46	- 2	106		166		226	
47	- 3	107		167		227	
48	- 4	108		168		228	
49	袖W下 - 1	109		169		229	
50	[0006] - 2	110		170		230	
51	- 3	111	S PAR-3 Master	171	S PAR-9 Master	231	S PAR-15 Master
52	- 4	112	RED	172	RED	232	RED
53	- 5	113	GREEN	173	GREEN	233	GREEN
54	- 6	114	BLUE	174	BLUE	234	BLUE
55	袖W上 - 1	115	Strobo	175	Strobo	235	Strobo
56	- 2	116		176		236	
57	- 3	117		177		237	
58	- 4	118		178		238	
59	- 5	119		179		239	
60	- 6	120		180		240	

# 久留米シティプラザ【小劇場】 DMX対応表

● 印は客席1作業灯

● 印は客席2作業灯

H28.07.22作成

DMX	回路名称	DMX	回路名称	DMX	回路名称	DMX	回路名称
241	S PAR-16 Master	301	S4LED-6 RED	361	S4LED-12 RED	421	S4LED-18 RED
242	RED	302	LIME	362	LIME	422	LIME
243	GREEN	303	AMBER	363	AMBER	423	AMBER
244	BLUE	304	GREEN	364	GREEN	424	GREEN
245	Strobo	305	CYAN	365	CYAN	425	CYAN
246		306	BLUE	366	BLUE	426	BLUE
247		307	INDIGO	367	INDIGO	427	INDIGO
248		308	Master	368	Master	428	Master
249		309	Strobo	369	Strobo	429	Strobo
250		310		370		430	
251	S4LED-1 RED	311	S4LED-7 RED	371	S4LED-13 RED	431	S4LED-19 RED
252	LIME	312	LIME	372	LIME	432	LIME
253	AMBER	313	AMBER	373	AMBER	433	AMBER
254	GREEN	314	GREEN	374	GREEN	434	GREEN
255	CYAN	315	CYAN	375	CYAN	435	CYAN
256	BLUE	316	BLUE	376	BLUE	436	BLUE
257	INDIGO	317	INDIGO	377	INDIGO	437	INDIGO
258	Master	318	Master	378	Master	438	Master
259	Strobo	319	Strobo	379	Strobo	439	Strobo
260		320		380		440	
261	S4LED-2 RED	321	S4LED-8 RED	381	S4LED-14 RED	441	S4LED-20 RED
262	LIME	322	LIME	382	LIME	442	LIME
263	AMBER	323	AMBER	383	AMBER	443	AMBER
264	GREEN	324	GREEN	384	GREEN	444	GREEN
265	CYAN	325	CYAN	385	CYAN	445	CYAN
266	BLUE	326	BLUE	386	BLUE	446	BLUE
267	INDIGO	327	INDIGO	387	INDIGO	447	INDIGO
268	Master	328	Master	388	Master	448	Master
269	Strobo	329	Strobo	389	Strobo	449	Strobo
270		330		390		450	
271	S4LED-3 RED	331	S4LED-9 RED	391	S4LED-15 RED	451	S4LED-21 RED
272	LIME	332	LIME	392	LIME	452	LIME
273	AMBER	333	AMBER	393	AMBER	453	AMBER
274	GREEN	334	GREEN	394	GREEN	454	GREEN
275	CYAN	335	CYAN	395	CYAN	455	CYAN
276	BLUE	336	BLUE	396	BLUE	456	BLUE
277	INDIGO	337	INDIGO	397	INDIGO	457	INDIGO
278	Master	338	Master	398	Master	458	Master
279	Strobo	339	Strobo	399	Strobo	459	Strobo
280		340		400		460	
281	S4LED-4 RED	341	S4LED-10 RED	401	S4LED-16 RED	461	S4LED-22 RED
282	LIME	342	LIME	402	LIME	462	LIME
283	AMBER	343	AMBER	403	AMBER	463	AMBER
284	GREEN	344	GREEN	404	GREEN	464	GREEN
285	CYAN	345	CYAN	405	CYAN	465	CYAN
286	BLUE	346	BLUE	406	BLUE	466	BLUE
287	INDIGO	347	INDIGO	407	INDIGO	467	INDIGO
288	Master	348	Master	408	Master	468	Master
289	Strobo	349	Strobo	409	Strobo	469	Strobo
290		350		410		470	
291	S4LED-5 RED	351	S4LED-11 RED	411	S4LED-17 RED	471	S4LED-23 RED
292	LIME	352	LIME	412	LIME	472	LIME
293	AMBER	353	AMBER	413	AMBER	473	AMBER
294	GREEN	354	GREEN	414	GREEN	474	GREEN
295	CYAN	355	CYAN	415	CYAN	475	CYAN
296	BLUE	356	BLUE	416	BLUE	476	BLUE
297	INDIGO	357	INDIGO	417	INDIGO	477	INDIGO
298	Master	358	Master	418	Master	478	Master
299	Strobo	359	Strobo	419	Strobo	479	Strobo
300		360		420		480	





- ・共有機材には優先順位があります。使用する際は事前に必ずお問い合わせください。その他の機材の劇場間の移動はご連絡をお願いします。
- ・調光器について  
全て移動型になってます。  
トランジスタ制御の為、ミラーボール、エフェクトマシン等のモーター、LED機器等の使用は調光器が破損しますので直電源での使用をお願いします。  
(白熱灯以外の使用禁止)  
2Kw20Aコンセントが8口(4回路)ですが60Aプラグ入力の為、負荷容量は6Kw以下になります。
- ・ムービングライト等の動作不良による公演損害等のクレームには一切お答えできませんのでご承知ください。
- ・機材・ケーブル等の移動・復帰は利用される方をお願いします。
- ・アッパー・ホリゾントライト・ロー・ホリゾントライト・ボーダーライト以外のカラーフィルターは原則持ち込みをおねがいします。

## 久留米シティプラザ Cbox(小劇場) 照明機材リスト 1/2

Cbox					
常設機材	項目	型番	仕様	個数	備考(設置場所)
照明操作卓	主卓	F105 II	ノンフェーダー 最大512ch プリセットフェーダー (60ch) ×3段 記憶1000キュー 50エフェクト サブマスター20本×50ページ JASC II COMOS対応	1	ギャラリ
	LED照明操作卓	ETC ION1000	1024出力/パラメータ 10,000/コントロールチャンネル 記憶10000キュー	1	ギャラリ
	舞台袖照明操作卓	Smart Fade 1248	DMX出力 512 DMX入力可 最大48ch 24本×2ページ エンコーダー1 LCDディスプレイ1 メモリー288 キュー1 キューステップ199 パッチ機能あり	1	舞台袖
ロー・ホリゾントライト	ロー・ホリゾン用移動型調光器	CD-204i-DE	2kW×4回路 (MAX 6kw) インテリジェント機能(漏電検知他付)	2	
	130W/ハロゲン 12灯	SL-124		6	色サイズ (145mm×145mm)
ウォールコンセント	客席ウォールコンセント				
	客席用コンセントボックス	CD-204i-DE	2kW×4回路 (MAX 6kw) インテリジェント機能(漏電検知他付)	2	
	客席ウォールコンセント直				
	客席用直コンセントボックス (100V)	CR-204i-DE1	C型20Aコンセント×8個付 (MAX 6kw) (直4回路、MCCB、100V)	1	
2F技術ギャラリ	技術ギャラリ (上手)				
	直コンセントボックス (100V)	CR-204i-DE1	C型20Aコンセント×8個付 (MAX 6kw) (直4回路、MCCB、100V)	1	
	LED7色カラーミックス エリプソイダルスポット26°	SourceFourLED Lustr+		4	
	750W プロファイル 36°	S4-436	ETC Source Four36°	1	
	移動型調光器	CD-204i-DE	2kW×4回路 (MAX 6kw) インテリジェント機能(漏電検知他付)	1	
	技術ギャラリ (下手)				
	直コンセントボックス (100V)	CR-204i-DE1	C型20Aコンセント×8個付 (MAX 6kw) (直4回路、MCCB、100V)	1	
	LED7色カラーミックス エリプソイダルスポット26°	SourceFourLED Lustr+		4	
アッパー・ホリゾントライト (第一ブリッジ)	アッパー・ホリゾン用移動型調光器	CD-204i-DE	2kW×4回路 (MAX 6kw) インテリジェント機能(漏電検知他付)	2	
	130W/ハロゲン 12灯	SL-124		6	色サイズ (145mm×145mm)
第1ブリッジ	直コンセントボックス (100V)	CR-204i-DE1	C型20Aコンセント×8個付 (MAX 6kw) (直4回路、MCCB、100V)	1	
	LED PAR	ETC-CSPAR-0	ETC ColorSource™PAR	6	
	LED7色カラーミックス エリプソイダルスポット26°	SourceFourLED Lustr+		4	
第2ブリッジ	直コンセントボックス (100V)	CR-204i-DE1	C型20Aコンセント×8個付 (MAX 6kw) (直4回路、MCCB、100V)	1	
	移動型調光器	CD-204i-DE	2kW×4回路 (MAX 6kw) インテリジェント機能(漏電検知他付)	2	
	LED PAR	ETC-CSPAR-0	ETC ColorSource™PAR	6	
	LED7色カラーミックス エリプソイダルスポット36°	SourceFourLED Lustr+		4	
	1Kwハロゲン フレネルレンズ	FX-8M II		6	
第3ブリッジ	直コンセントボックス (100V)	CR-204i-DE1	C型20Aコンセント×8個付 (MAX 6kw) (直4回路、MCCB、100V)	1	
	移動型調光器	CD-204i-DE	2kW×4回路 (MAX 6kw) インテリジェント機能(漏電検知他付)	2	
	LED PAR	ETC-CSPAR-0	ETC ColorSource™PAR	6	
	LED7色カラーミックス エリプソイダルスポット36°	SourceFourLED Lustr+		4	
	1Kwハロゲン 平凸レンズ	CX-8M II		6	
	1Kwハロゲン フレネルレンズ	FX-8M II		6	
第4ブリッジ	移動型調光器	CD-204i-DE	C型20Aコンセント×8個付 (MAX 6kw) (直4回路、MCCB、100V)	2	
	1Kwハロゲン フレネルレンズ	FX-8M II		6	
第5ブリッジ	直コンセントボックス (100V)	CR-204i-DE1	C型20Aコンセント×8個付 (MAX 6kw) (直4回路、MCCB、100V)	1	
	移動型調光器	CD-204i-DE	2kW×4回路 (MAX 6kw) インテリジェント機能(漏電検知他付)	2	
	LED7色カラーミックス エリプソイダルスポット26°	SourceFourLED Lustr+		6	
	1Kwハロゲン 平凸レンズ	CX-8M II		6	
	1Kwハロゲン フレネルレンズ	FX-8M II		6	
フォロースポットギャラリ	700Wクセノン	SPERSOL-701SR/e		2	3Fピンルーム



久留米シティプラザ

Kurume City Plaza

〒830-0031

福岡県久留米市六ツ門町8-1

TEL 0942-36-3085(舞台技術課直通)

FAX 0942-36-3087



久留米シティプラザ Cbox(小劇場) 照明機材リスト 2/2

Cボックス					
移動機材	項目	型番	仕様	個数	備考(設置場所)
フレネル	500w フレネル			18	3F技術ギャラリー
プロファイルスポット	750w プロファイル70°	S4-470	ETC Source Four70°	20	3F技術ギャラリー
	750w プロファイル50°	S4-450	ETC Source Four50°	10	3F技術ギャラリー
	750w プロファイル36°	S4-436	ETC Source Four36°	22	3F技術ギャラリー
プロファイル用アクセサリ	ソースフォー用アイリス	S4-IS		54	
	ソースフォー用ゴボホルダー	CITY400PHB		60	
PAR	PAR64 500w N	PL-64/5N	松村電機	24	3F技術ギャラリー
	PAR64 500w VN	PL-64/5VN	松村電機	12	3F技術ギャラリー
	PAR16 65w	PAR-G-16		10	3F技術ギャラリー
LEDフォロースポットライト	400W HTI	KJ-6 II	松村電機 平行プラグ (共有機材)	2	
フィルターホルダー	6inch 紙シート		195mm×195mm	50	
	8inch 紙シート		245mm×245mm	80	
	LH/UH用 スティール製		144mm×144mm	72	
	4,5inch紙シート		ETC Source Four 19°~50° 158mm×158mm	72	
ケーブル各種	C型20Aシングルケーブル		1m	30	3F技術ギャラリー
			2m	40	3F技術ギャラリー
			5m	20	3F技術ギャラリー
	C型60Aシングルケーブル		5m	10	3F技術ギャラリー
			10m	10	3F技術ギャラリー
	分岐コード C型20A又			40	3F技術ギャラリー
	変換コード C型20A-平行			10	3F技術ギャラリー
	DMX信号ケーブル (XLR 5Pコネクタ付)		1m	20	3F技術ギャラリー
			2m	40	3F技術ギャラリー
			5m	30	3F技術ギャラリー
			10m	20	3F技術ギャラリー
	パワコンケーブル		2m	30	3F技術ギャラリー
		3m	20	3F技術ギャラリー	
		5m	20	3F技術ギャラリー	
パワコンケーブル 平行-メス		2m	20	3F技術ギャラリー	
イーサネットケーブル		3m	10	3F技術ギャラリー	
		5m	10	3F技術ギャラリー	
調光器	移動型調光器	CD-204i-DE	2kW×4回路 (MAX 6kw) インテリジェント機能 (漏電検知他付)	8	3F技術ギャラリー
アクセサリ類	丸台スタンド	SP-2	松村電機	8	ステージ
	ロースタンド	SP-2-S	松村電機	8	2F技術ギャラリー
	丸台ベース	SR	松村電機	12	ステージ
	バンドア6inch	BD-6	松村電機 落下防止ワイヤー付	20	3F技術ギャラリー



久留米シティプラザ

〒830-0031  
 福岡県久留米市六ツ門町8-1  
 TEL 0942-36-3085(舞台技術課直通)  
 FAX 0942-36-3087


久留米シティプラザ Cbox(小劇場) 灯体総数/基本セット内訳

Cボックス					
	項目	型番	仕様	個数	備考(設置場所)
Cボックス灯体総数	1Kwハロゲン 平凸レンズ	CX-8M II	松村電機	12	ブリッジ
	1Kwハロゲン フレネルレンズ	FX-8 II	松村電機	24	ブリッジ
	500wハロゲン フレネルレンズ	FS-6	松村電機	20	3Fギャラリー
	source-4 36°	S4-436	アイリス付	24	4Fギャラリー
	source-4 50°	S4-450	アイリス付	10	5Fギャラリー
	source-4 70°	S4-470	アイリス付	20	6Fギャラリー
	PAR64 5VN	PL-64/5VN	松村電機	12	7Fギャラリー
	PAR64 5N	PL-64/5N	松村電機	24	8Fギャラリー
	PAR16 65w	PAR-G-16	バンドア、クリップ	10	9Fギャラリー
	・LED 機材				
	LED7色カラーミックス エリプソイダルスポット	SourceFourLED Lustr+	S4LEDLS 7色カラーミックス (共有機材)	24	ブリッジ
	LED PAR	ETC-CSPAR-0	ETC ColorSource™PAR (共有機材)	16	ブリッジ
	KJ-6 LED	KJ-6 II	LEDフォロースポットライト (共有機材)	2	2F技術ギャラリー





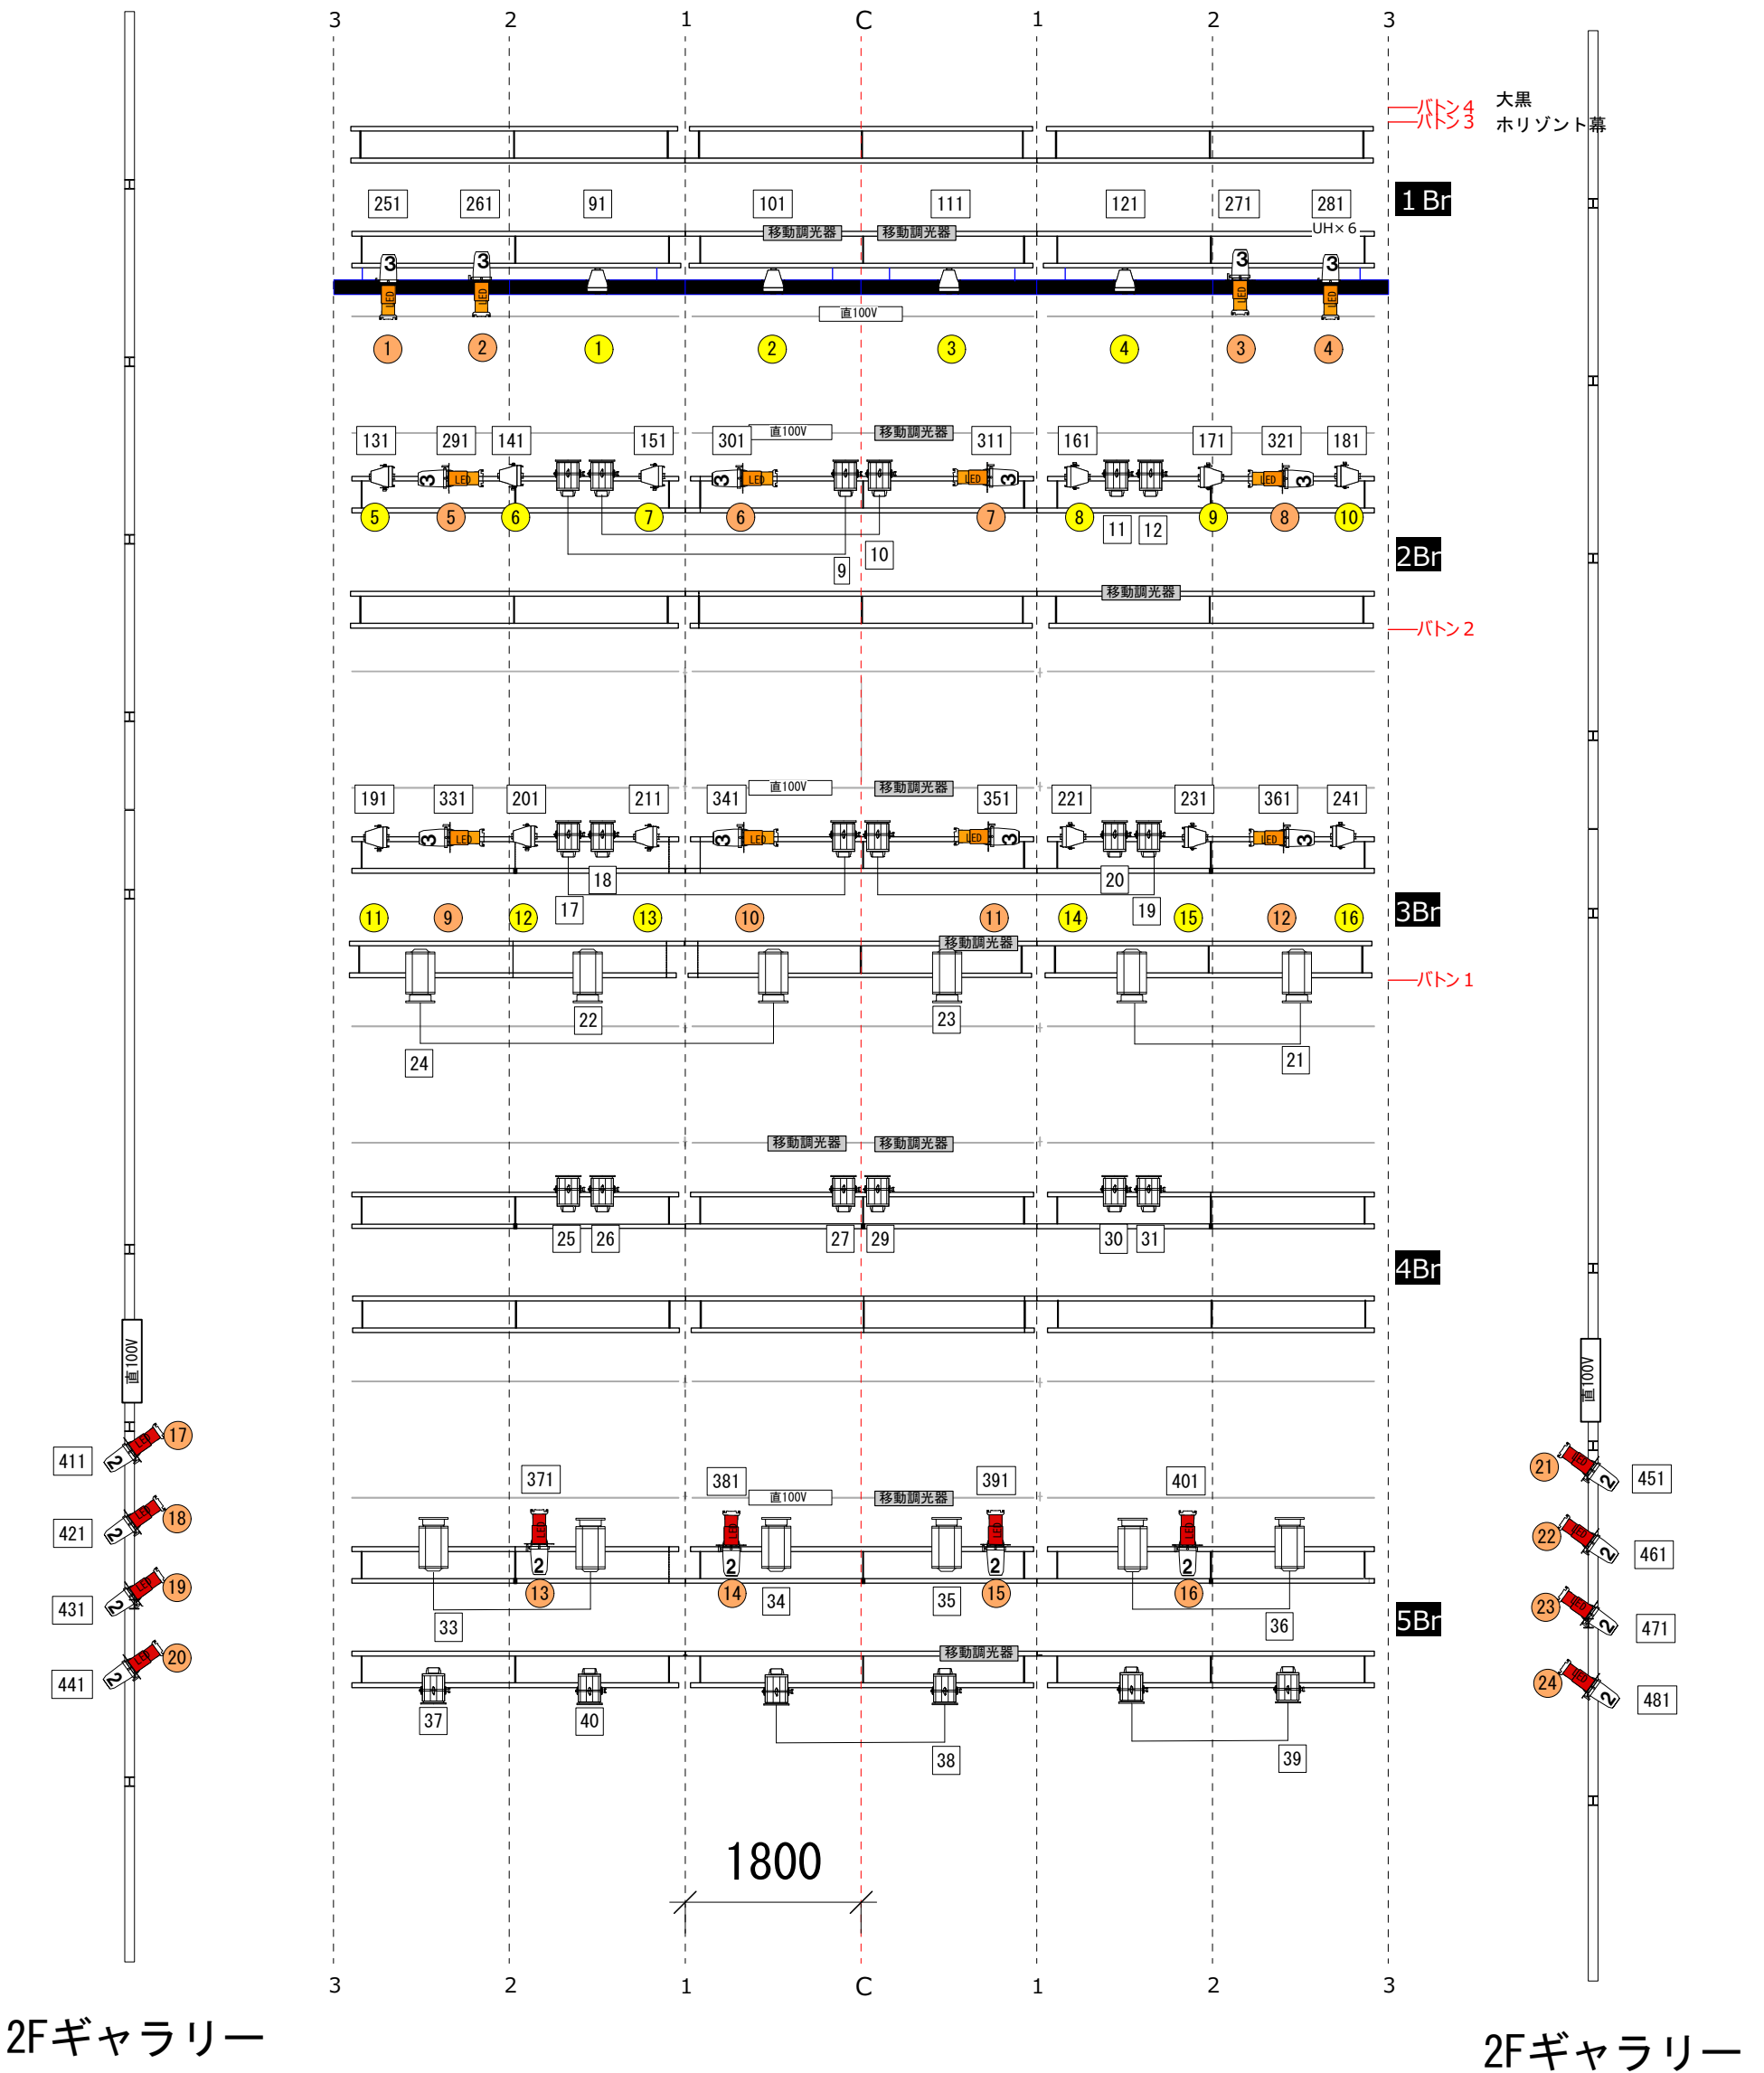



基本セットA	
スポットライト (1kwスポットライト)	24 台

基本セットB	
LEDライト (129.9w ソースフォーLEDライト)	24 台
LEDライト (90.8w カラーソースバー)	16 台
LED操作卓 (ION1000)	1 台


 久留米シティプラザ  
 Kurume City Plaza  
 〒830-0031  
 福岡県久留米市六ツ門町8-1  
 TEL 0942-36-3085(舞台技術課直通)  
 FAX 0942-36-3087



Keys

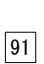-  LEDSF426×12
-  LEDSF436×12
-  1k CX×12
-  1k FX×24
-  ColourSource PAR×16
-  UH×6
-  91 DMX No.
-  ① Fixtur No.
- Cboxは回路も取った状態がdefault



久留米シティプラザ

Cbox 舞台照明設備  
基本仕込み図

縮尺  
1/70 (A3)