


ザ・グランドホール奈落音響図

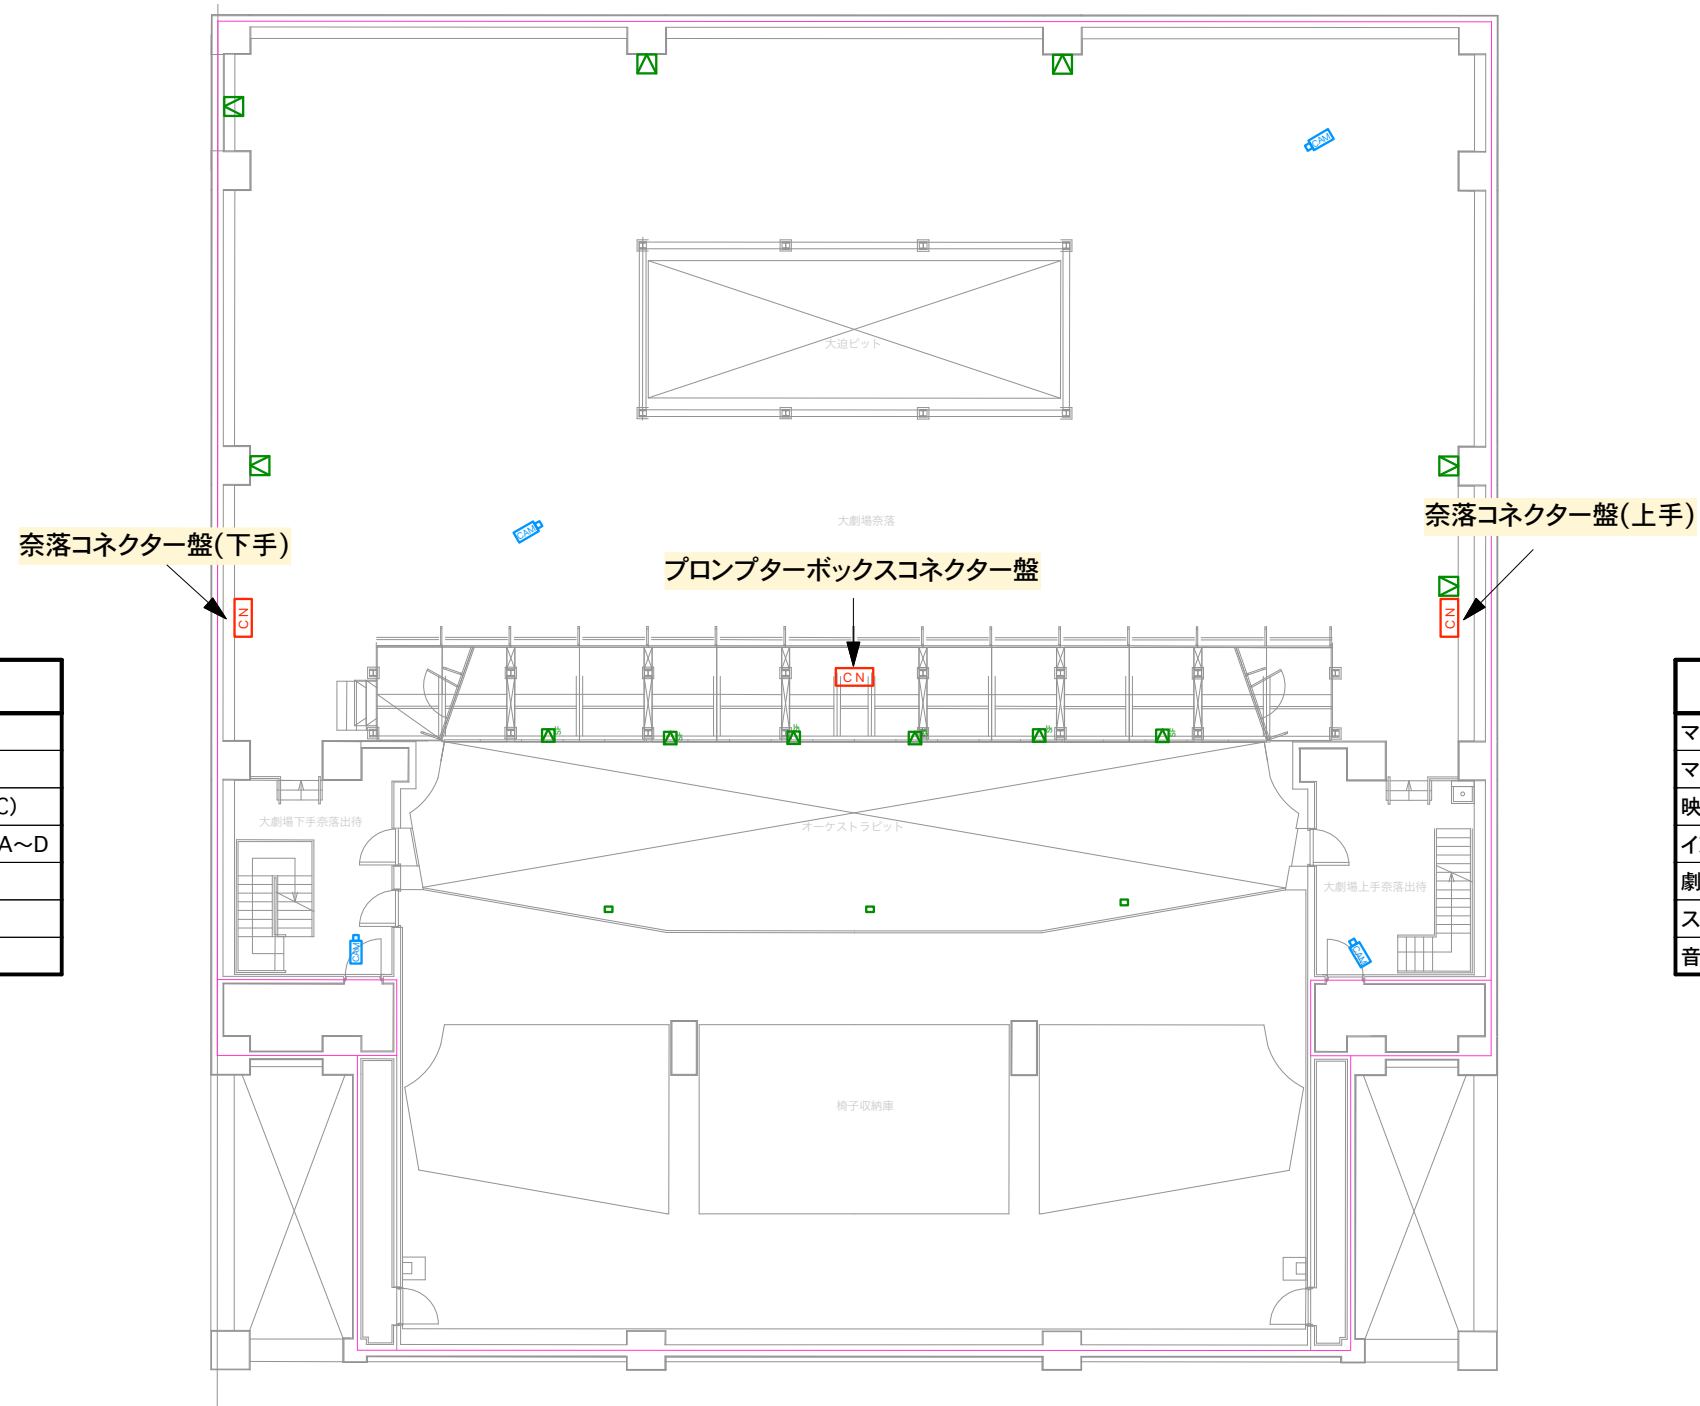

奈落コネクタースケ(下手)	
マルチコネクタースケ(16ch)	G
マルチ(バラ)	G 1~4(メス)
映像モニター架	1~5[RGBHV](BNC)
インカム	A/B, A/C, A/D, A~D
劇場専用DANTE (Pri - Sec)	1
スピーカー	1~4(NL4)
音響電源 平行15A	1回路

奈落コネクタースケ(上手)	
マルチコネクタースケ(16ch)	H
マルチ(バラ)	H 1~4(メス)
映像モニター架	1~5[RGBHV](BNC)
インカム	A/B, A/C, A/D, A~D
劇場専用DANTE (Pri - Sec)	1
スピーカー	1~4(NL4)
音響電源 平行15A	1回路

プロンプターボックスコネクタースケ	
舞台袖入出力パッチ架1	1~4(メス)
映像モニター架	1~5[RGBHV](BNC)
インカム	A/B, A/C, A/D, A~D
CUEサインランプ	1
舞台連絡用インターホン	1
音響電源 平行15A	1回路

B1階