

ザ・グランドホール シーリング面 音響図


2019/11/01 ver

客席天井裏コネクタースペック	
舞台袖入出力パッチ架1	1~4(メス)
インカム	A/B, A/C, A/D, A~D
映像モニター架	1, 2(BNC)
スピーカー	1~4(NL4)
劇場専用DANTE (Pri - Sec)	1
音響電源 CEEフォーム(30A)	2口
音響電源 平行15A	1回路

シーリングブリッジコネクタースペック(下手)	
音響室入出力パッチ架	1~4(メス)
インカム	A/B, A/C, A/D, A~D
音響電源 平行15A	1回路

フォロースポット室コネクタースペック(下手)	
インカム	A/B, A/C, A/D, A~D x2セット
音響室入出力パッチ架	1~4(メス)
CUEサインランプ	1
音響電源 平行15A	1回路

第2シーリングスペースコネクタースペック(下手)	
音響室入出力パッチ架	1~4(メス)
インカム	A/B, A/C, A/D, A~D
音響電源 平行15A	1回路

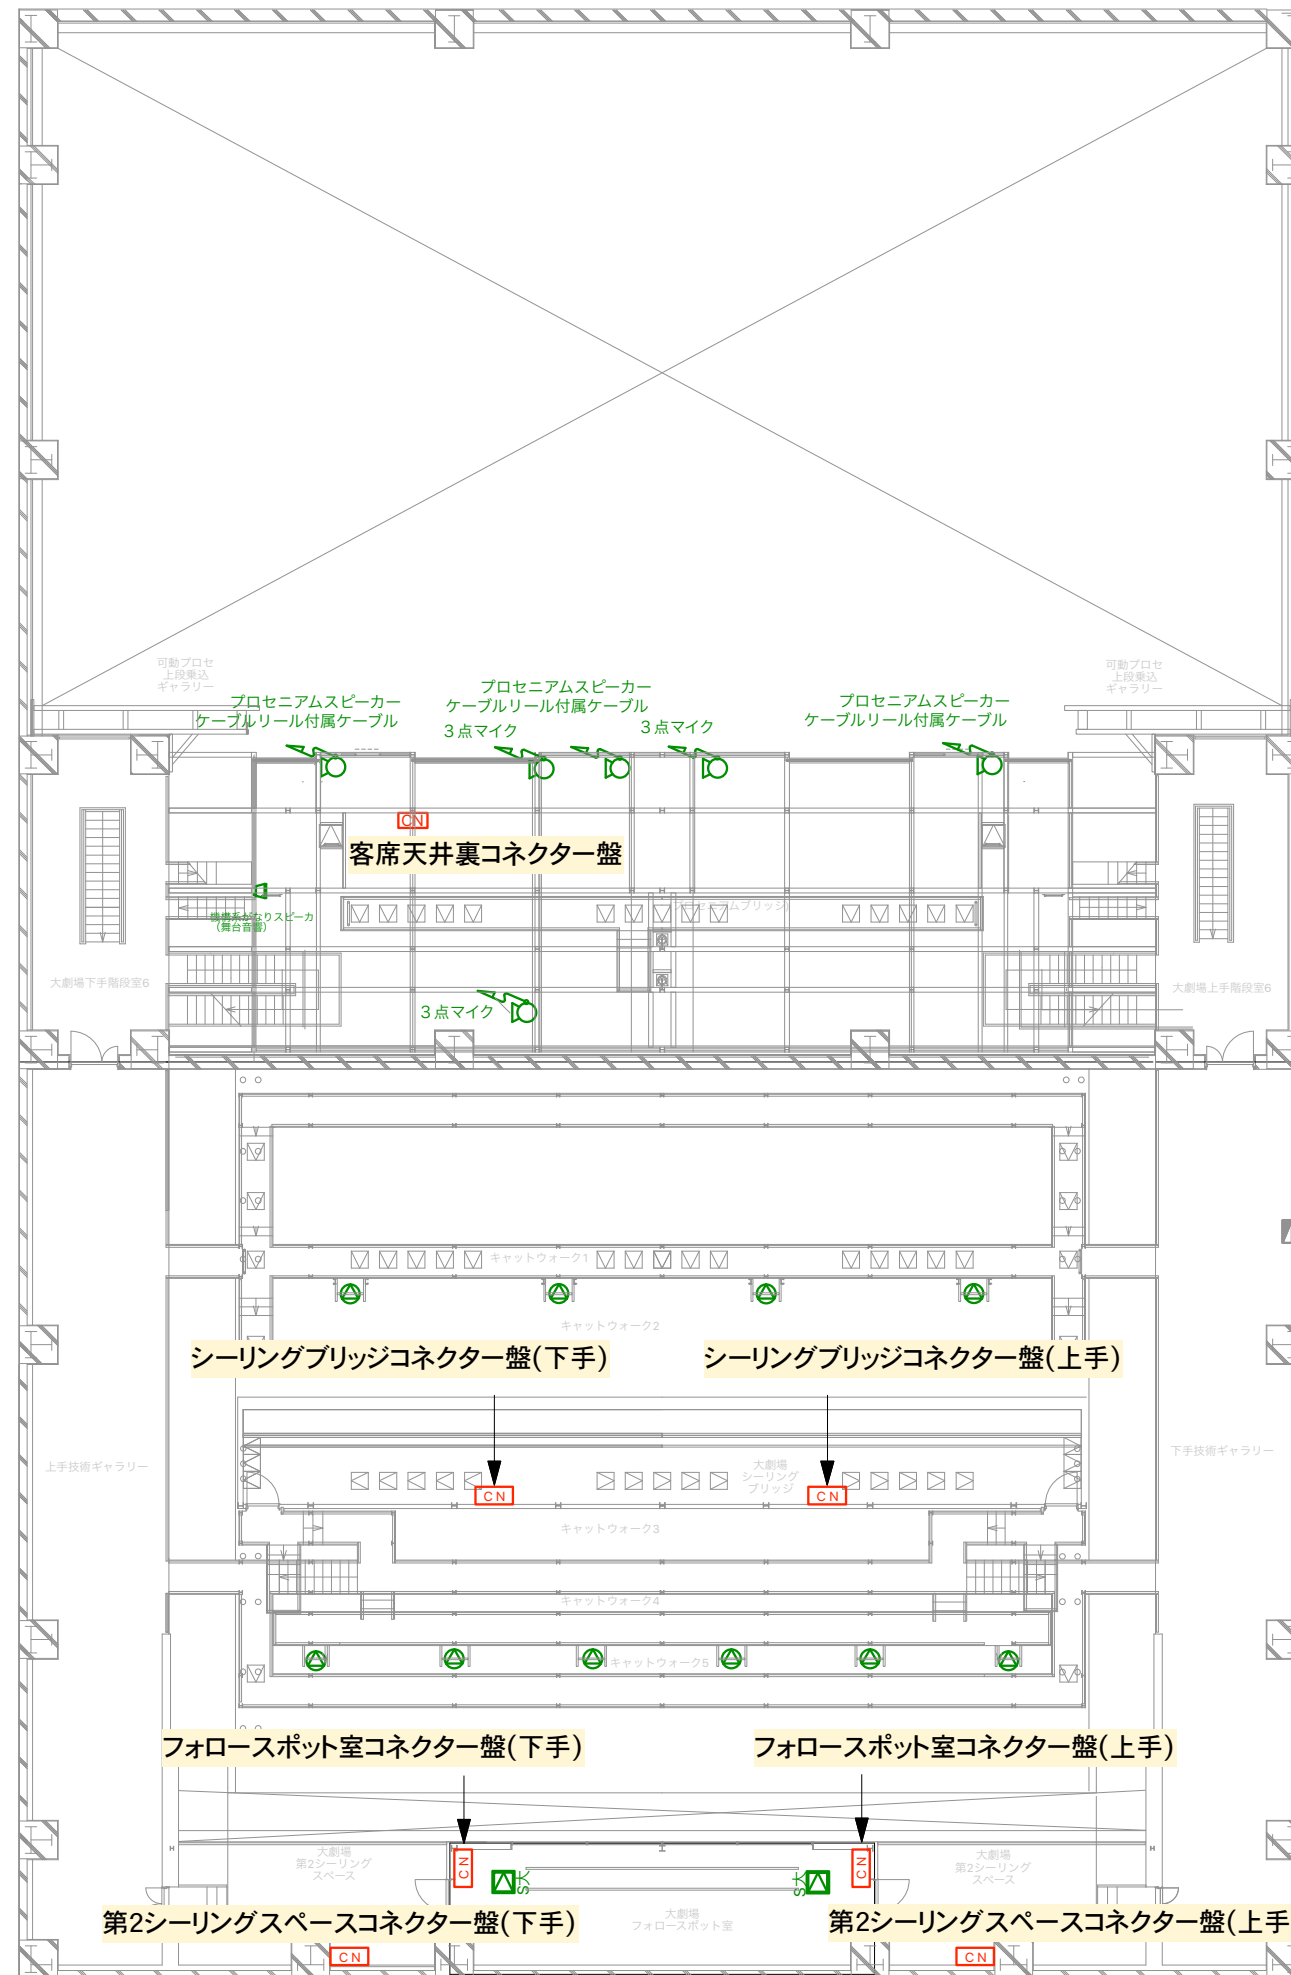

シーリングブリッジコネクタースペック(上手)	
音響室入出力パッチ架	1~4(メス)
インカム	A/B, A/C, A/D, A~D
音響電源 平行15A	1回路

フォロースポット室コネクタースペック(上手)	
インカム	A/B, A/C, A/D, A~D x2セット
音響室入出力パッチ架	1~4(メス)
CUEサインランプ	1
音響電源 平行15A	1回路

第2シーリングスペースコネクタースペック(上手)	
音響室入出力パッチ架	1~4(メス)
インカム	A/B, A/C, A/D, A~D
音響電源 平行15A	1回路

5階