

- (ホリ幕)バトン24
- (大黒幕)バトン23
- バトン22
- バトン21
- バトン20
- アッパーホリ
- (袖幕3)バトン19
- (文字幕6)バトン18
- バトン17
- バトン16
- バトン15
- サス3
- (割幕)バトン14
- (文字幕5)バトン13
- (スクリーン)バトン12
- バトン11
- バトン10
- バトン9
- サス2
- (文字幕4)ボード2
- (袖幕2)バトン8
- (文字幕3)バトン7
- バトン6
- バトン5
- バトン4
- バトン3
- サス1
- (文字幕2)ボード1
- (袖幕1)バトン2
- バトン1
- 暗転幕
- 綴帳

搬入EV
積載量
4100kg
6960 6500
出入口有効巾
カゴ内法
2500

Vectorファイル
レイヤーに
能舞台、所作図面あり
バトン速度、吊物機構仕様表
レイヤー内仕様書に記載あり



久留米シティプラザ

Project: 久留米座 舞台平面図


Place: 久留米座

Scale: 1/100

Date: 2017.00.00

Drawn by:

Number:

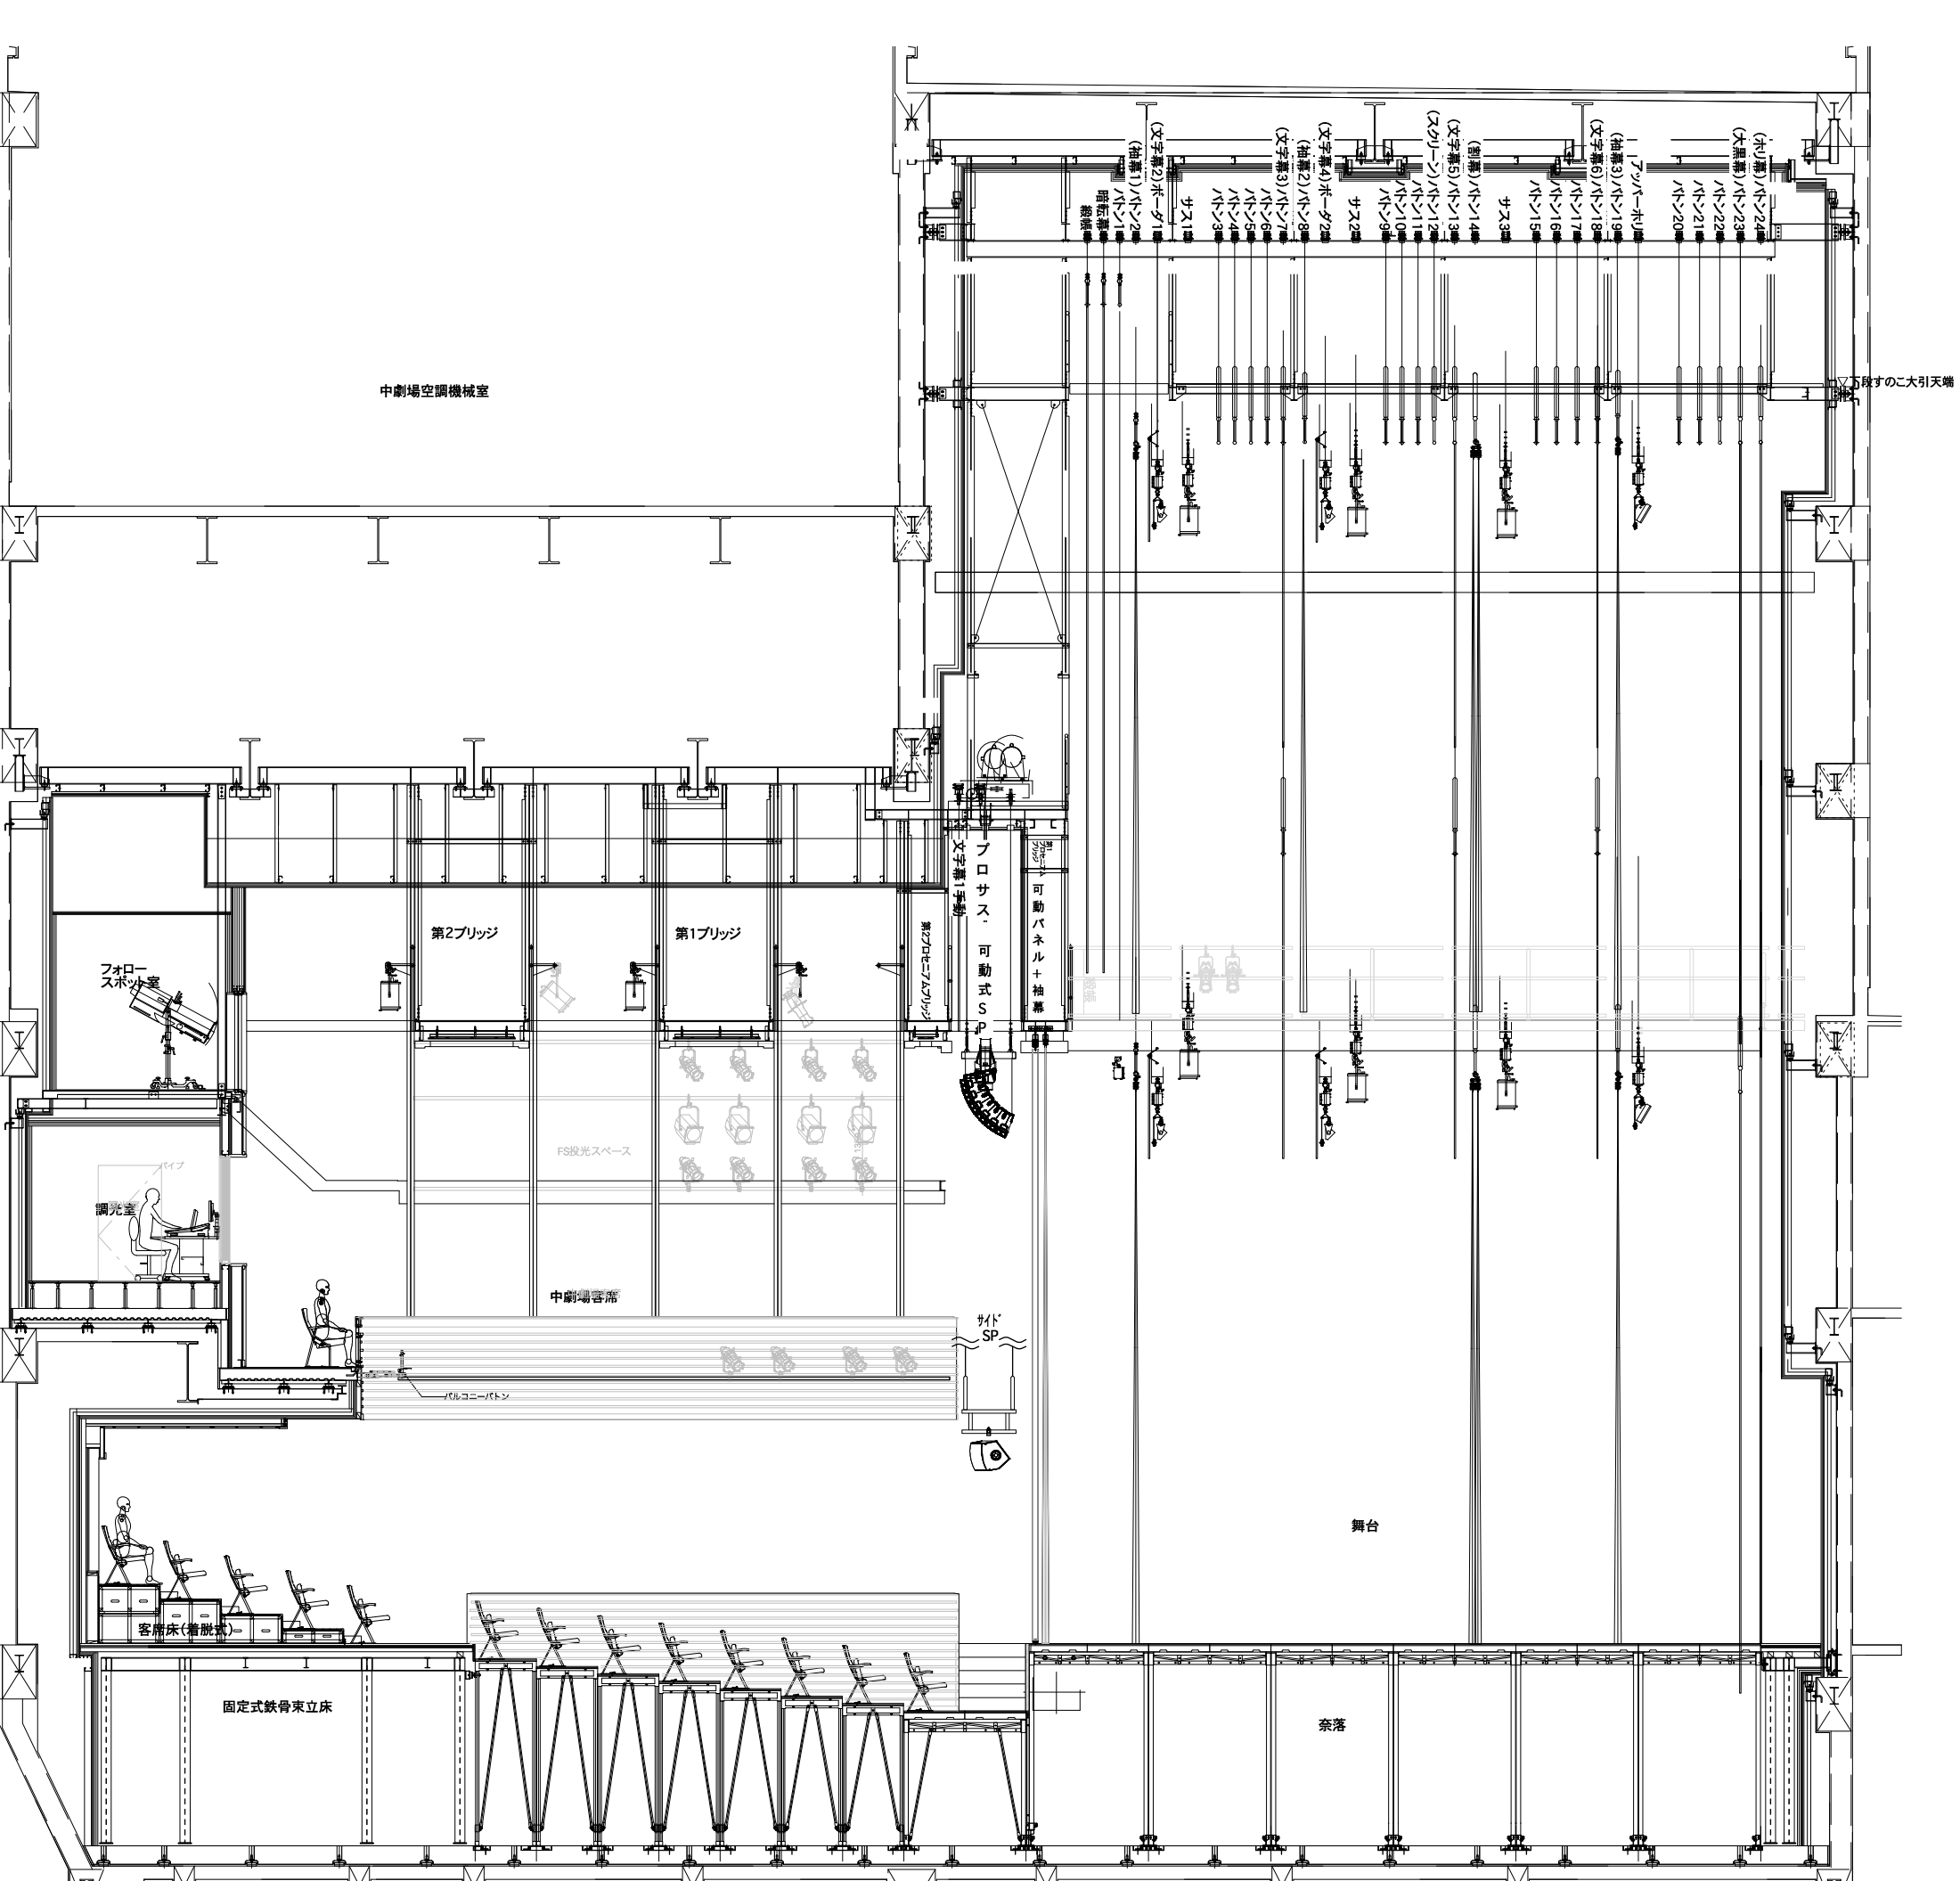

久留米シティプラザ

Project: 久留米座 断面図

Place: 久留米座

Scale: 1/100


Date: 2017.00.00

Drawn by:

Number:

ステージ

(±0)

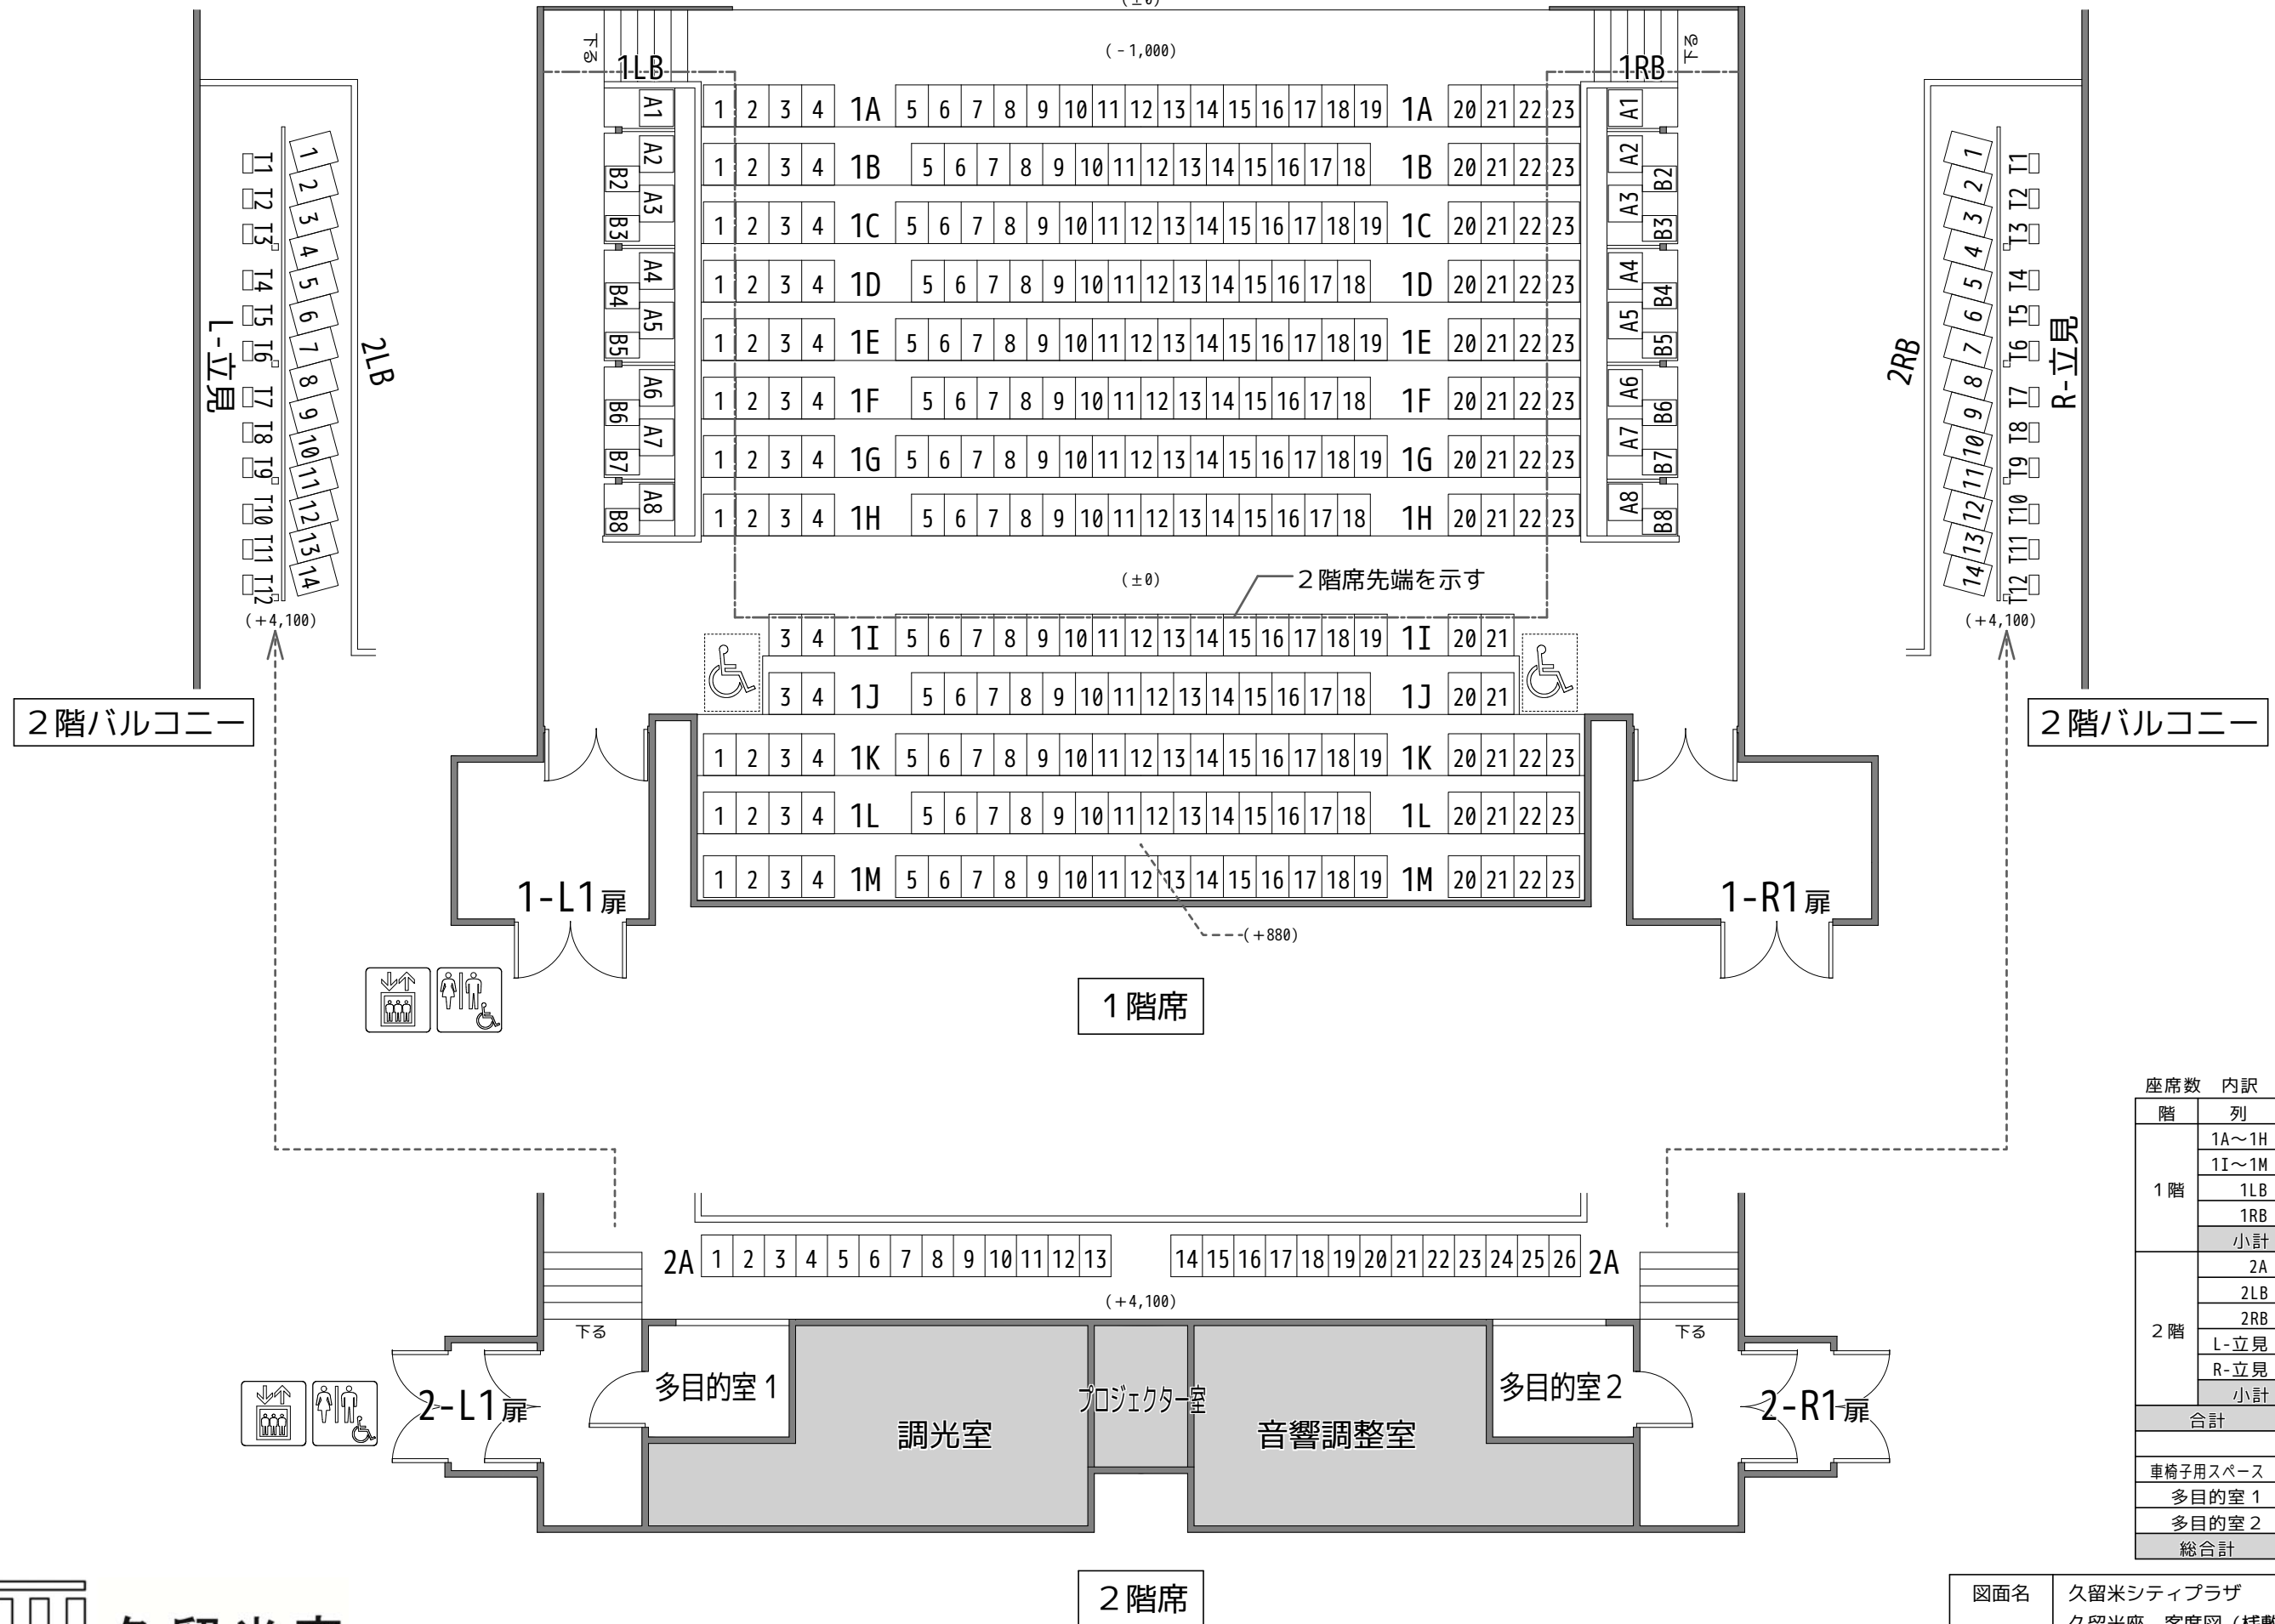

座席数 内訳		
階	列	席数
1階	1A~1H	180
	1I~1M	105
	1LB	15
	1RB	15
	小計	315
2階	2A	26
	2LB	14
	2RB	14
	L-立見	12
	R-立見	12
	小計	78
合計		393
車椅子用スペース		2
多目的室 1		2
多目的室 2		2
総合計		399



久留米座

図面名	久留米シティプラザ 久留米座 客席図 (棟敷パターン)
縮尺	1/100 (A3)
作成日	平成28年4月1日

久留米シティプラザ 久留米座(中劇場) 舞台備品リスト1/1

久留米座					
専用備品	項目	サイズ(mm)・型番	個数	単位	備考
幕類	文字幕(予備)	18600×4500	2	枚	※中劇場専用
	袖幕(追加分)	3900×8200	2	対	※中劇場専用
	紗幕(黒)	18000×9000	1	枚	※中劇場専用
	紗幕(白)	18000×9000	1	枚	※中劇場専用
	紗幕(紺)	18000×9000	1	枚	※中劇場専用
	振り落とし装置	L=22000	1	式	※大・中劇場共有備品
	布製雪布	L=7272	4	枚	※大・中劇場共有備品
所作台用備品	所作台	909×3636×121	1	式	※大・中劇場共有備品
	花道用所作台	1212×2424×142(両框)	1	式	※大・中劇場共有備品
	松羽目	16362×6363	1	式	※大・中劇場共有備品
	竹羽目	7272×4545	1	式	※大・中劇場共有備品
	定式幕	22500×7000	1	枚	※大・中劇場共有備品
	浅窓幕	10908×7272	2	枚	※大・中劇場共有備品
講演会用備品	吊看板	7272×900	1	枚	※中劇場専用
	演台(花台・脇台付)	1800×900×1000	1	台	※中劇場専用
	司会者台	800×600×1070	1	台	※中劇場専用
バレエシート	バレエシート(黒)	1820×10800	8	本	※中劇場専用
地絨	地絨(黒)	14544×10605	1	枚	※中劇場専用
	地絨(グレー)	14544×10605	1	枚	※中劇場専用
パンチカーペット	パンチカーペット(黒)	1800×11000	5	枚	※中・小劇場共有備品
	パンチカーペット(グレー)	1800×11000	5	枚	※中・小劇場共有備品

舞台基本セット(使用例：講演会等)			
項目	サイズ(mm)	数量	単位
吊看板	7272×900	1	枚
演台(花台・脇台付)	1800×900×1000	1	台
司会者台	800×600×1070	1	台



久留米シティプラザ

Kurume City Plaza

〒830-0031

福岡県久留米市六ツ門町8-1

TEL 0942-36-3085(舞台技術課直通)

FAX 0942-36-3087

※共有備品には優先順位があります。

ご使用日が他と重なる場合にはお貸し出しできない場合がございますのでご了承下さい。

※9番街区(六角堂広場、展示室、会議室など)にての使用をご希望の場合は、事前にお問い合わせ下さい。

久留米シティプラザ 舞台共有備品リスト 1/2

共有備品					
共有備品	項目	サイズ(mm)・型番	個数	単位	備考
平台	平台(杉板) 6×6	1818×1818×121	10	台	
	平台(杉板) 4×6	1212×1818×121	10	台	
	平台(杉板) 3×6	909×1818×121	10	台	
	平台(合板) 6×6	1818×1818×121	16	台	
	平台(合板) 4×6	1212×1818×121	20	台	
	平台(合板) 3×6	909×1818×121	70	台	
	平台(合板) 2×6	606×1818×121	18	台	
	平台(合板) 3×4	909×1212×121	8	台	
	平台(合板) 3×3	909×909×121	8	台	
箱馬	箱馬(大)	303×515×182	90	個	
	箱馬(中)	303×303×182	70	個	
	箱馬(小)	303×303×91	150	個	
開き足	開き足(4尺幅)	H=636用	10	台	
	開き足(4尺幅)	H=848用	10	台	
	開き足(3尺幅)	H=636用	10	台	
	開き足(3尺幅)	H=848用	10	台	
人形	人形(9尺)	H=2727	40	本	
	人形(6尺)	H=1818	40	本	
箱階段	箱階段(三段)	909×909×636	4	台	
	箱階段(二段)	909×606×424	6	台	
	箱階段(一段)	909×303×212	6	台	
上敷	上敷(10間)	909×18180	5	本	
	上敷(8間)	909×14544	3	本	
	上敷(4間)	909×7272	12	本	
	上敷(2間)	909×3636	16	本	
	上敷(1間)	909×1818	8	本	
屏風	金屏風	754×2424×6曲	3	双	
	銀屏風	754×2424×6曲	1	双	
	鳥の子屏風	754×2424×6曲	2	双	
毛氈	緋毛氈(大)	1800×12726	2	枚	※フェルト生地
	緋毛氈(中)	1720×3636	8	枚	
	緋毛氈(小)	1720×1818	4	枚	
	紺毛氈(大)	1800×12726	2	枚	※フェルト生地
	紺毛氈(中)	1720×3636	8	枚	
	紺毛氈(小)	1720×1818	4	枚	
座布団	長座布団	545×3636	8	枚	
	長座布団	545×1818	4	枚	
	高座用座布団(赤)	700×750	2	枚	
	高座用座布団(紫)	700×750	2	枚	
スチールデッキ	スチールデッキ 4×6	1212×1818×182	35	台	
	スチールデッキ 4×4	1212×1212×182	4	台	
	スチールデッキ 3×3	909×909×182	18	台	
	スチールデッキ 2×6	606×1818×182	6	台	
	スチールデッキ 3×6	909×1818×182	90	台	



久留米シティプラザ

Kurume City Plaza

〒830-0031

福岡県久留米市六ツ門町8-1

TEL 0942-36-3085(舞台技術課直通)

FAX 0942-36-3087

久留米シティプラザ 舞台共有備品リスト 1/2

共有備品					
共有備品	項目	サイズ(mm)・型番	個数	単位	備考
指揮者用備品	指揮者台	1200×900×303	2	台	
	指揮者用譜面台	松尾楽器 CD104	1	台	
	指揮者用譜面台	ウエンガー F-213BR	1	台	
	指揮者椅子	ヤマハ BD-C40	1	脚	
譜面台	演奏者用譜面台	ウエンガー クラシック50型	150	台	
	折りたたみ譜面台	ヤマハ MS-303AL	50	台	
演奏椅子	演奏者用椅子	ウエンガー C-204	120	脚	
	コントラバス用椅子	ウエンガー C-210BB	15	脚	
	ピアノ椅子 (背あり)	ヤマハ No.5	16	脚	
	ピアノ椅子 (背なし)	JANSEN&SON社製	3	脚	
太鼓	大太鼓	1.7尺長胴太鼓	1	台	
ピアノ	国内製グランドピアノ	ヤマハCFX	1	台	フルコンサート グランドホール優先
	外国製グランドピアノ	スタンウェイD274	1	台	フルコンサート グランドホール優先
	外国製グランドピアノ	スタンウェイD227	1	台	セミコンサート 久留米座優先
	ピアノ補助ペダル	ヤマハHP-705	1	台	
トラス	アルミ角トラス	450×450×3600	6	本	
	アルミ角トラス	450×450×1800	2	本	
	アルミ平トラス	308×3600	7	本	
	アルミ平トラス	308×1800	2	本	
バレエ	バレエスタンド	H=750~1100	28	台	
	バレエバー	L=3000	14	本	
その他	長机 (A)	1800×600×700	28	台	白色
	長机 (B)	1800×450×700	10	台	茶色
	折りたたみ椅子	アイチ MILO-P-BK	170	脚	
	姿見	三面鏡ショップ YD100	8	台	
	ドライアイスマシン	オンステージ手動A型	2	台	3kWヒーター×2 30AC電プラグ×2 ドライアイス容量10-20Kg
	プログラムスタンド	H=1515	3	台	



久留米シティプラザ

〒830-0031

福岡県久留米市六ツ門町8-1

TEL 0942-36-3085(舞台技術課直通)

FAX 0942-36-3087