

パトン4 (大黒)  
 パトン3 (ホリ幕)  
 パトン2  
 パトン1

1800


\*Vectorファイルはレイヤーで1F平面図あり

Keys:追加備品		Keys:工事備品 ※□囲みは本工事機材	
500w フレネル×18	SF436×22	1k凸×12	1k○×24
SF450×10	SF470×20	LEDSF426×12	LEDSF436×12
PAR64 (5VN)×12	PAR64 (5N)×24	ColourSource PAR ×16	UH×6
PAR16×10			

1φ3ω MCCB 3P 225AF/200AT  
 C型60Aコンセント x 2 (MCCB 2P 100AF/75AT)  
 D型20Aコンセント x 4 (MCCB 2P 50AF/20AT)  
 平行型15Aコンセント x 1 (MCCB 2P 50AF/20AT)  
 カムロック (400A) U・V・W・E  
 イーサネットコネクタ (AUX1・2) x 3

電源盤  
 持込照明機器


スイッチパネル  
 客席作業灯

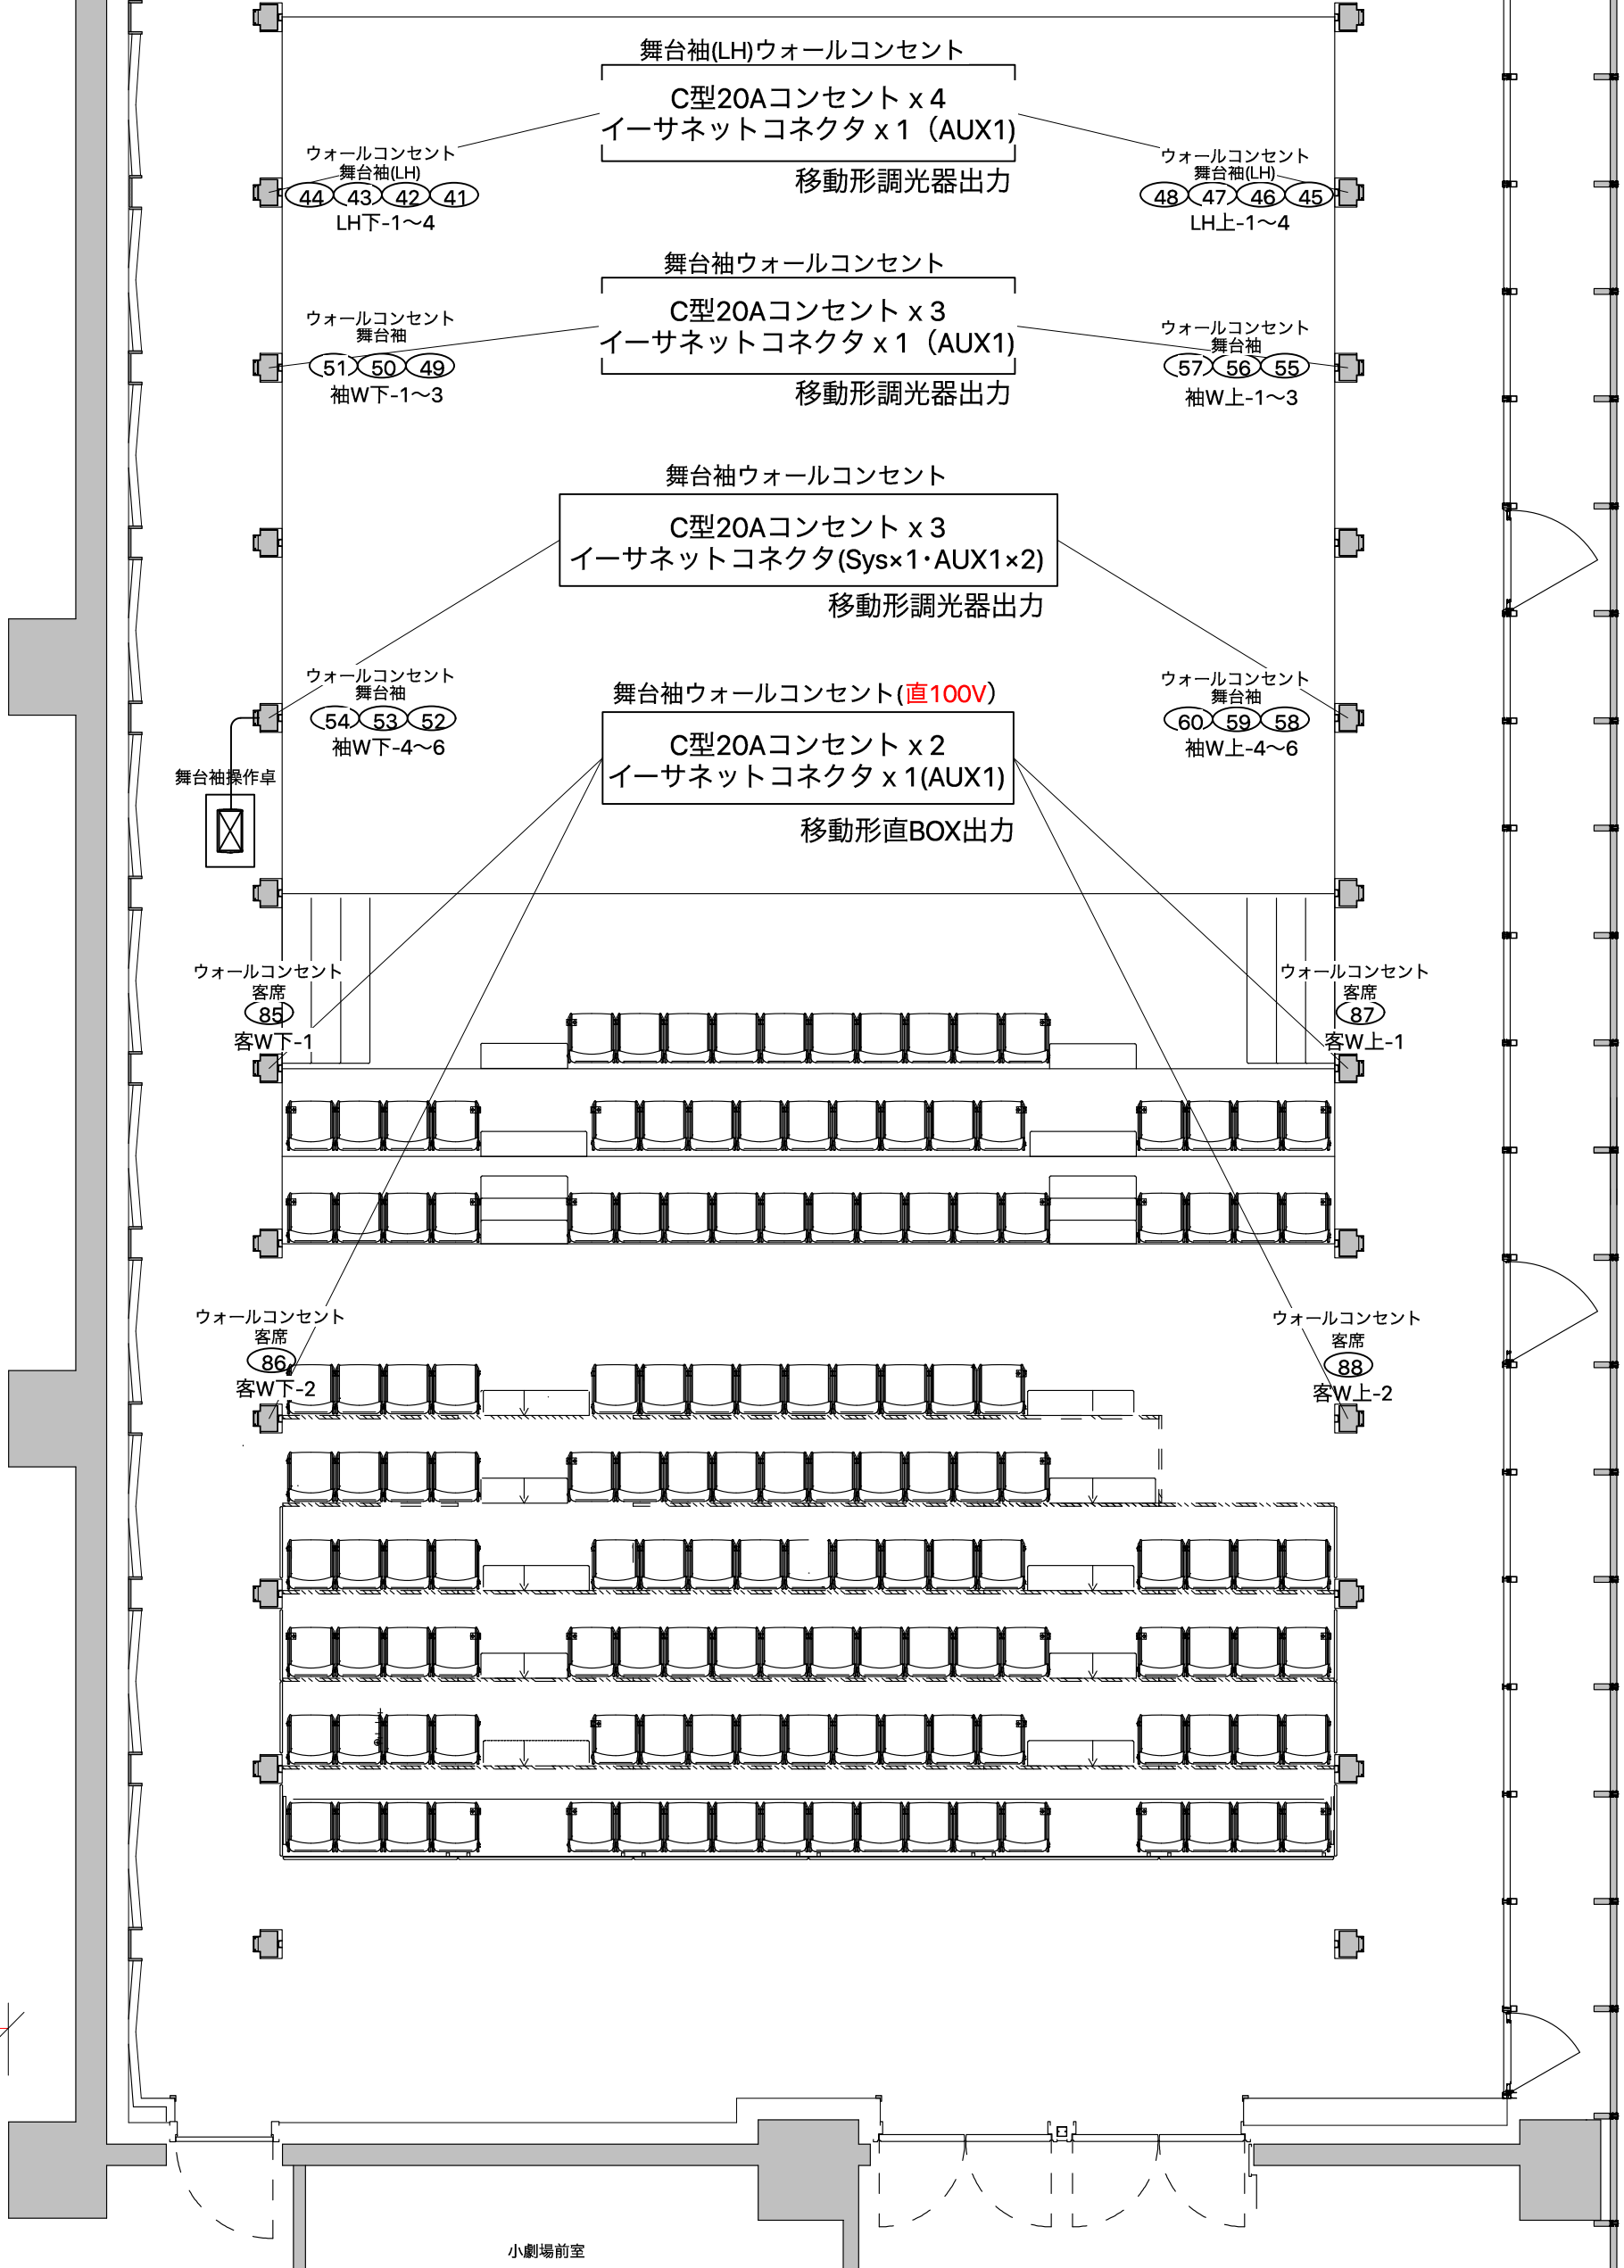

久留米シティプラザ

C BOX 舞台照明設備  
 舞台回路配置図 Floor

縮尺  
 1/70(A3)

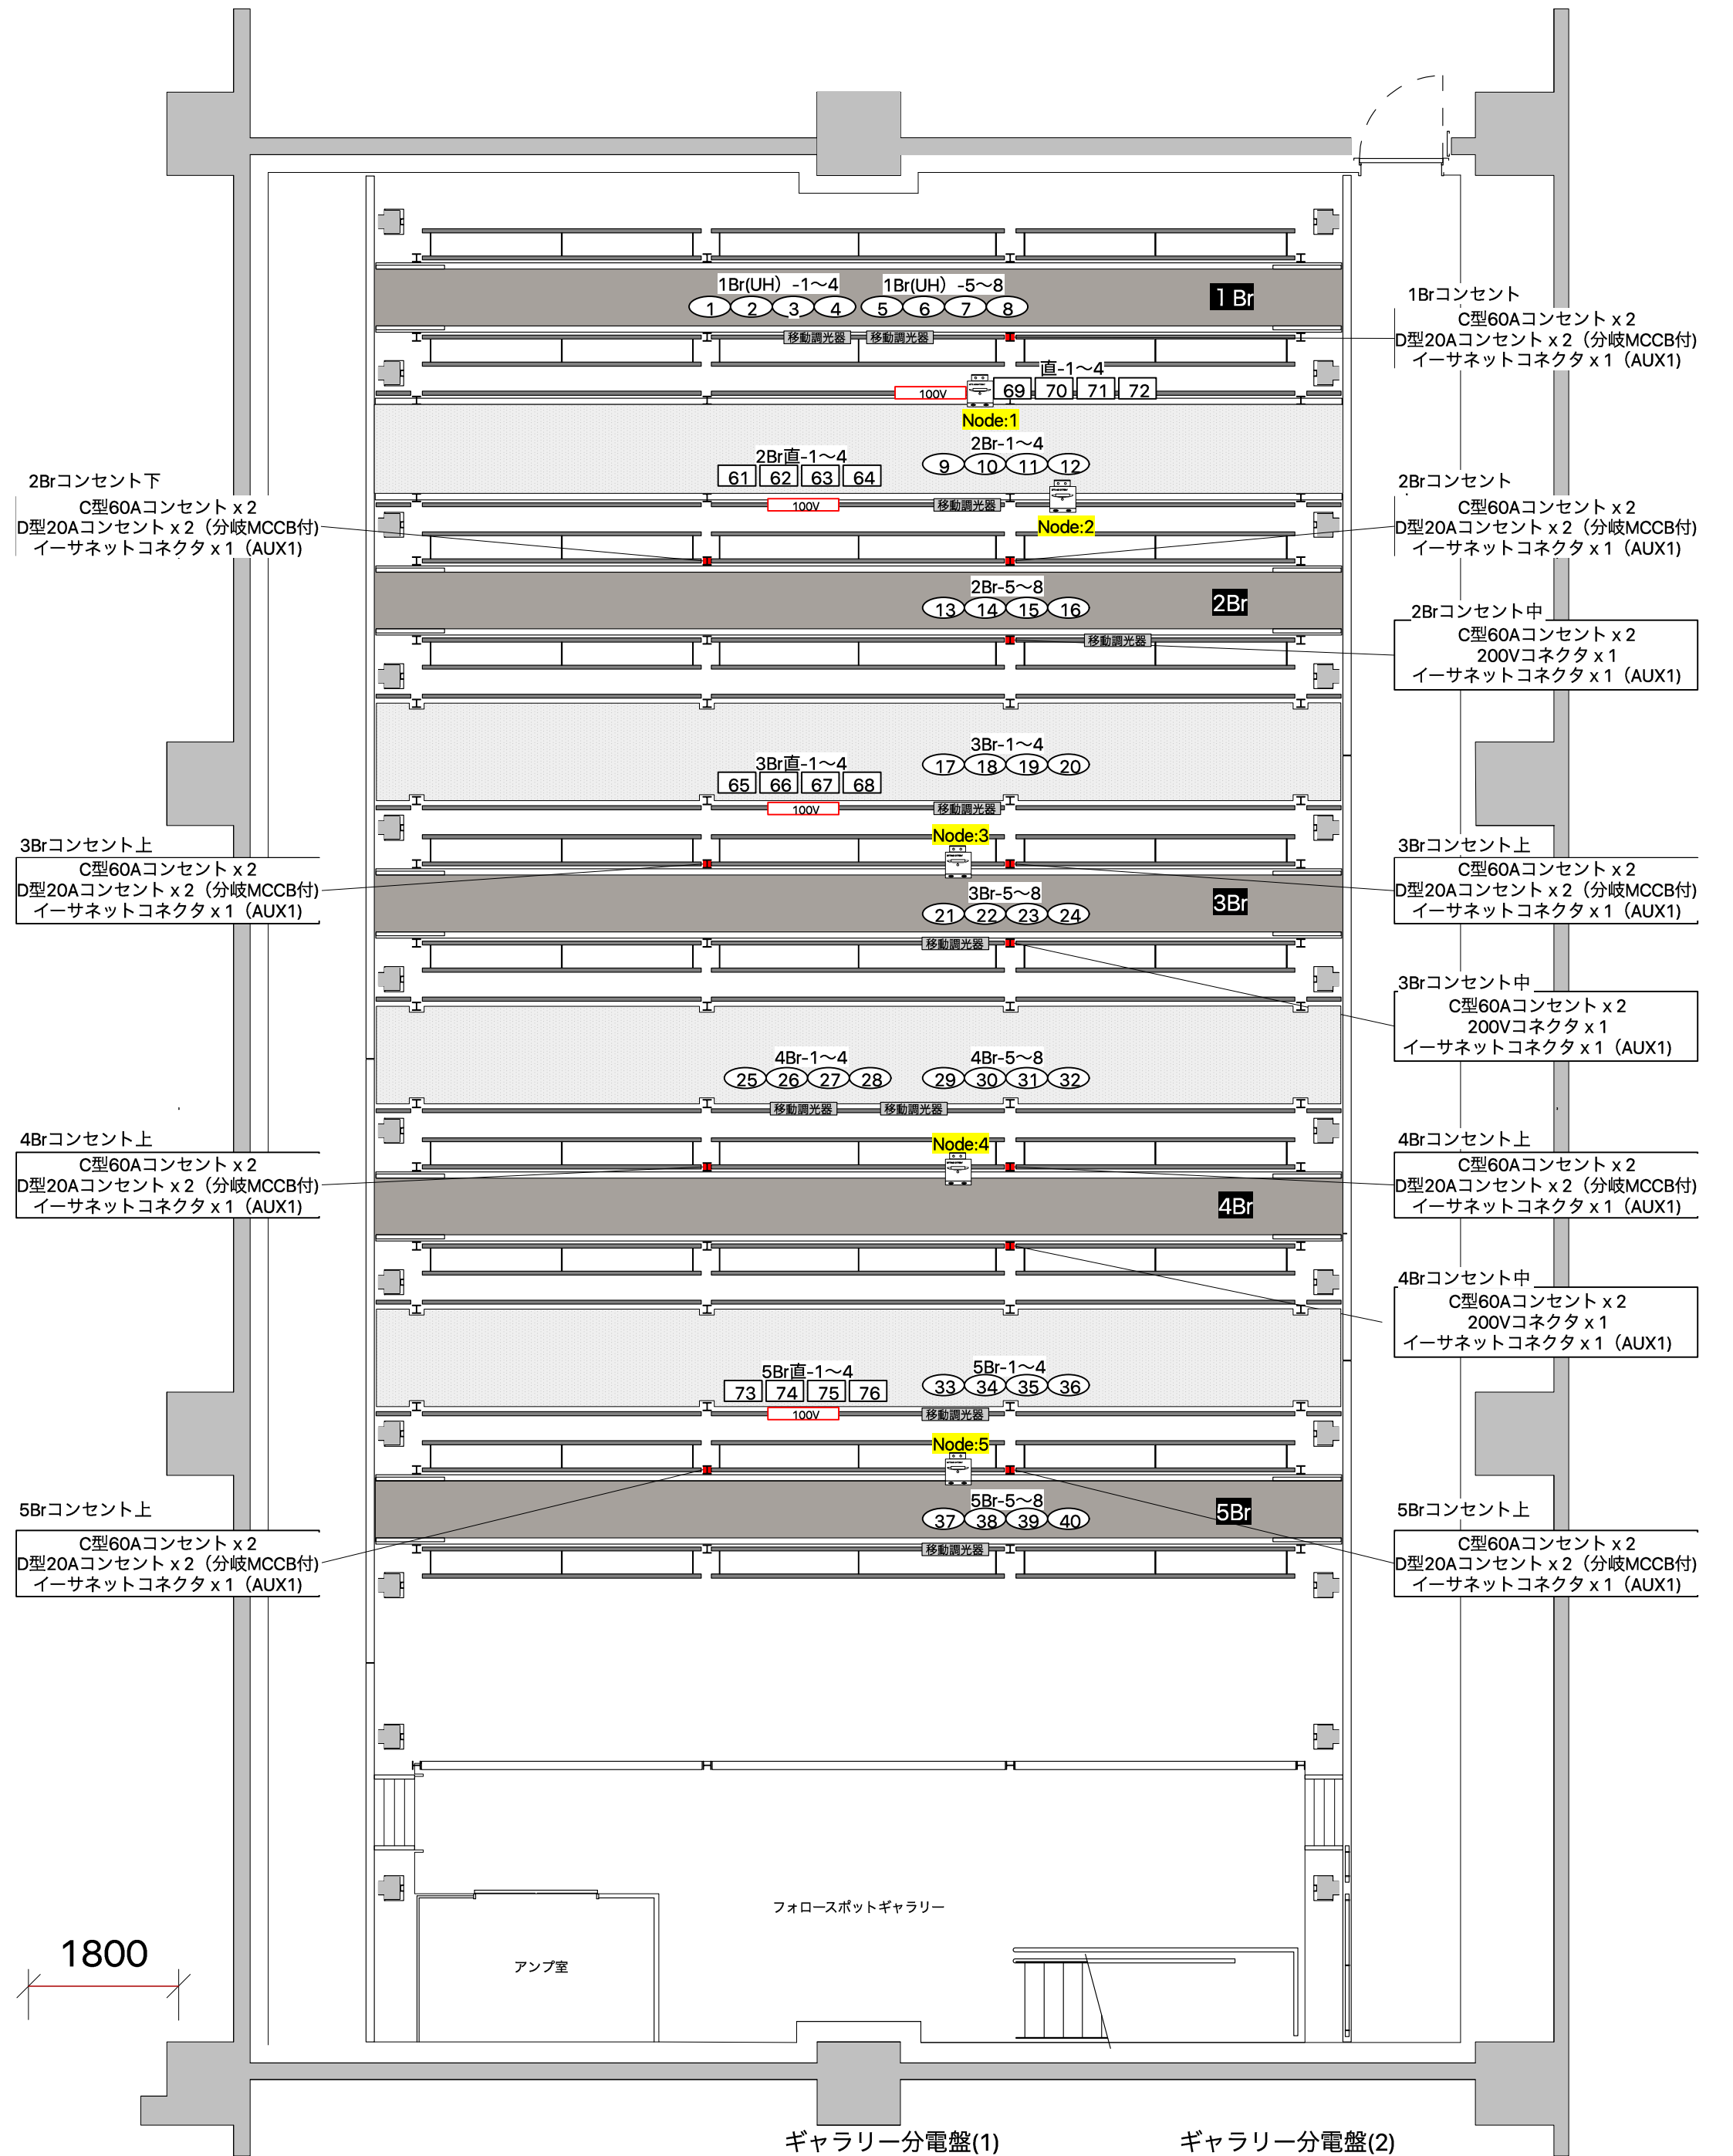

2Brコンセント下  
C型60Aコンセント x 2  
D型20Aコンセント x 2 (分岐MCCB付)  
イーサネットコネクタ x 1 (AUX1)

3Brコンセント上  
C型60Aコンセント x 2  
D型20Aコンセント x 2 (分岐MCCB付)  
イーサネットコネクタ x 1 (AUX1)

4Brコンセント上  
C型60Aコンセント x 2  
D型20Aコンセント x 2 (分岐MCCB付)  
イーサネットコネクタ x 1 (AUX1)

5Brコンセント上  
C型60Aコンセント x 2  
D型20Aコンセント x 2 (分岐MCCB付)  
イーサネットコネクタ x 1 (AUX1)

1Brコンセント  
C型60Aコンセント x 2  
D型20Aコンセント x 2 (分岐MCCB付)  
イーサネットコネクタ x 1 (AUX1)

2Brコンセント  
C型60Aコンセント x 2  
D型20Aコンセント x 2 (分岐MCCB付)  
イーサネットコネクタ x 1 (AUX1)

2Brコンセント中  
C型60Aコンセント x 2  
200Vコネクタ x 1  
イーサネットコネクタ x 1 (AUX1)

3Brコンセント上  
C型60Aコンセント x 2  
D型20Aコンセント x 2 (分岐MCCB付)  
イーサネットコネクタ x 1 (AUX1)

3Brコンセント中  
C型60Aコンセント x 2  
200Vコネクタ x 1  
イーサネットコネクタ x 1 (AUX1)

4Brコンセント上  
C型60Aコンセント x 2  
D型20Aコンセント x 2 (分岐MCCB付)  
イーサネットコネクタ x 1 (AUX1)

4Brコンセント中  
C型60Aコンセント x 2  
200Vコネクタ x 1  
イーサネットコネクタ x 1 (AUX1)

5Brコンセント上  
C型60Aコンセント x 2  
D型20Aコンセント x 2 (分岐MCCB付)  
イーサネットコネクタ x 1 (AUX1)


1800

フォロースポットギャラリー

アンプ室

ギャラリー分電盤(1)  
1φ3ω MCCB 3P 400AF/400AT  
MCCB 3P 100AF/75AT x 7  
MCCB 2P 100AF/60AT x 5  
MCCB 2P 50AF/30AT x 1  
MCCB 2P 50AF/15AT x 2


ギャラリー分電盤(2)  
1φ3ω MCCB 3P 400AF/400AT  
MCCB 3P 100AF/75AT x 8  
MCCB 2P 100AF/60AT x 5  
MCCB 3P 50AF/30AT x 2

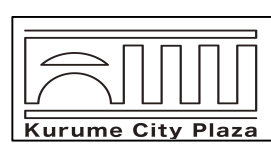

久留米シティプラザ

C BOX 舞台照明  
舞台回路配置図3Fブリッジ

縮尺  
1/70(A3)

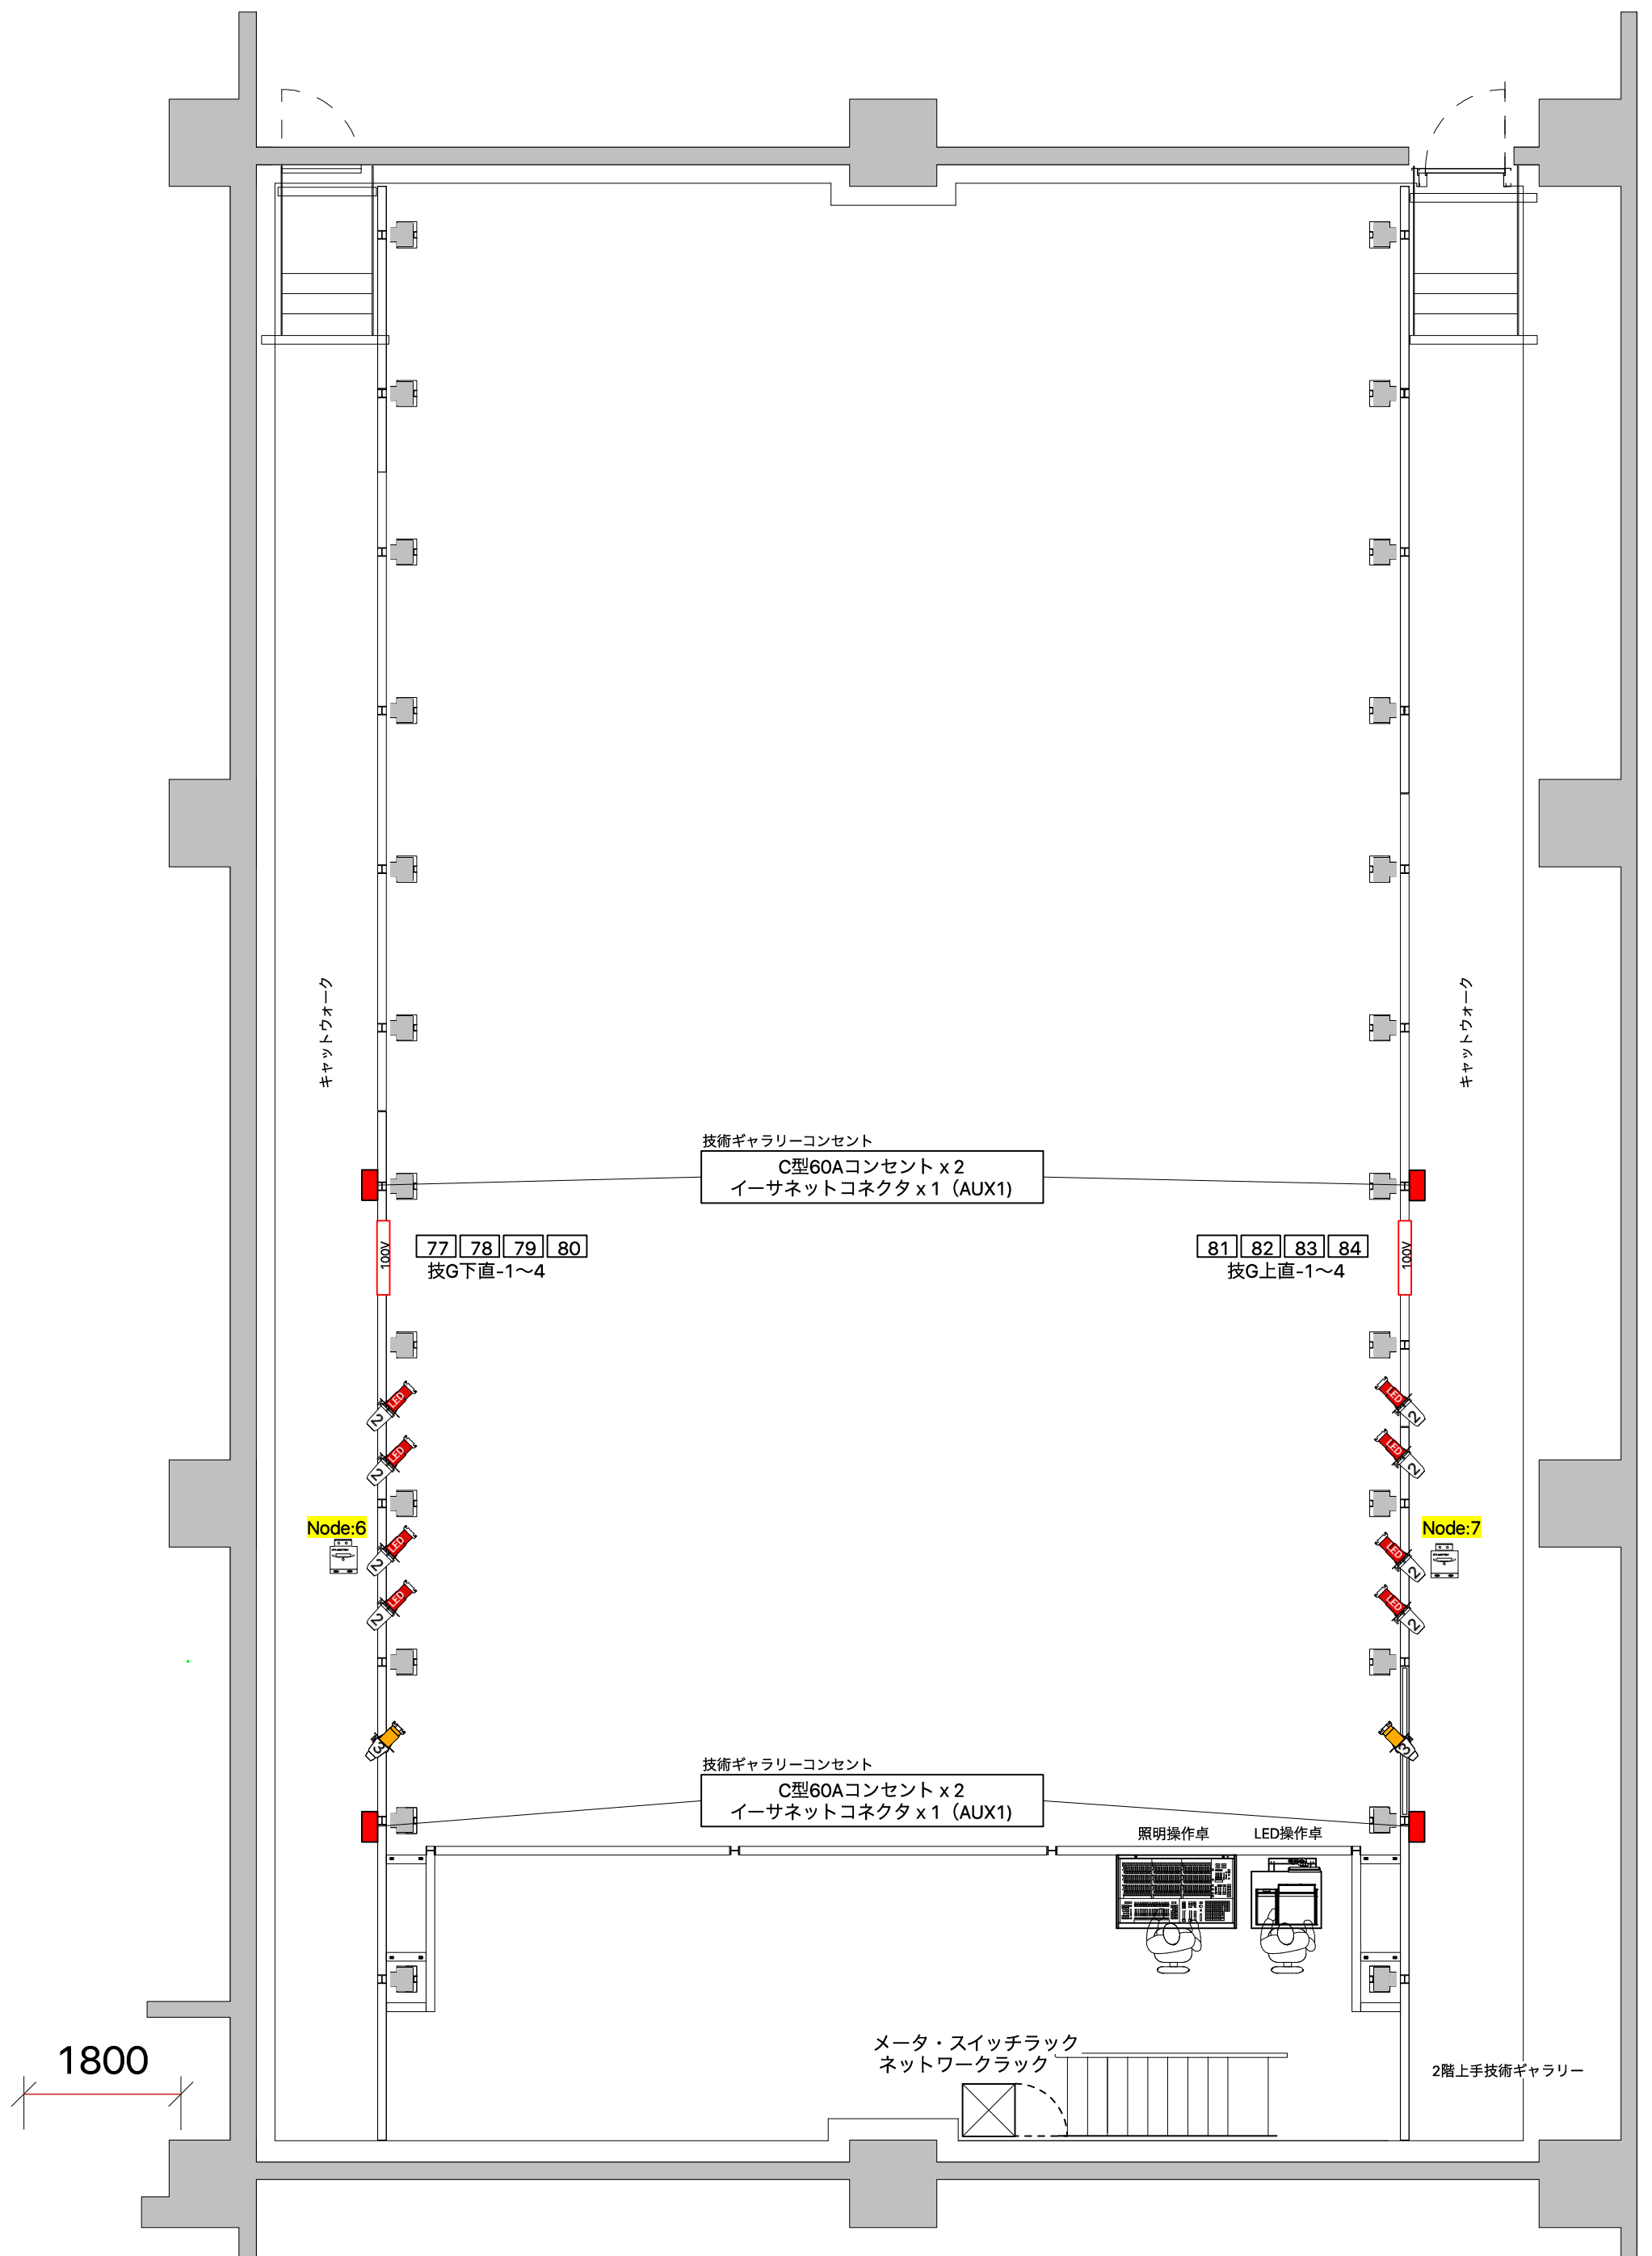

久留米シティプラザ

C BOX 舞台照明  
舞台回路配置図2Fギャラリー

縮尺  
1/70(A3)

# 久留米シティプラザ【小劇場】 DMX対応表

● 印は客席1作業灯

● 印は客席2作業灯

H28.07.22作成

DMX	回路名称	DMX	回路名称	DMX	回路名称	DMX	回路名称
1	1Br (UH) - 1	61	2Br直 -1	121	S PAR-4 Master	181	S PAR-10 Master
2	[0001] - 2	62	-2	122	RED	182	RED
3	- 3	63	-3	123	GREEN	183	GREEN
4	- 4	64	-4	124	BLUE	184	BLUE
5	- 5	65	3Br直 -1	125	Strobo	185	Strobo
6	- 6	66	-2	126		186	
7	- 7	67	-3	127		187	
8	- 8	68	-4	128		188	
9	2Br - 1	69	4Br直 -1	129		189	
10	[0002] - 2	70	-2	130		190	
11	- 3	71	-3	131	S PAR-5 Master	191	S PAR-11 Master
12	- 4	72	-4	132	RED	192	RED
13	- 5	73	5Br直 -1	133	GREEN	193	GREEN
14	- 6	74	-2	134	BLUE	194	BLUE
15	- 7	75	-3	135	Strobo	195	Strobo
16	- 8	76	-4	136		196	
17	3Br - 1	77	技G下直 -1	137		197	
18	[0003] - 2	78	[0007] -2	138		198	
19	- 3	79	-3	139		199	
20	- 4	80	-4	140		200	
21	- 5	81	技G上直 -1	141	S PAR-6 Master	201	S PAR-12 Master
22	- 6	82	[0008] -2	142	RED	202	RED
23	- 7	83	-3	143	GREEN	203	GREEN
24	- 8	84	-4	144	BLUE	204	BLUE
25	4Br - 1	85	客W直下 -1	145	Strobo	205	Strobo
26	[0004] - 2	86	-2	146		206	
27	- 3	87	客W直上 -1	147		207	
28	- 4	88	-2	148		208	
29	- 5	89		149		209	
30	- 6	90		150		210	
31	- 7	91	S PAR-1 Master	151	S PAR-7 Master	211	S PAR-13 Master
32	- 8	92	RED	152	RED	212	RED
33	5Br - 1	93	GREEN	153	GREEN	213	GREEN
34	[0005] - 2	94	BLUE	154	BLUE	214	BLUE
35	- 3	95	Strobo	155	Strobo	215	Strobo
36	- 4	96		156		216	
37	- 5	97		157		217	
38	- 6	98		158		218	
39	- 7	99		159		219	
40	- 8	100		160		220	
41	LH下 - 1	101	S PAR-2 Master	161	S PAR-8 Master	221	S PAR-14 Master
42	- 2	102	RED	162	RED	222	RED
43	- 3	103	GREEN	163	GREEN	223	GREEN
44	- 4	104	BLUE	164	BLUE	224	BLUE
45	LH上 - 1	105	Strobo	165	Strobo	225	Strobo
46	- 2	106		166		226	
47	- 3	107		167		227	
48	- 4	108		168		228	
49	袖W下 - 1	109		169		229	
50	[0006] - 2	110		170		230	
51	- 3	111	S PAR-3 Master	171	S PAR-9 Master	231	S PAR-15 Master
52	- 4	112	RED	172	RED	232	RED
53	- 5	113	GREEN	173	GREEN	233	GREEN
54	- 6	114	BLUE	174	BLUE	234	BLUE
55	袖W上 - 1	115	Strobo	175	Strobo	235	Strobo
56	- 2	116		176		236	
57	- 3	117		177		237	
58	- 4	118		178		238	
59	- 5	119		179		239	
60	- 6	120		180		240	

# 久留米シティプラザ【小劇場】 DMX対応表

● 印は客席1作業灯

● 印は客席2作業灯

H28.07.22作成

DMX	回路名称		DMX	回路名称		DMX	回路名称		DMX	回路名称	
<b>241</b>	S PAR-16	<b>Master</b>	<b>301</b>	S4LED-6	RED	361	S4LED-12	RED	421	S4LED-18	RED
242		RED	302		LIME	362		LIME	422		LIME
243		GREEN	303		AMBER	363		AMBER	423		AMBER
244		BLUE	304		GREEN	364		GREEN	424		GREEN
245		Strobo	305		CYAN	365		CYAN	425		CYAN
246			306		BLUE	366		BLUE	426		BLUE
247			307		INDIGO	367		INDIGO	427		INDIGO
248			308		<b>Master</b>	368		<b>Master</b>	428		<b>Master</b>
249			309		Strobo	369		Strobo	429		Strobo
250			310			370			430		
<b>251</b>	S4LED-1	RED	<b>311</b>	S4LED-7	RED	371	S4LED-13	RED	431	S4LED-19	RED
252		LIME	312		LIME	372		LIME	432		LIME
253		AMBER	313		AMBER	373		AMBER	433		AMBER
254		GREEN	314		GREEN	374		GREEN	434		GREEN
255		CYAN	315		CYAN	375		CYAN	435		CYAN
256		BLUE	316		BLUE	376		BLUE	436		BLUE
257		INDIGO	317		INDIGO	377		INDIGO	437		INDIGO
258		<b>Master</b>	318		<b>Master</b>	378		<b>Master</b>	438		<b>Master</b>
259		Strobo	319		Strobo	379		Strobo	439		Strobo
260			320			380			440		
<b>261</b>	S4LED-2	RED	<b>321</b>	S4LED-8	RED	381	S4LED-14	RED	441	S4LED-20	RED
262		LIME	322		LIME	382		LIME	442		LIME
263		AMBER	323		AMBER	383		AMBER	443		AMBER
264		GREEN	324		GREEN	384		GREEN	444		GREEN
265		CYAN	325		CYAN	385		CYAN	445		CYAN
266		BLUE	326		BLUE	386		BLUE	446		BLUE
267		INDIGO	327		INDIGO	387		INDIGO	447		INDIGO
268		<b>Master</b>	328		<b>Master</b>	388		<b>Master</b>	448		<b>Master</b>
269		Strobo	329		Strobo	389		Strobo	449		Strobo
270			330			390			450		
<b>271</b>	S4LED-3	RED	<b>331</b>	S4LED-9	RED	391	S4LED-15	RED	451	S4LED-21	RED
272		LIME	332		LIME	392		LIME	452		LIME
273		AMBER	333		AMBER	393		AMBER	453		AMBER
274		GREEN	334		GREEN	394		GREEN	454		GREEN
275		CYAN	335		CYAN	395		CYAN	455		CYAN
276		BLUE	336		BLUE	396		BLUE	456		BLUE
277		INDIGO	337		INDIGO	397		INDIGO	457		INDIGO
278		<b>Master</b>	338		<b>Master</b>	398		<b>Master</b>	458		<b>Master</b>
279		Strobo	339		Strobo	399		Strobo	459		Strobo
280			340			400			460		
<b>281</b>	S4LED-4	RED	<b>341</b>	S4LED-10	RED	401	S4LED-16	RED	461	S4LED-22	RED
282		LIME	342		LIME	402		LIME	462		LIME
283		AMBER	343		AMBER	403		AMBER	463		AMBER
284		GREEN	344		GREEN	404		GREEN	464		GREEN
285		CYAN	345		CYAN	405		CYAN	465		CYAN
286		BLUE	346		BLUE	406		BLUE	466		BLUE
287		INDIGO	347		INDIGO	407		INDIGO	467		INDIGO
288		<b>Master</b>	348		<b>Master</b>	408		<b>Master</b>	468		<b>Master</b>
289		Strobo	349		Strobo	409		Strobo	469		Strobo
290			350			410			470		
<b>291</b>	S4LED-5	RED	<b>351</b>	S4LED-11	RED	411	S4LED-17	RED	471	S4LED-23	RED
292		LIME	352		LIME	412		LIME	472		LIME
293		AMBER	353		AMBER	413		AMBER	473		AMBER
294		GREEN	354		GREEN	414		GREEN	474		GREEN
295		CYAN	355		CYAN	415		CYAN	475		CYAN
296		BLUE	356		BLUE	416		BLUE	476		BLUE
297		INDIGO	357		INDIGO	417		INDIGO	477		INDIGO
298		<b>Master</b>	358		<b>Master</b>	418		<b>Master</b>	478		<b>Master</b>
299		Strobo	359		Strobo	419		Strobo	479		Strobo
300			360			420			480		



- ・共有機材には優先順位があります。使用する際は事前に必ずお問い合わせください。その他の機材の劇場間の移動はご連絡をお願いします。
- ・調光器について  
全て移動型になってます。  
トランジスタ制御の為、ミラーボール、エフェクトマシン等のモーター、LED機器等の使用は調光器が破損しますので直電源での使用をお願いします。  
(白熱灯以外の使用禁止)  
2Kw20Aコンセントが8口(4回路)ですが60Aプラグ入力の為、負荷容量は6Kw以下になります。
- ・ムービングライト等の動作不良による公演損害等のクレームには一切お答えできませんのでご承知ください。
- ・機材・ケーブル等の移動・復帰は利用される方をお願いします。
- ・アップーホリゾントライト・ローホリゾントライト・ボーダーライト以外のカラーフィルターは原則持ち込みをおねがいします。

## 久留米シティプラザ Cbox(小劇場) 照明機材リスト 1/2

Cbox					
常設機材	項目	型番	仕様	個数	備考(設置場所)
照明操作卓	主卓	F153III	ノンフェーダー 最大512ch プリセットフェーダー(60ch)×3段 記憶1000キュー 50エフェクト サブマスター20本×50ページ JASC II COMOS対応	1	ギャラリ
	LED照明操作卓	ETC ION1000	1024出力/パラメータ 10,000/コントロールチャンネル 記憶10000キュー	1	ギャラリ
	舞台袖照明操作卓	Smart Fade 1248	DMX出力 512 DMX入力可 最大48ch 24本×2ページ エンコーダー1 LCDディスプレイ1 メモリー288 キュー1 キューステップ199 パッチ機能あり	1	舞台袖
ローホリゾントライト	ローホリゾン用移動型調光器	CD-204i-DE	2kW×4回路 (MAX 6kw) インテリジェント機能(漏電検知他付)	2	
	130Wハロゲン 12灯	SL-124		6	色サイズ(145mm×145mm)
ウォールコンセント	客席ウォールコンセント				
	客席用コンセントボックス	CD-204i-DE	2kW×4回路 (MAX 6kw) インテリジェント機能(漏電検知他付)	2	
	客席ウォールコンセント直				
	客席用直コンセントボックス(100V)	CR-204i-DE1	C型20Aコンセント×8個付 (MAX 6kw) (直4回路、MCCB、100V)	1	
2F技術ギャラリ	技術ギャラリ(上手)				
	直コンセントボックス(100V)	CR-204i-DE1	C型20Aコンセント×8個付 (MAX 6kw) (直4回路、MCCB、100V)	1	
	LED7色カラーミックス エリプソイダルスポット26°	SourceFourLED Lustr+		4	
	750W プロファイル 36°	S4-436	ETC Source Four36°	1	
	移動型調光器	CD-204i-DE	2kW×4回路 (MAX 6kw) インテリジェント機能(漏電検知他付)	1	
	技術ギャラリ(下手)				
	直コンセントボックス(100V)	CR-204i-DE1	C型20Aコンセント×8個付 (MAX 6kw) (直4回路、MCCB、100V)	1	
	LED7色カラーミックス エリプソイダルスポット26°	SourceFourLED Lustr+		4	
アップーホリゾントライト(第一ブリッジ)	アップーホリゾン用移動型調光器	CD-204i-DE	2kW×4回路 (MAX 6kw) インテリジェント機能(漏電検知他付)	2	
	130Wハロゲン 12灯	SL-124		6	色サイズ(145mm×145mm)
第1ブリッジ	直コンセントボックス(100V)	CR-204i-DE1	C型20Aコンセント×8個付 (MAX 6kw) (直4回路、MCCB、100V)	1	
	LED PAR	ETC-CSPAR-0	ETC ColorSource™PAR	6	
	LED7色カラーミックス エリプソイダルスポット36°	SourceFourLED Lustr+		4	
第2ブリッジ	直コンセントボックス(100V)	CR-204i-DE1	C型20Aコンセント×8個付 (MAX 6kw) (直4回路、MCCB、100V)	1	
	移動型調光器	CD-204i-DE	2kW×4回路 (MAX 6kw) インテリジェント機能(漏電検知他付)	2	
	LED PAR	ETC-CSPAR-0	ETC ColorSource™PAR	6	
	LED7色カラーミックス エリプソイダルスポット36°	SourceFourLED Lustr+		4	
	1Kwハロゲン フレネルレンズ	FX-8M II		6	
第3ブリッジ	直コンセントボックス(100V)	CR-204i-DE1	C型20Aコンセント×8個付 (MAX 6kw) (直4回路、MCCB、100V)	1	
	移動型調光器	CD-204i-DE	2kW×4回路 (MAX 6kw) インテリジェント機能(漏電検知他付)	2	
	LED PAR	ETC-CSPAR-0	ETC ColorSource™PAR	6	
	LED7色カラーミックス エリプソイダルスポット36°	SourceFourLED Lustr+		4	
	1Kwハロゲン 平凸レンズ	CX-8M II		6	
	1Kwハロゲン フレネルレンズ	FX-8M II		6	
第4ブリッジ	移動型調光器	CD-204i-DE	C型20Aコンセント×8個付 (MAX 6kw) (直4回路、MCCB、100V)	2	
	1Kwハロゲン フレネルレンズ	FX-8M II		6	
第5ブリッジ	直コンセントボックス(100V)	CR-204i-DE1	C型20Aコンセント×8個付 (MAX 6kw) (直4回路、MCCB、100V)	1	
	移動型調光器	CD-204i-DE	2kW×4回路 (MAX 6kw) インテリジェント機能(漏電検知他付)	2	
	LED7色カラーミックス エリプソイダルスポット26°	SourceFourLED Lustr+		6	
	1Kwハロゲン 平凸レンズ	CX-8M II		6	
	1Kwハロゲン フレネルレンズ	FX-8M II		6	
フォースポットギャラリ	700Wクセノン	SPERSOL-701SR/e		2	3Fピンルーム



久留米シティプラザ

Kurume City Plaza

〒830-0031

福岡県久留米市六ツ門町8-1

TEL 0942-36-3085(舞台技術課直通)

FAX 0942-36-3087



久留米シティプラザ Cbox(小劇場) 照明機材リスト 2/2

Cボックス					
移動機材	項目	型番	仕様	個数	備考(設置場所)
フレネル	500w フレネル			18	3F技術ギャラリー
プロファイルスポット	750w プロファイル70°	S4-470	ETC Source Four70°	20	3F技術ギャラリー
	750w プロファイル50°	S4-450	ETC Source Four50°	10	3F技術ギャラリー
	750w プロファイル36°	S4-436	ETC Source Four36°	22	3F技術ギャラリー
プロファイル用アクセサリ	ソースフォー用アイリス	S4-IS		54	
	ソースフォー用ゴボホルダー	CITY400PHB		60	
PAR	PAR64 500w N	PL-64/5N	松村電機	24	3F技術ギャラリー
	PAR64 500w VN	PL-64/5VN	松村電機	12	3F技術ギャラリー
	PAR16 65w	PAR-G-16		10	3F技術ギャラリー
LEDフォロースポットライト	400W HTI	KJ-6 II	松村電機 平行プラグ (共有機材)	2	
フィルターホルダー	6inch 紙シート		195mm×195mm	50	
	8inch 紙シート		245mm×245mm	80	
	LH/UH用 スティール製		144mm×144mm	72	
	4,5inch紙シート		ETC Source Four 19°~50° 158mm×158mm	72	
ケーブル各種	C型20Aシングルケーブル		1m	30	3F技術ギャラリー
			2m	40	3F技術ギャラリー
			5m	20	3F技術ギャラリー
	C型60Aシングルケーブル		5m	10	3F技術ギャラリー
			10m	10	3F技術ギャラリー
	分岐コード C型20A2又			40	3F技術ギャラリー
	変換コード C型20A-平行			10	3F技術ギャラリー
	DMX信号ケーブル (XLR 5Pコネクタ付)		1m	20	3F技術ギャラリー
			2m	40	3F技術ギャラリー
			5m	30	3F技術ギャラリー
			10m	20	3F技術ギャラリー
	パワコンケーブル		2m	30	3F技術ギャラリー
		3m	20	3F技術ギャラリー	
		5m	20	3F技術ギャラリー	
パワコンケーブル 平行-メス		2m	20	3F技術ギャラリー	
イーサネットケーブル		3m	10	3F技術ギャラリー	
		5m	10	3F技術ギャラリー	
調光器	移動型調光器	CD-204i-DE	2kW×4回路 (MAX 6kw) インテリジェント機能 (漏電検知他付)	8	3F技術ギャラリー
アクセサリ類	丸台スタンド	SP-2	松村電機	8	ステージ
	ロースタンド	SP-2-S	松村電機	8	2F技術ギャラリー
	丸台ベース	SR	松村電機	12	ステージ
	バンドア6inch	BD-6	松村電機 落下防止ワイヤー付	20	3F技術ギャラリー



久留米シティプラザ

〒830-0031  
 福岡県久留米市六ツ門町8-1  
 TEL 0942-36-3085(舞台技術課直通)  
 FAX 0942-36-3087

久留米シティプラザ Cbox(小劇場) 灯体総数/基本セット内訳

Cボックス					
	項目	型番	仕様	個数	備考(設置場所)
Cボックス灯体総数	1Kwハロゲン 平凸レンズ	CX-8M II	松村電機	12	ブリッジ
	1Kwハロゲン フレネルレンズ	FX-8 II	松村電機	24	ブリッジ
	500wハロゲン フレネルレンズ	FS-6	松村電機	20	3Fギャラリー
	source-4 36°	S4-436	アイリス付	24	4Fギャラリー
	source-4 50°	S4-450	アイリス付	10	5Fギャラリー
	source-4 70°	S4-470	アイリス付	20	6Fギャラリー
	PAR64 5VN	PL-64/5VN	松村電機	12	7Fギャラリー
	PAR64 5N	PL-64/5N	松村電機	24	8Fギャラリー
	PAR16 65w	PAR-G-16	バンドア、クリップ	10	9Fギャラリー
	・LED 機材				
	LED7色カラーミックス エリプソイダルスポット26°	SourceFourLED Lustr+	S4LEDLS 7色カラーミックス (共有機材)	12	ブリッジ
	LED7色カラーミックス エリプソイダルスポット36°	SourceFourLED Lustr+	S4LEDLS 7色カラーミックス (共有機材)	12	ブリッジ
	LED PAR	ETC-CSPAR-0	ETC ColorSource™PAR (共有機材)	16	ブリッジ
	KJ-6 LED	KJ-6 II	LEDフォロースポットライト (共有機材)	2	2F技術ギャラリー

基本セットA	
スポットライト (1kwスポットライト)	24 台

基本セットB	
LEDライト (129.9w ソースフォーLEDライト)	24 台
LEDライト (90.8w カラーソースバー)	16 台
LED操作卓 (ION1000)	1 台


 久留米シティプラザ  
 Kurume City Plaza  
 〒830-0031  
 福岡県久留米市六ツ門町8-1  
 TEL 0942-36-3085(舞台技術課直通)  
 FAX 0942-36-3087

