



客席 ← → 舞台


舞台 ← → 客席

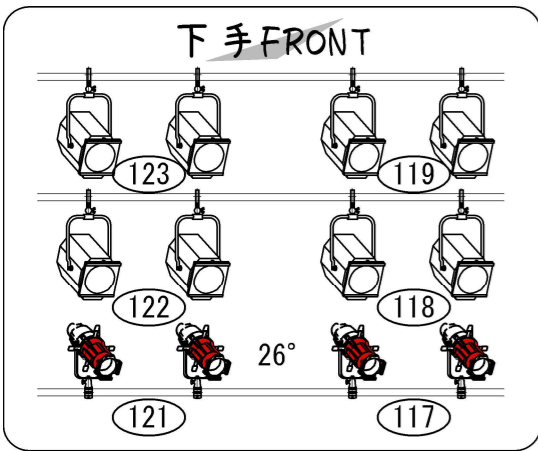


Convex 1.0kw X8
Source Four 426 X4
空き回路 (120) (124)

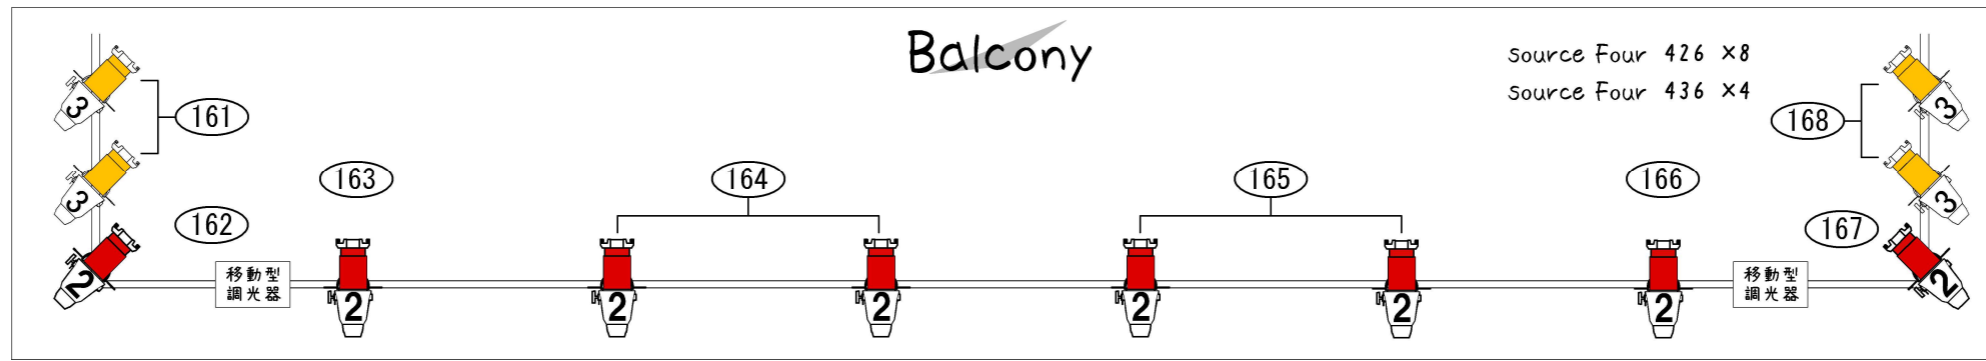


Source Four 426 X8
Source Four 436 X4

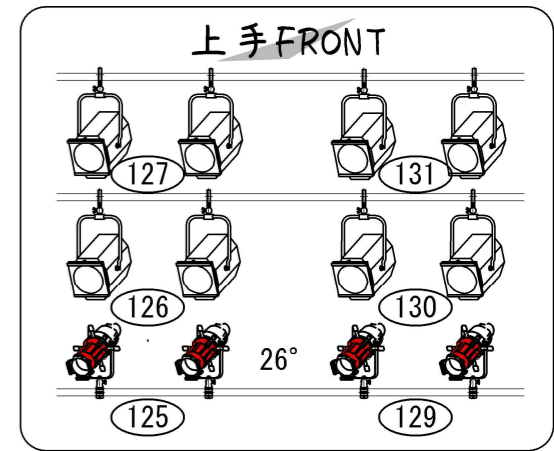


空き回路 (128) (132)
Convex 1.0kw X8
Source Four 426 X4

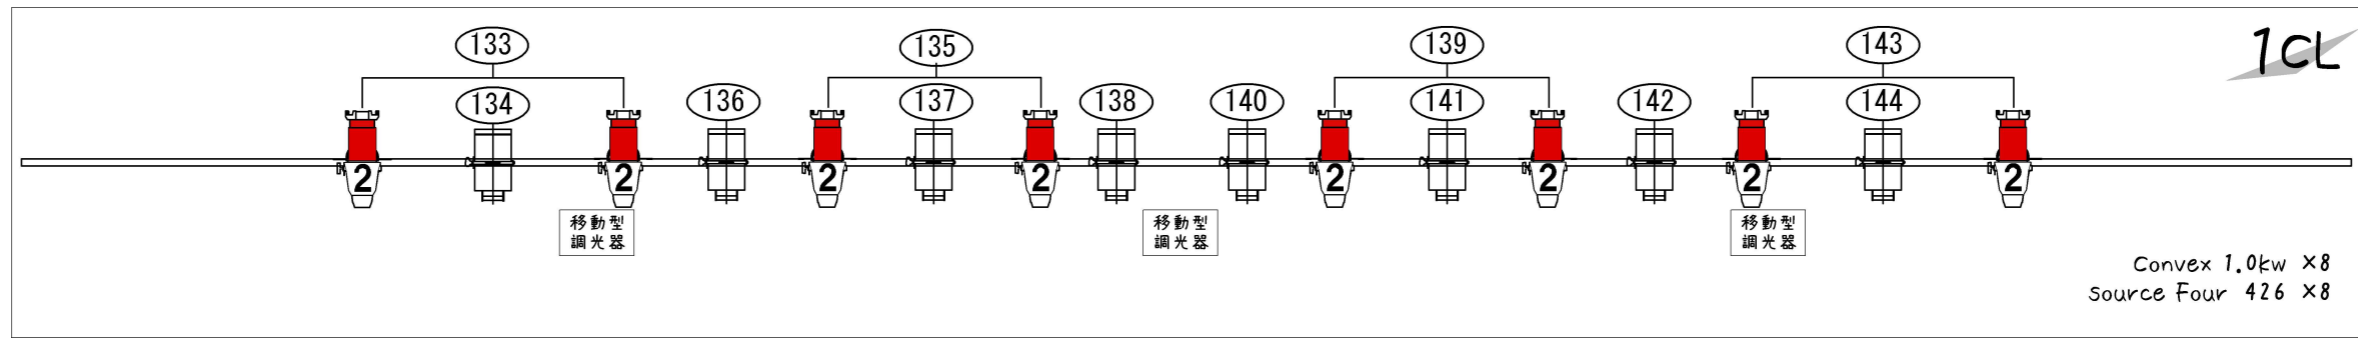

Convex 1.0kw X8
Source Four 426 X8

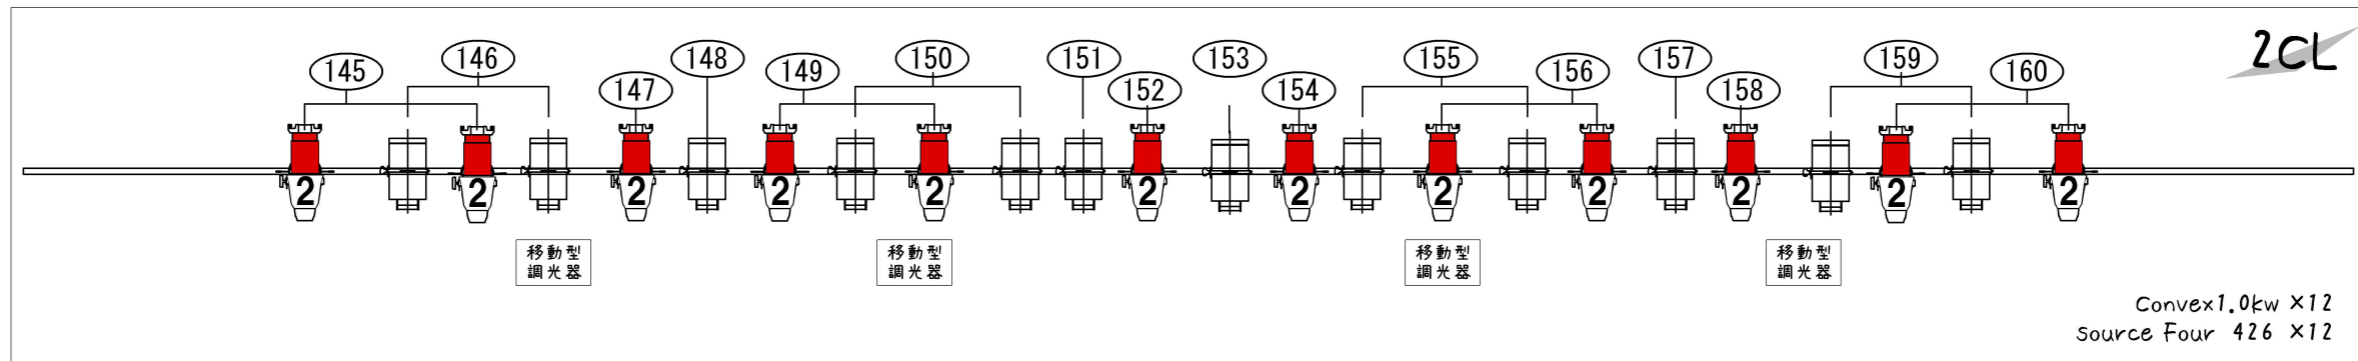

Convex 1.0kw X12
Source Four 426 X12

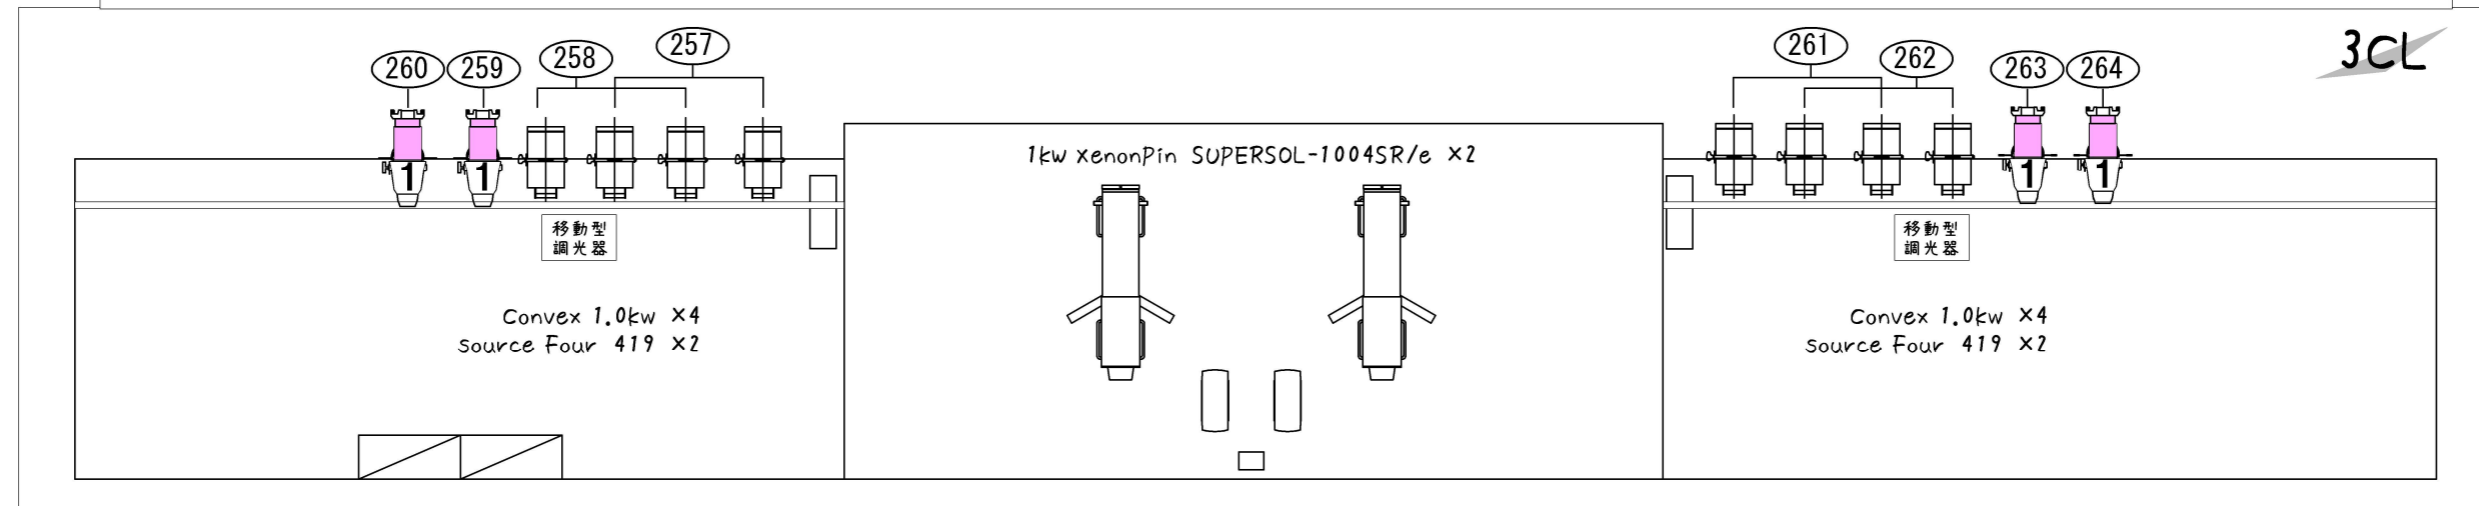

Convex 1.0kw X4
Source Four 419 X2

Convex 1.0kw X4
Source Four 419 X2



久留米シティプラザ

久留米座 舞台照明設備
FOH機材配置簡略図 (DMX No.)

縮尺
1/100 (A3)