




客席 ← → 舞台

舞台 ← → 客席

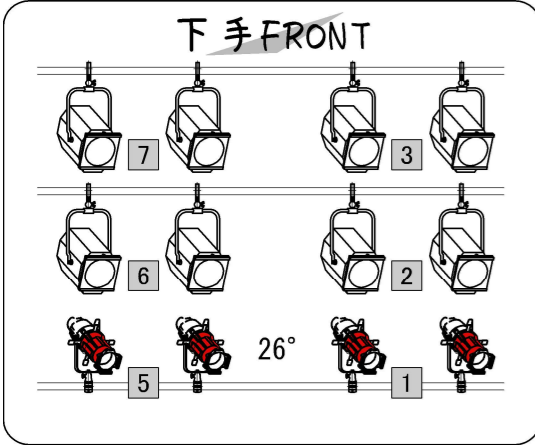




Convex 1.0kw X8
Source Four 426 X4

空き回路 4 8

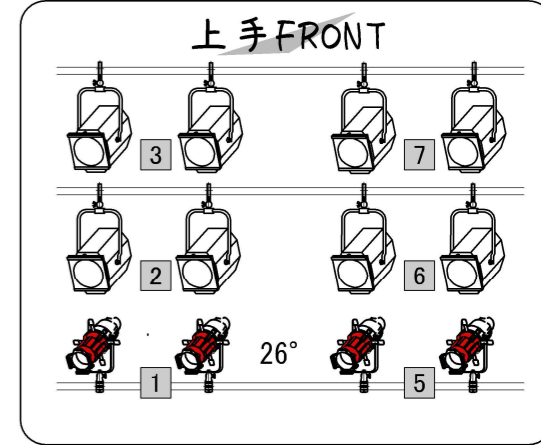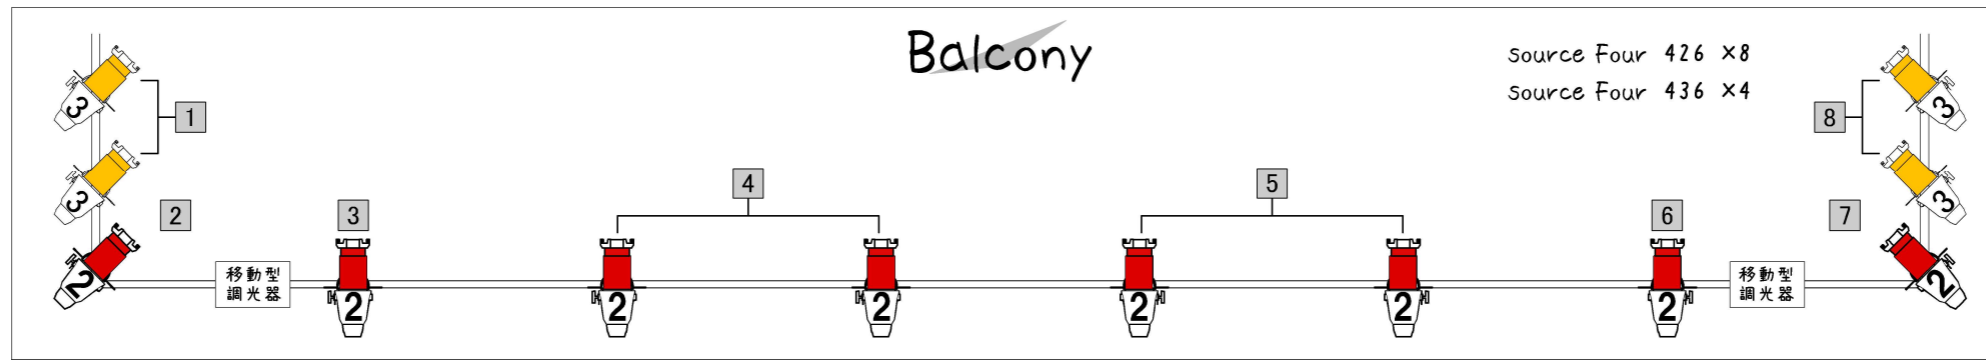

Convex 1.0kw X8
Source Four 426 X4

空き回路 8 4

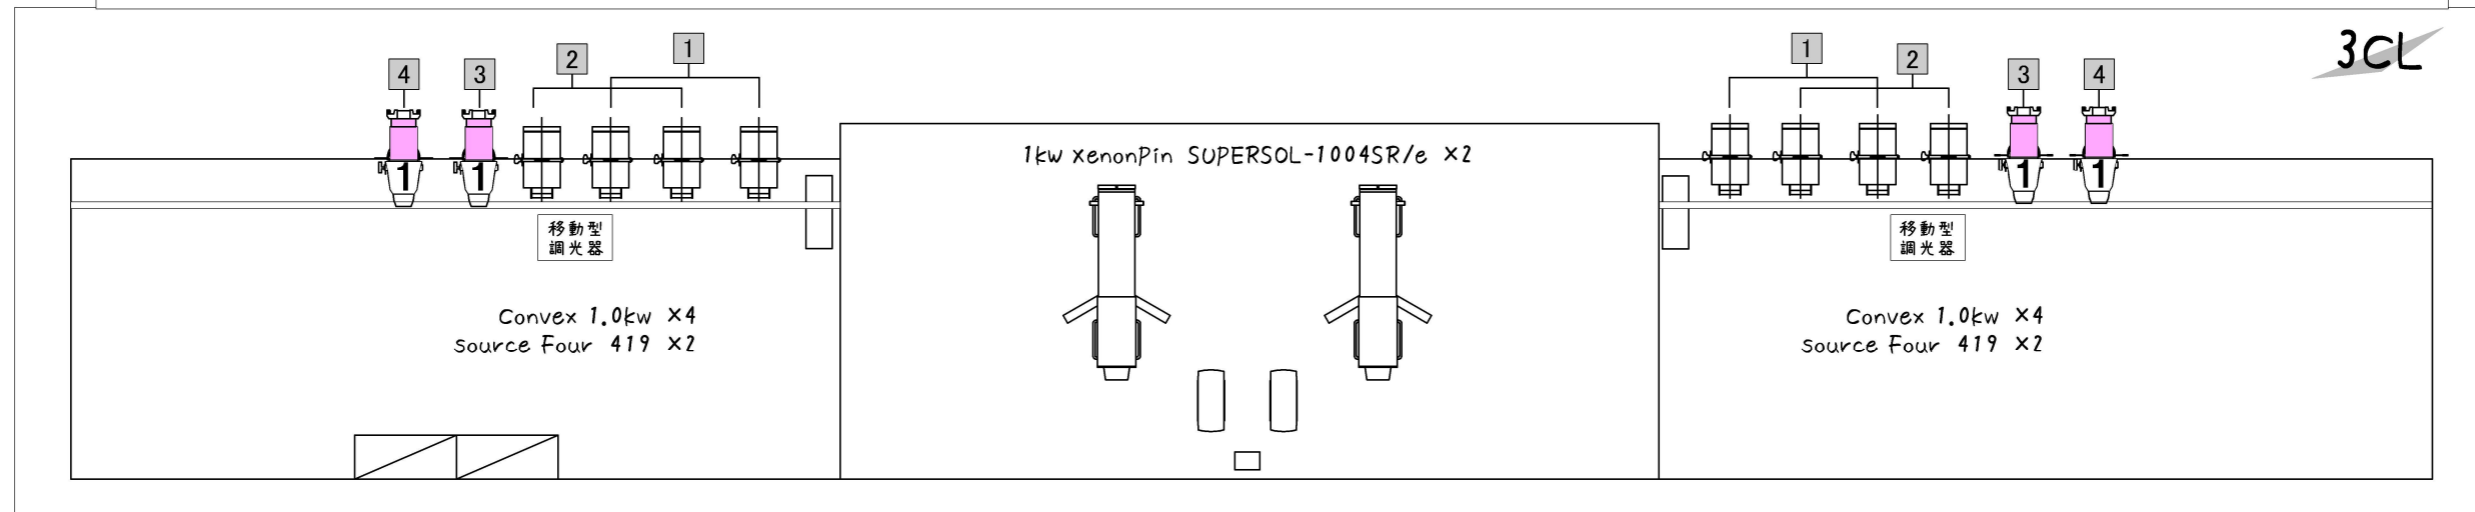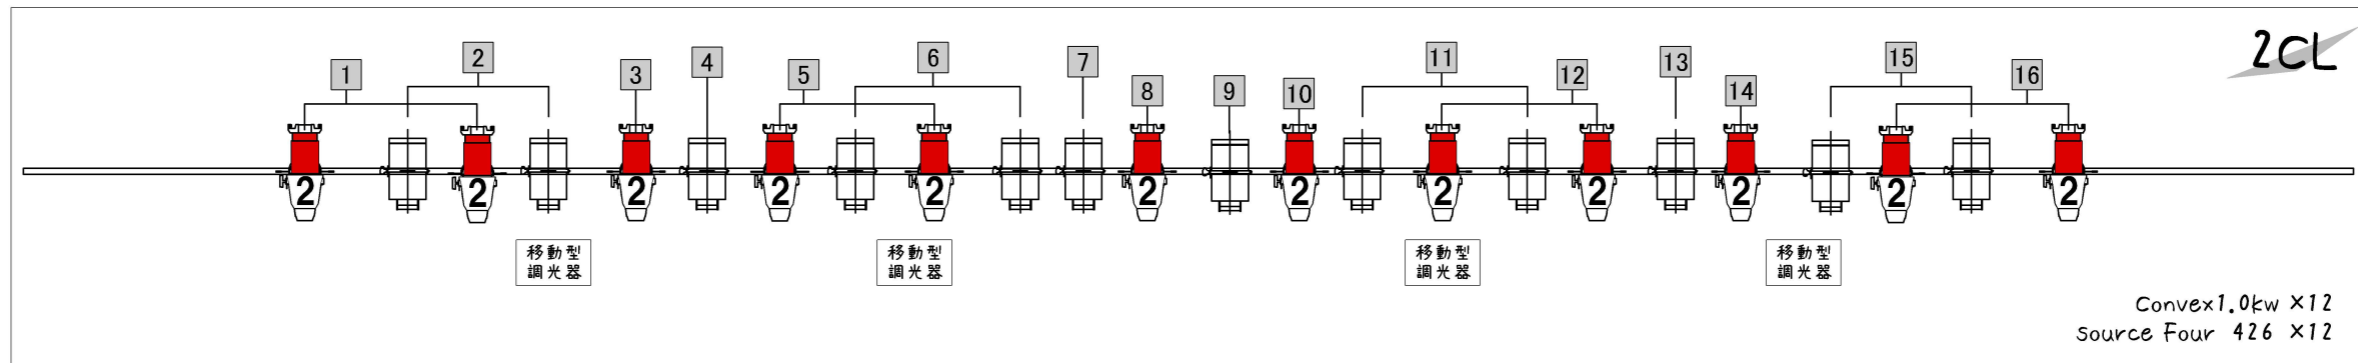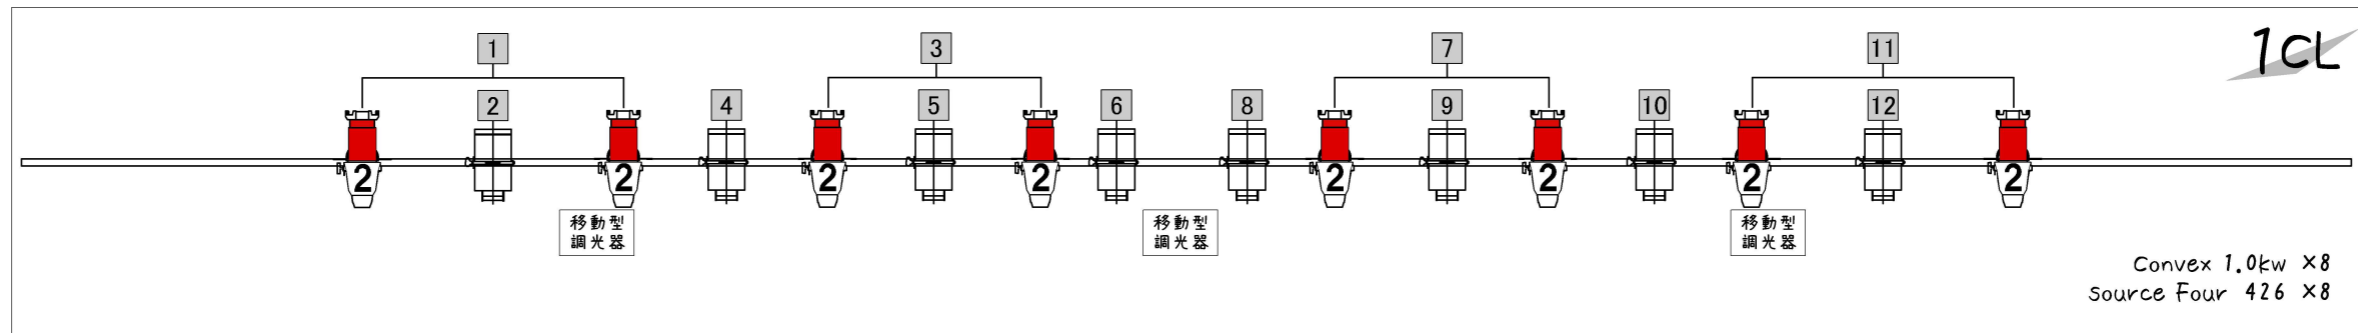

久留米シティプラザ

久留米座 舞台照明設備
FOH機材配置簡略図 (回路 No.)

縮尺
1/100 (A3)