


バトン24 (ホリ幕)
 バトン23 (大黒幕)
 バトン22
 バトン21
 バトン20
 アッパーホリ
 バトン19 (袖幕3)
 バトン18 (一文字幕6)
 バトン17
 バトン16
 バトン15
 サス3
 バトン14 (袖幕2)
 バトン13 (一文字幕5)
 バトン12
 バトン11
 バトン10
 バトン9
 サス2
 ボーダ2 (一文字幕4)
 バトン8 (中割幕)
 バトン7 (一文字幕3)
 バトン6
 バトン5
 バトン4
 バトン3
 サス1
 ボーダ1 (一文字幕2)
 バトン2 (袖幕1)
 バトン1
 暗転幕
 緞帳

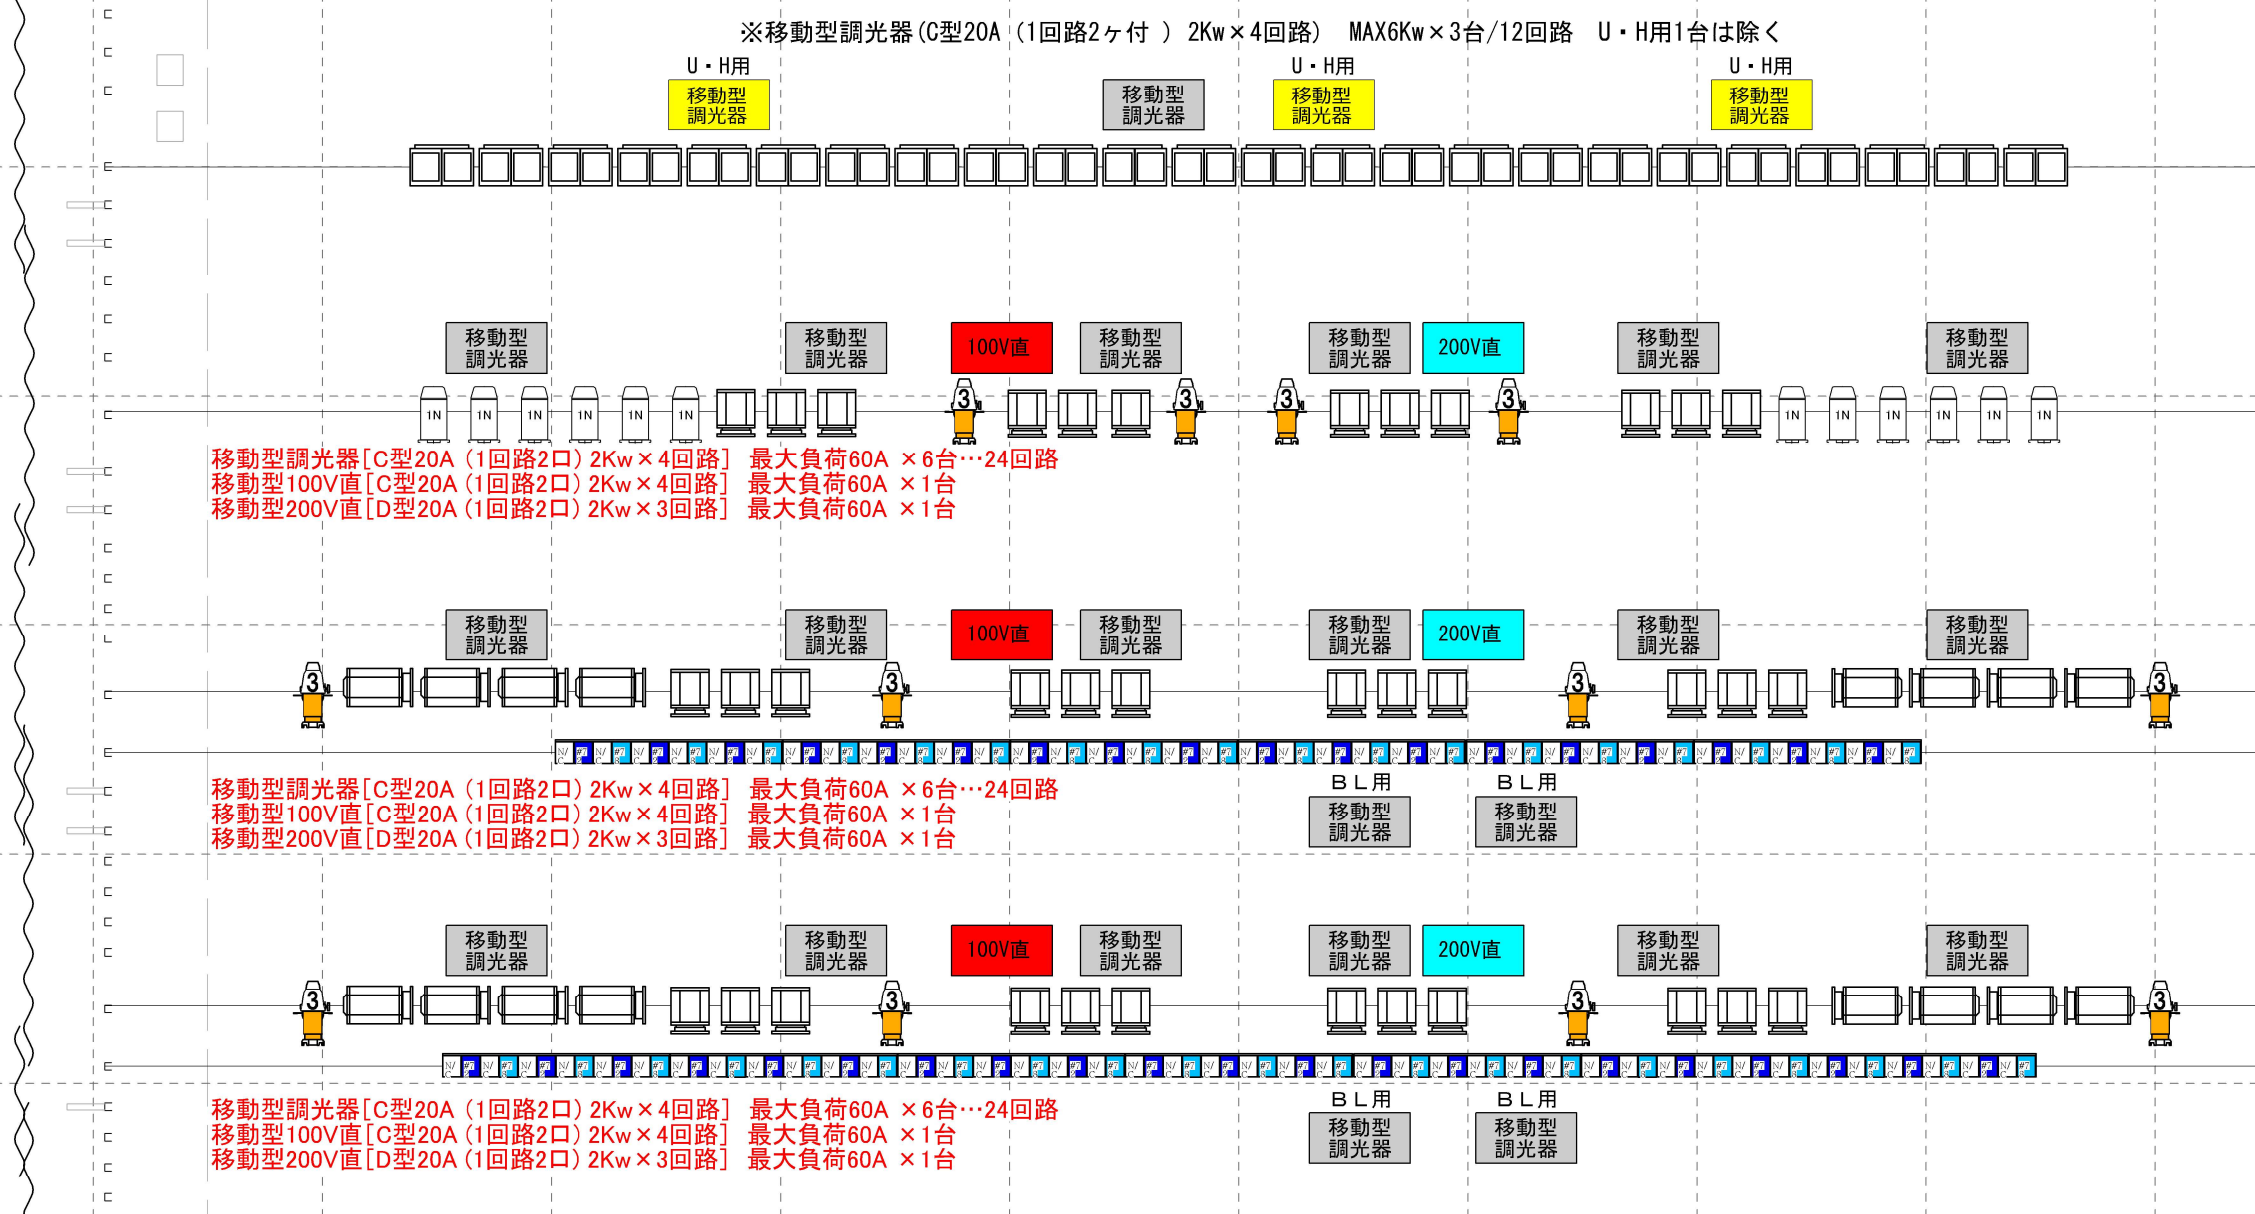

久留米シティプラザ

久留米座 舞台照明設備
 SUS機材配置図

縮尺
 1/60 (A3)