


Cボックス ギャラリー面 音響図

2019/11/01 ver

技術ギャラリー下手前コネクター盤	
マルチコネクター(16ch)	A
マルチ(バラ)	A 1~8(メス)
インカム	A/B, A, B
音響機器架1	1, 2(BNC)
劇場専用DANTE (Pri - Sec)	1
音響機器架1 LAN	1
音響電源 CEEフォーム(30A)	2口
音響電源 平行15A	1回路

技術ギャラリー下手後コネクター盤	
マルチコネクター(16ch)	C
マルチ(バラ)	C 1~8(メス)
インカム	A/B, A, B
音響機器架1	1, 2(BNC)
劇場専用DANTE (Pri - Sec)	1
音響機器架1 LAN	1
音響電源 CEEフォーム(30A)	2口
音響電源 平行15A	1回路

技術ギャラリー音響ブースコネクター盤	
マルチコネクター(16ch)	G
マルチ(バラ)	G 1~8(メス)
インカム	A/B, A, B x2セット
音響機器架1	1~16(オス - メス)
劇場専用DANTE (Pri - Sec)	1
音響機器架1 LAN	1
ワイヤレスアンテナ(50Ω BNC)	下手・上手
音響機器架1	1, 2(BNC)
音響電源 CEEフォーム(30A)	1口
音響電源 平行15A	1回路
メイン電源制御部(15A)	2回路
音響調整卓用モニター-TV接続部	一式
調光卓用モニター-TV接続部	一式

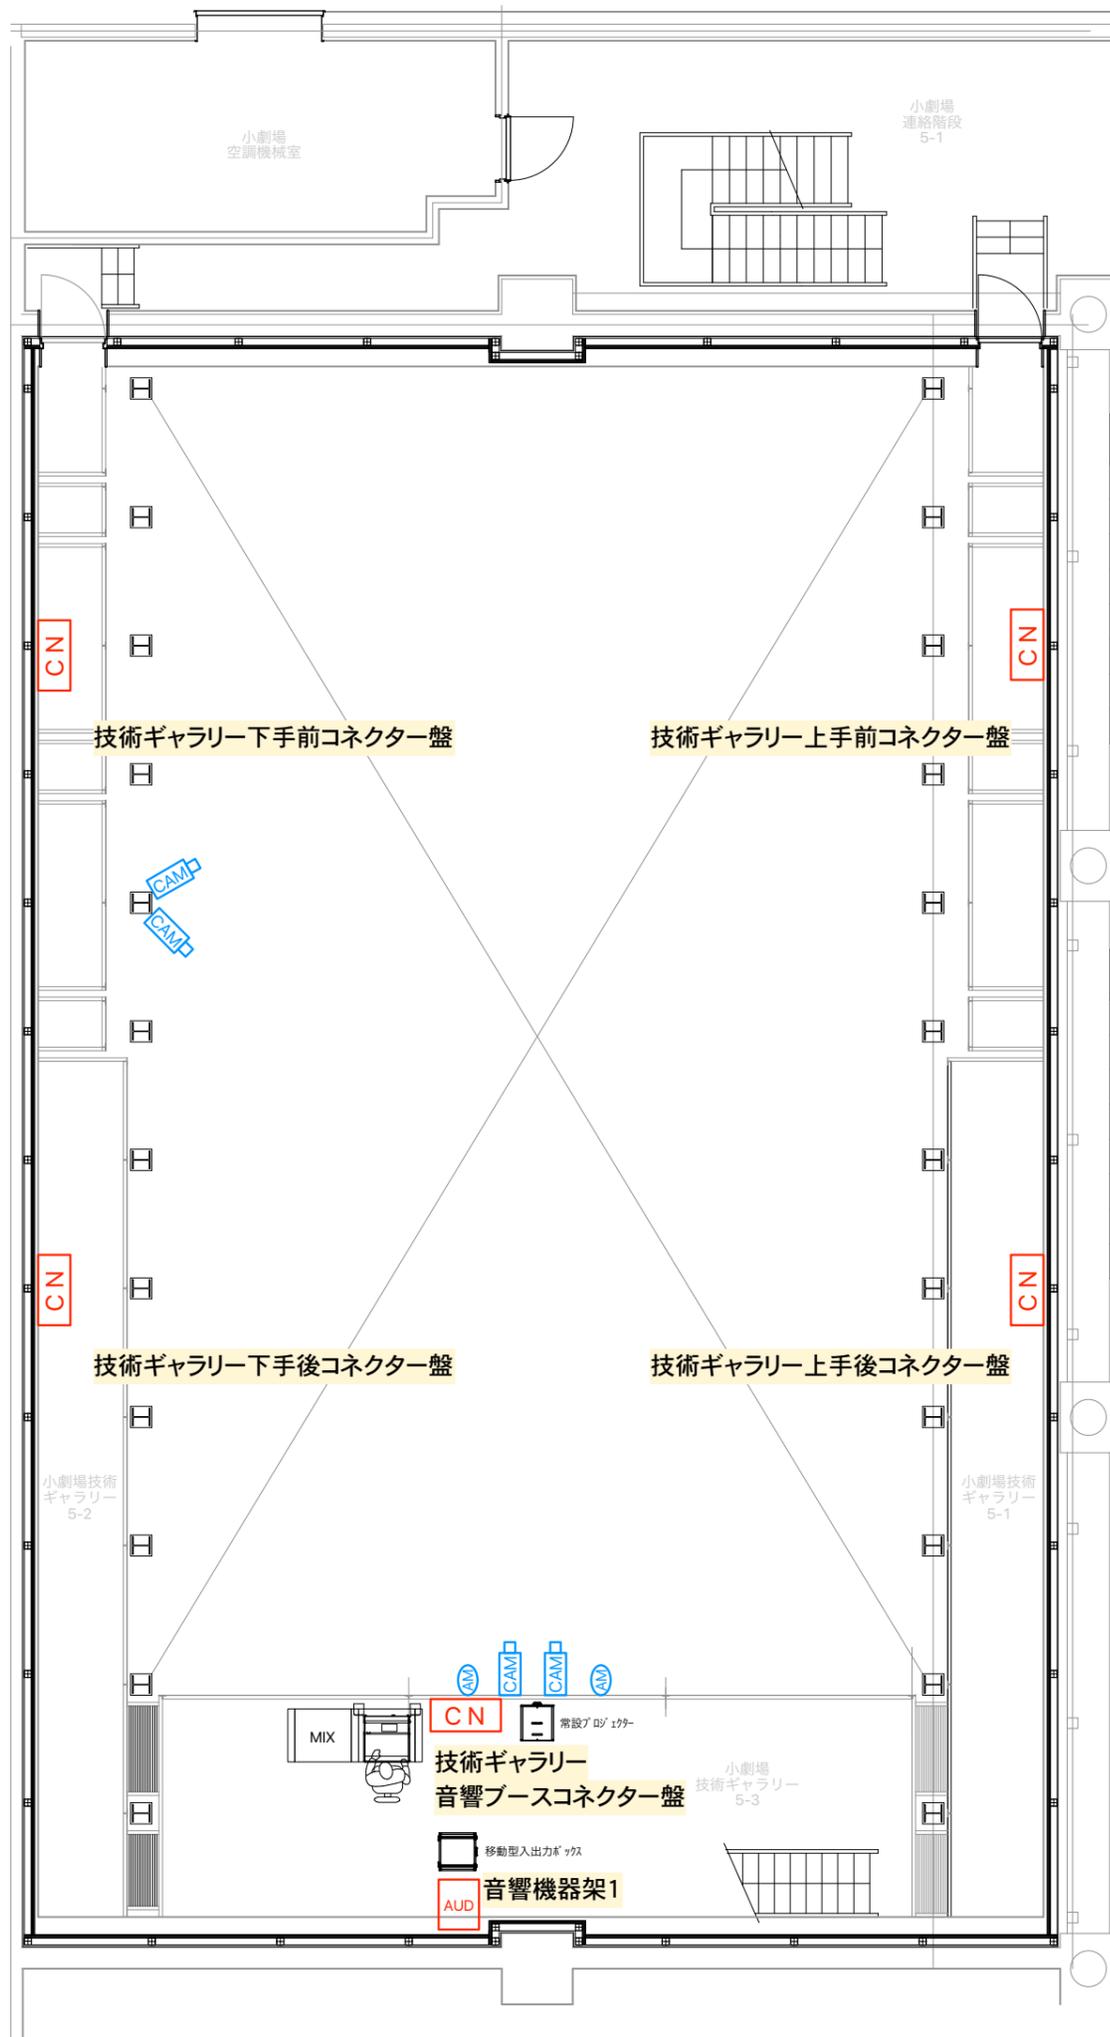

技術ギャラリー上手前コネクター盤	
マルチコネクター(16ch)	B
マルチ(バラ)	B 1~8(メス)
インカム	A/B, A, B
音響機器架1	1, 2(BNC)
劇場専用DANTE (Pri - Sec)	1
音響機器架1 LAN	1
音響電源 CEEフォーム(30A)	2口
音響電源 平行15A	1回路

技術ギャラリー上手後コネクター盤	
マルチコネクター(16ch)	D
マルチ(バラ)	D 1~8(メス)
インカム	A/B, A, B
音響機器架1	1, 2(BNC)
劇場専用DANTE (Pri - Sec)	1
音響機器架1 LAN	1
音響電源 CEEフォーム(30A)	2口
音響電源 平行15A	1回路

音響機器架 1	
音声ブースパッチ架	1~8(オス - メス)
ホワイエ	1, 2 (オス) 3, 4 (メス)
マルチ(バラ)	A, B, C, D, E, F, G(オス)
技術ギャラリー音響ブース	1~16(オス - メス)
DME SLOT2 IN	1~8(メス)
DME SLOT3 IN	1~8(メス)
DME SLOT4 IN	1~8(メス)
DME SLOT4 OUT	1~8(オス)
映像モニター架	1~8(オス), 9~16(メス)
エアマイク用HA OUT	1~4(オス)
エアマイク用HA IN	3, 4(メス)
簡易運用卓 OMNI OUT	1~4(オス)
簡易運用卓 ST OUT	L, R(オス)
DME SLOT3 OUT	7, 8(オス)
簡易運用卓 CH IN	1~16(メス)
インカム	A/B, A, B
インカム(音声ブース)	A/B
バラ回線	2(メス1 - オス3)

BNC回線	
技術ギャラリー 音響ブース	1, 2
技術ギャラリー 下手前/上手前	各1, 2
技術ギャラリー 下手後/上手後	各1, 2
ブリッジ 下手/上手	各1, 2
ホワイエ	1, 2
映像モニター架	1~5[RGBHV]
音声ブースパッチ架1	1~5[RGBHV]
HD-SDI分配器 OUT(正面カメラ)	3, 4

LAN回線	
技術ギャラリー 音響ブース(Pri - Sec)	1
技術ギャラリー 下手前/上手前(Pri - Sec)	各1
技術ギャラリー 下手後/上手後(Pri - Sec)	各1
ブリッジ 下手/上手(Pri - Sec)	各1
劇場専用DANTE (Pri - Sec)	5
技術ギャラリー LAN	音響ブース
	下手前・上手前
	下手後・上手後
ブリッジ LAN	下手・上手
ネットワークコントローラ	2

光回線(opti)	
劇場専用DANTE (Pri - Sec)	1
映像モニター架	1, 2
音声ブースパッチ架1	1~5