


Cボックスブリッジ面 音響図

2019/11/01 ver

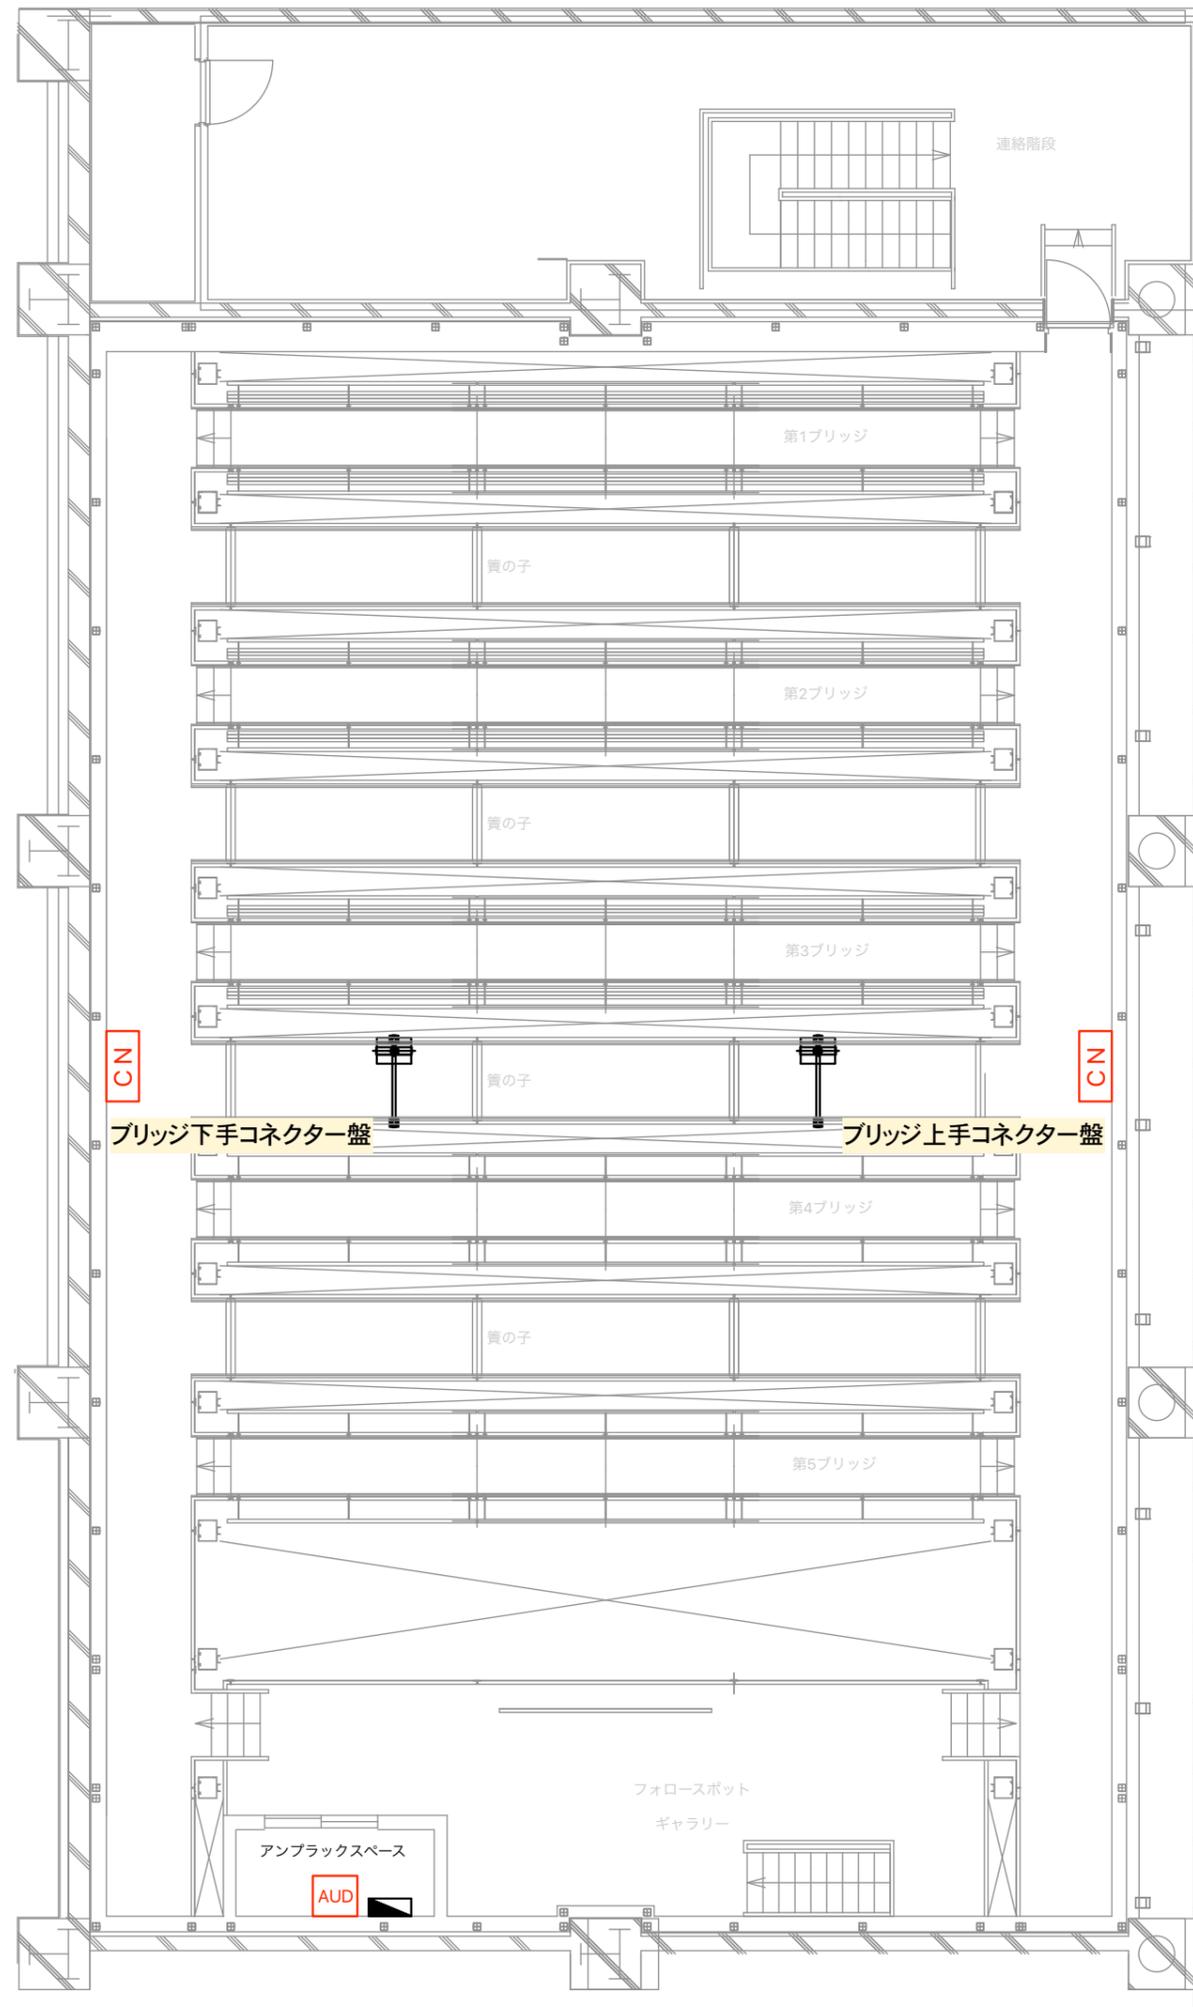

| ブリッジ下手コネクター盤 | |
|-----------------------|------------------------|
| マルチコネクター(16ch) | E |
| マルチ(バラ) | E 1~8(メス) |
| インカム | A/B, A, B |
| 音響機器架1 | 1, 2(BNC) |
| スピーカー | PA OUT 3A, 4A, 5A(NL4) |
| 劇場専用DANTE (Pri - Sec) | 1 |
| 音響機器架1 LAN | 1 |
| 音響電源 CEEフォーム(30A) | 2口 |
| 音響電源 平行15A | 1回路 |

| ブリッジ上手コネクター盤 | |
|-----------------------|------------------------|
| マルチコネクター(16ch) | F |
| マルチ(バラ) | F 1~8(メス) |
| インカム | A/B, A, B |
| 音響機器架1 | 1, 2(BNC) |
| スピーカー | PA OUT 3B, 4B, 5B(NL4) |
| 劇場専用DANTE (Pri - Sec) | 1 |
| 音響機器架1 LAN | 1 |
| 音響電源 CEEフォーム(30A) | 2口 |
| 音響電源 平行15A | 1回路 |