1 客席平面図 1/100

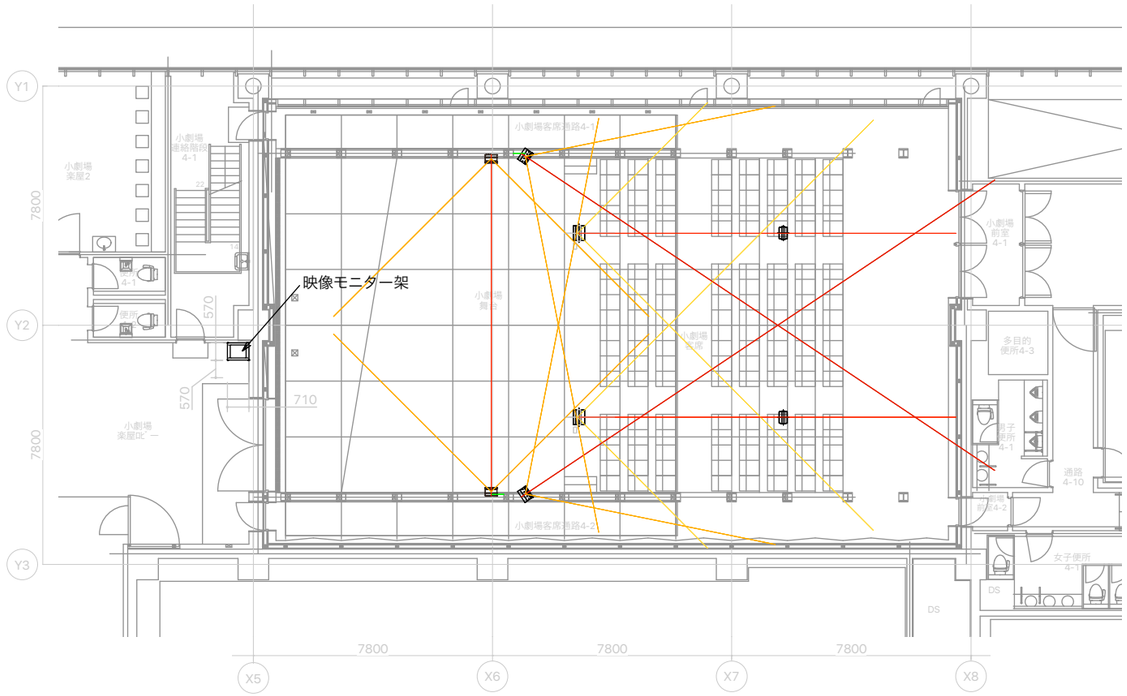

2 技術ギャラリー平面図 1/100

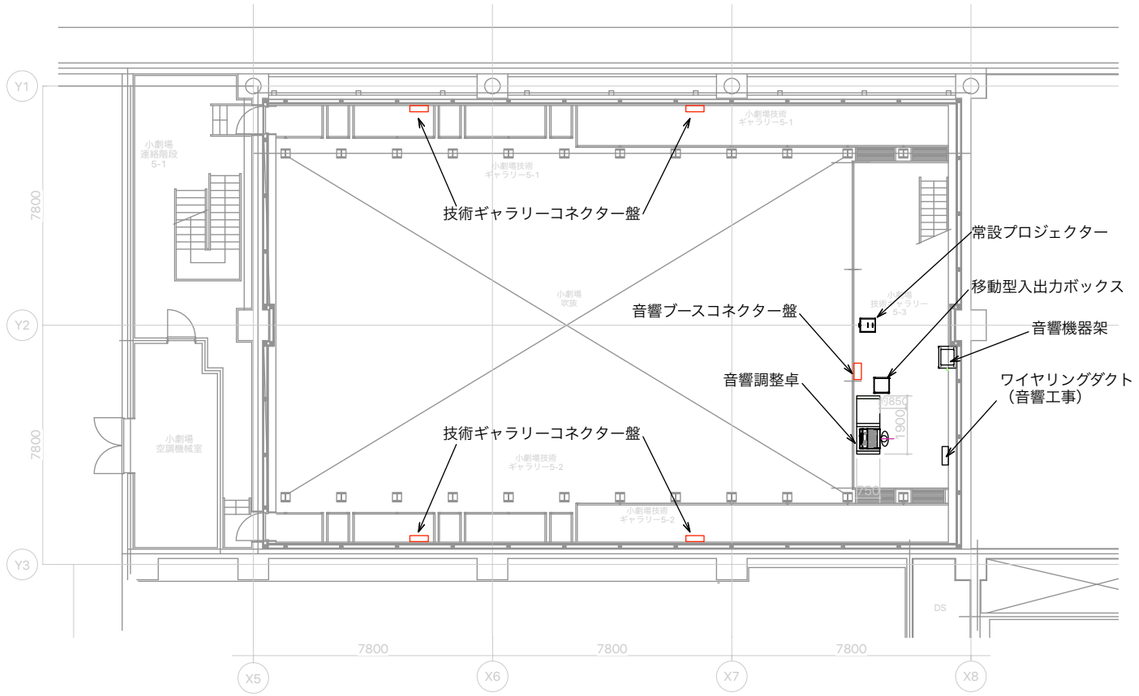

3 ブリッジ面平面図 1/100

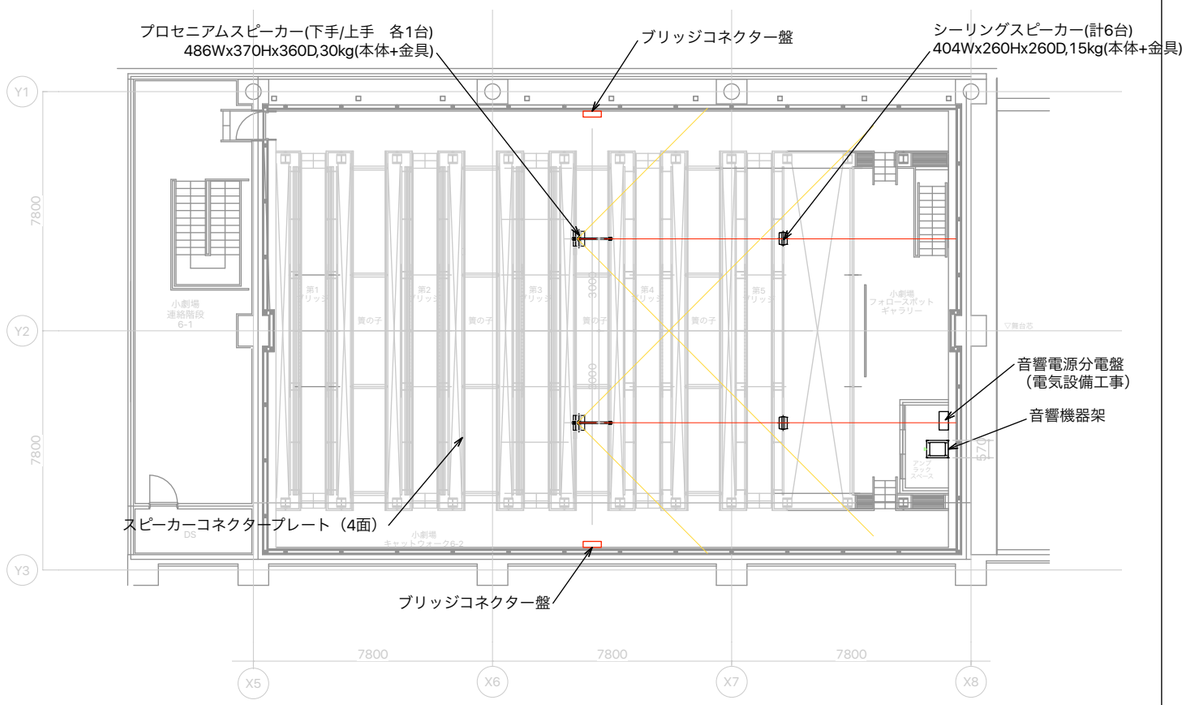

4 断面図 1/100

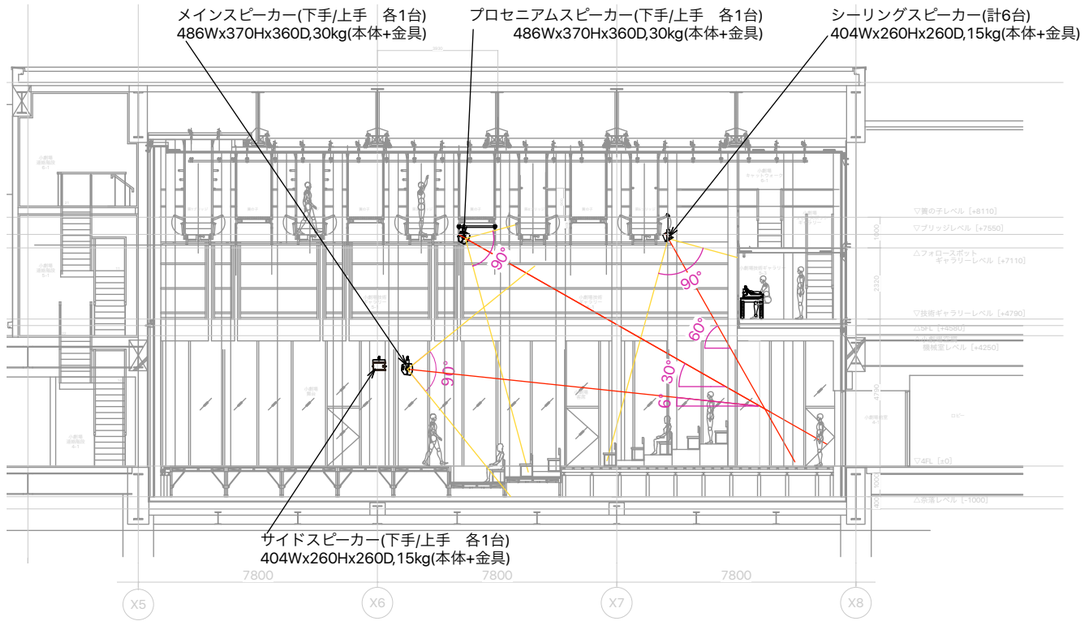

共通事項	図面名称	縮尺
	Cボックス　スピーカー指向範囲図	1/100（A1） 1/200（A3）