



■大会議室 電源盤数量表

番号	名称	仕様	数量	備考
[大会議室1]				
1	大会議室1用持込照明機器電源盤	入力 1φ3ω 105V/210V 60Hz 20kVA MCCB 3P 100AF/100AT × 1 (総主幹) MCCB 2P 100AF/60AT × 4 C型60Aコンセント × 3個 MCCB 2P 50AF/20AT × 1	1面	
[大会議室2]				
2	大会議室2用持込照明機器電源盤	入力 1φ3ω 105V/210V 60Hz 20kVA MCCB 3P 100AF/100AT × 1 (総主幹) MCCB 3P 100AF/75AT × 4 C型60Aコンセント × 4個 MCCB 2P 50AF/20AT × 1	1面	
[大会議室3]				
3	大会議室3用持込照明機器電源盤	入力 1φ3ω 105V/210V 60Hz 20kVA MCCB 3P 100AF/100AT × 1 (総主幹) MCCB 3P 100AF/75AT × 4 C型60Aコンセント × 4個 MCCB 2P 50AF/20AT × 1	1面	
	大会議室場内コンセントボックス	C型60Aコンセント × 1個	3面	1~3室に各1面設備

■電源盤姿図

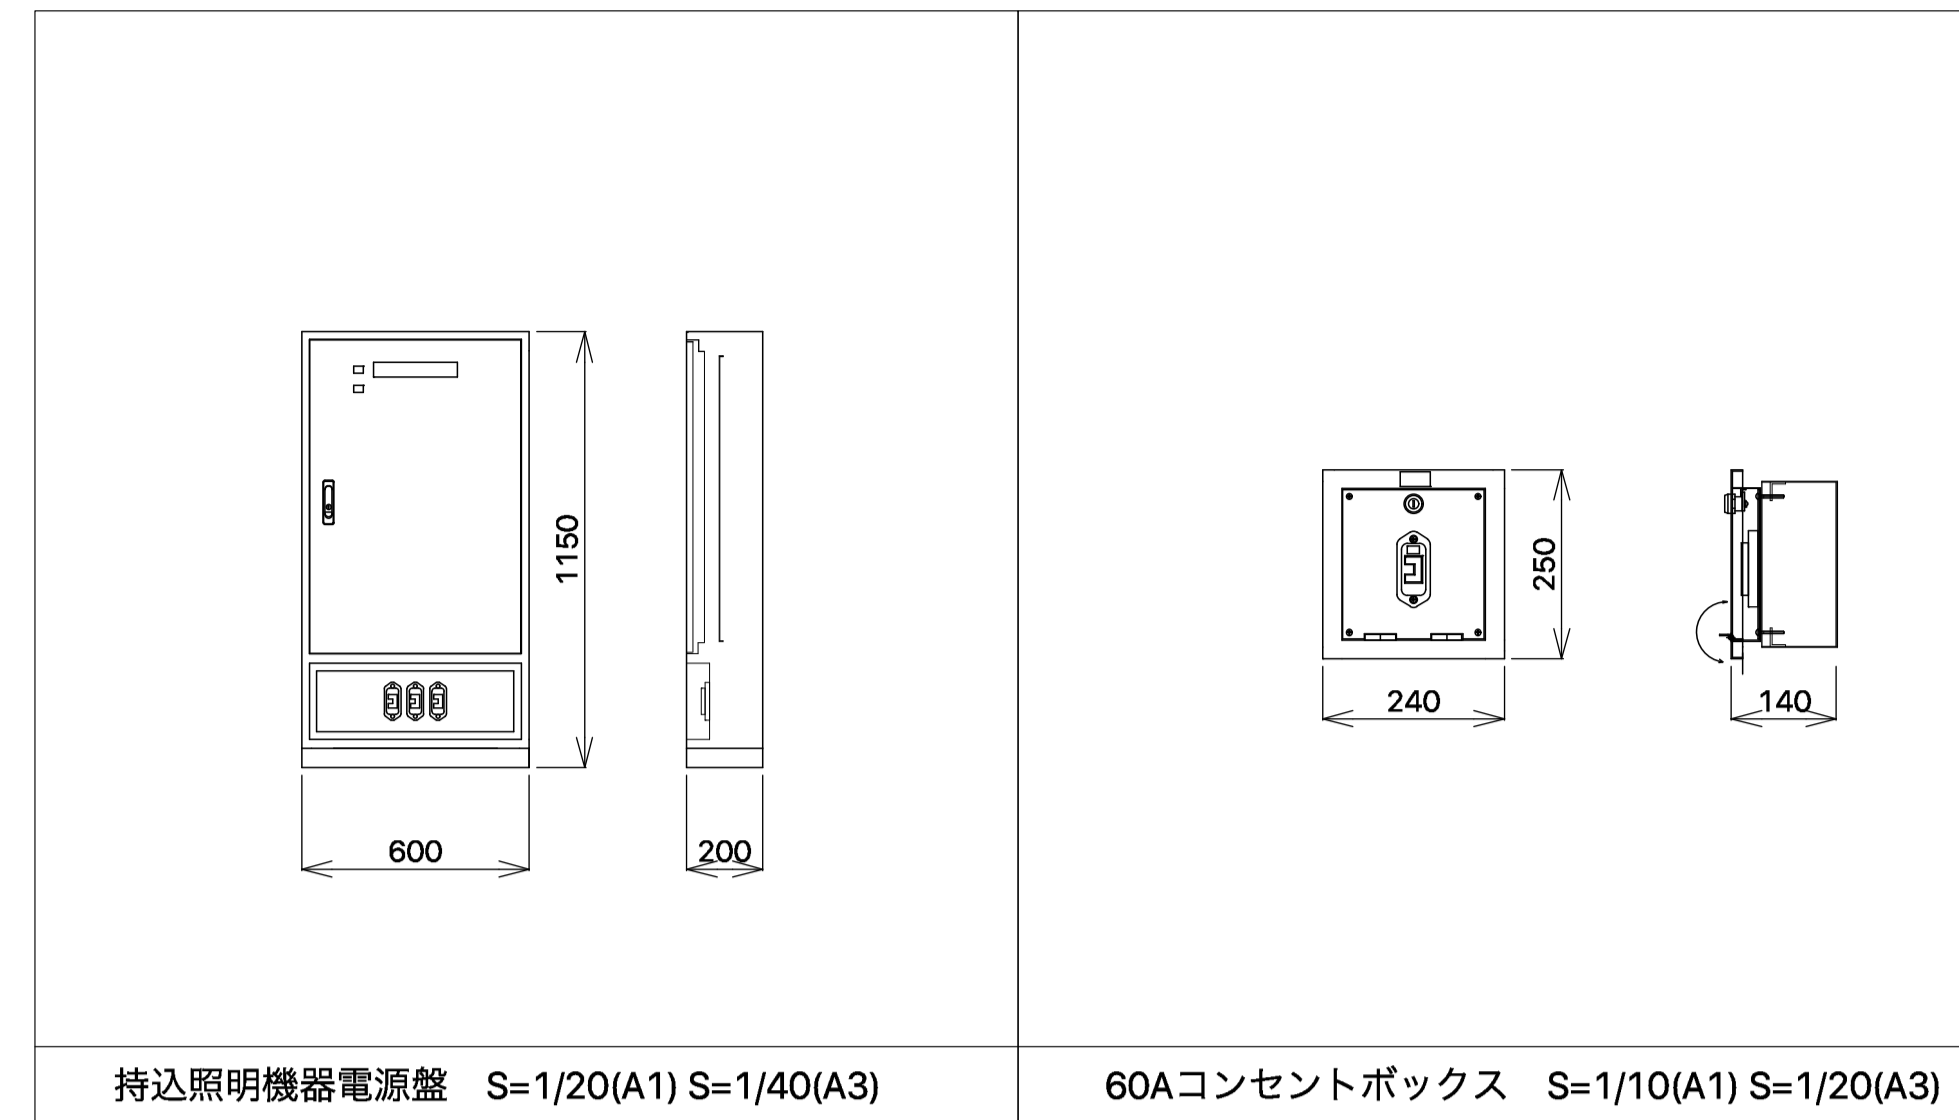

■システム系統図

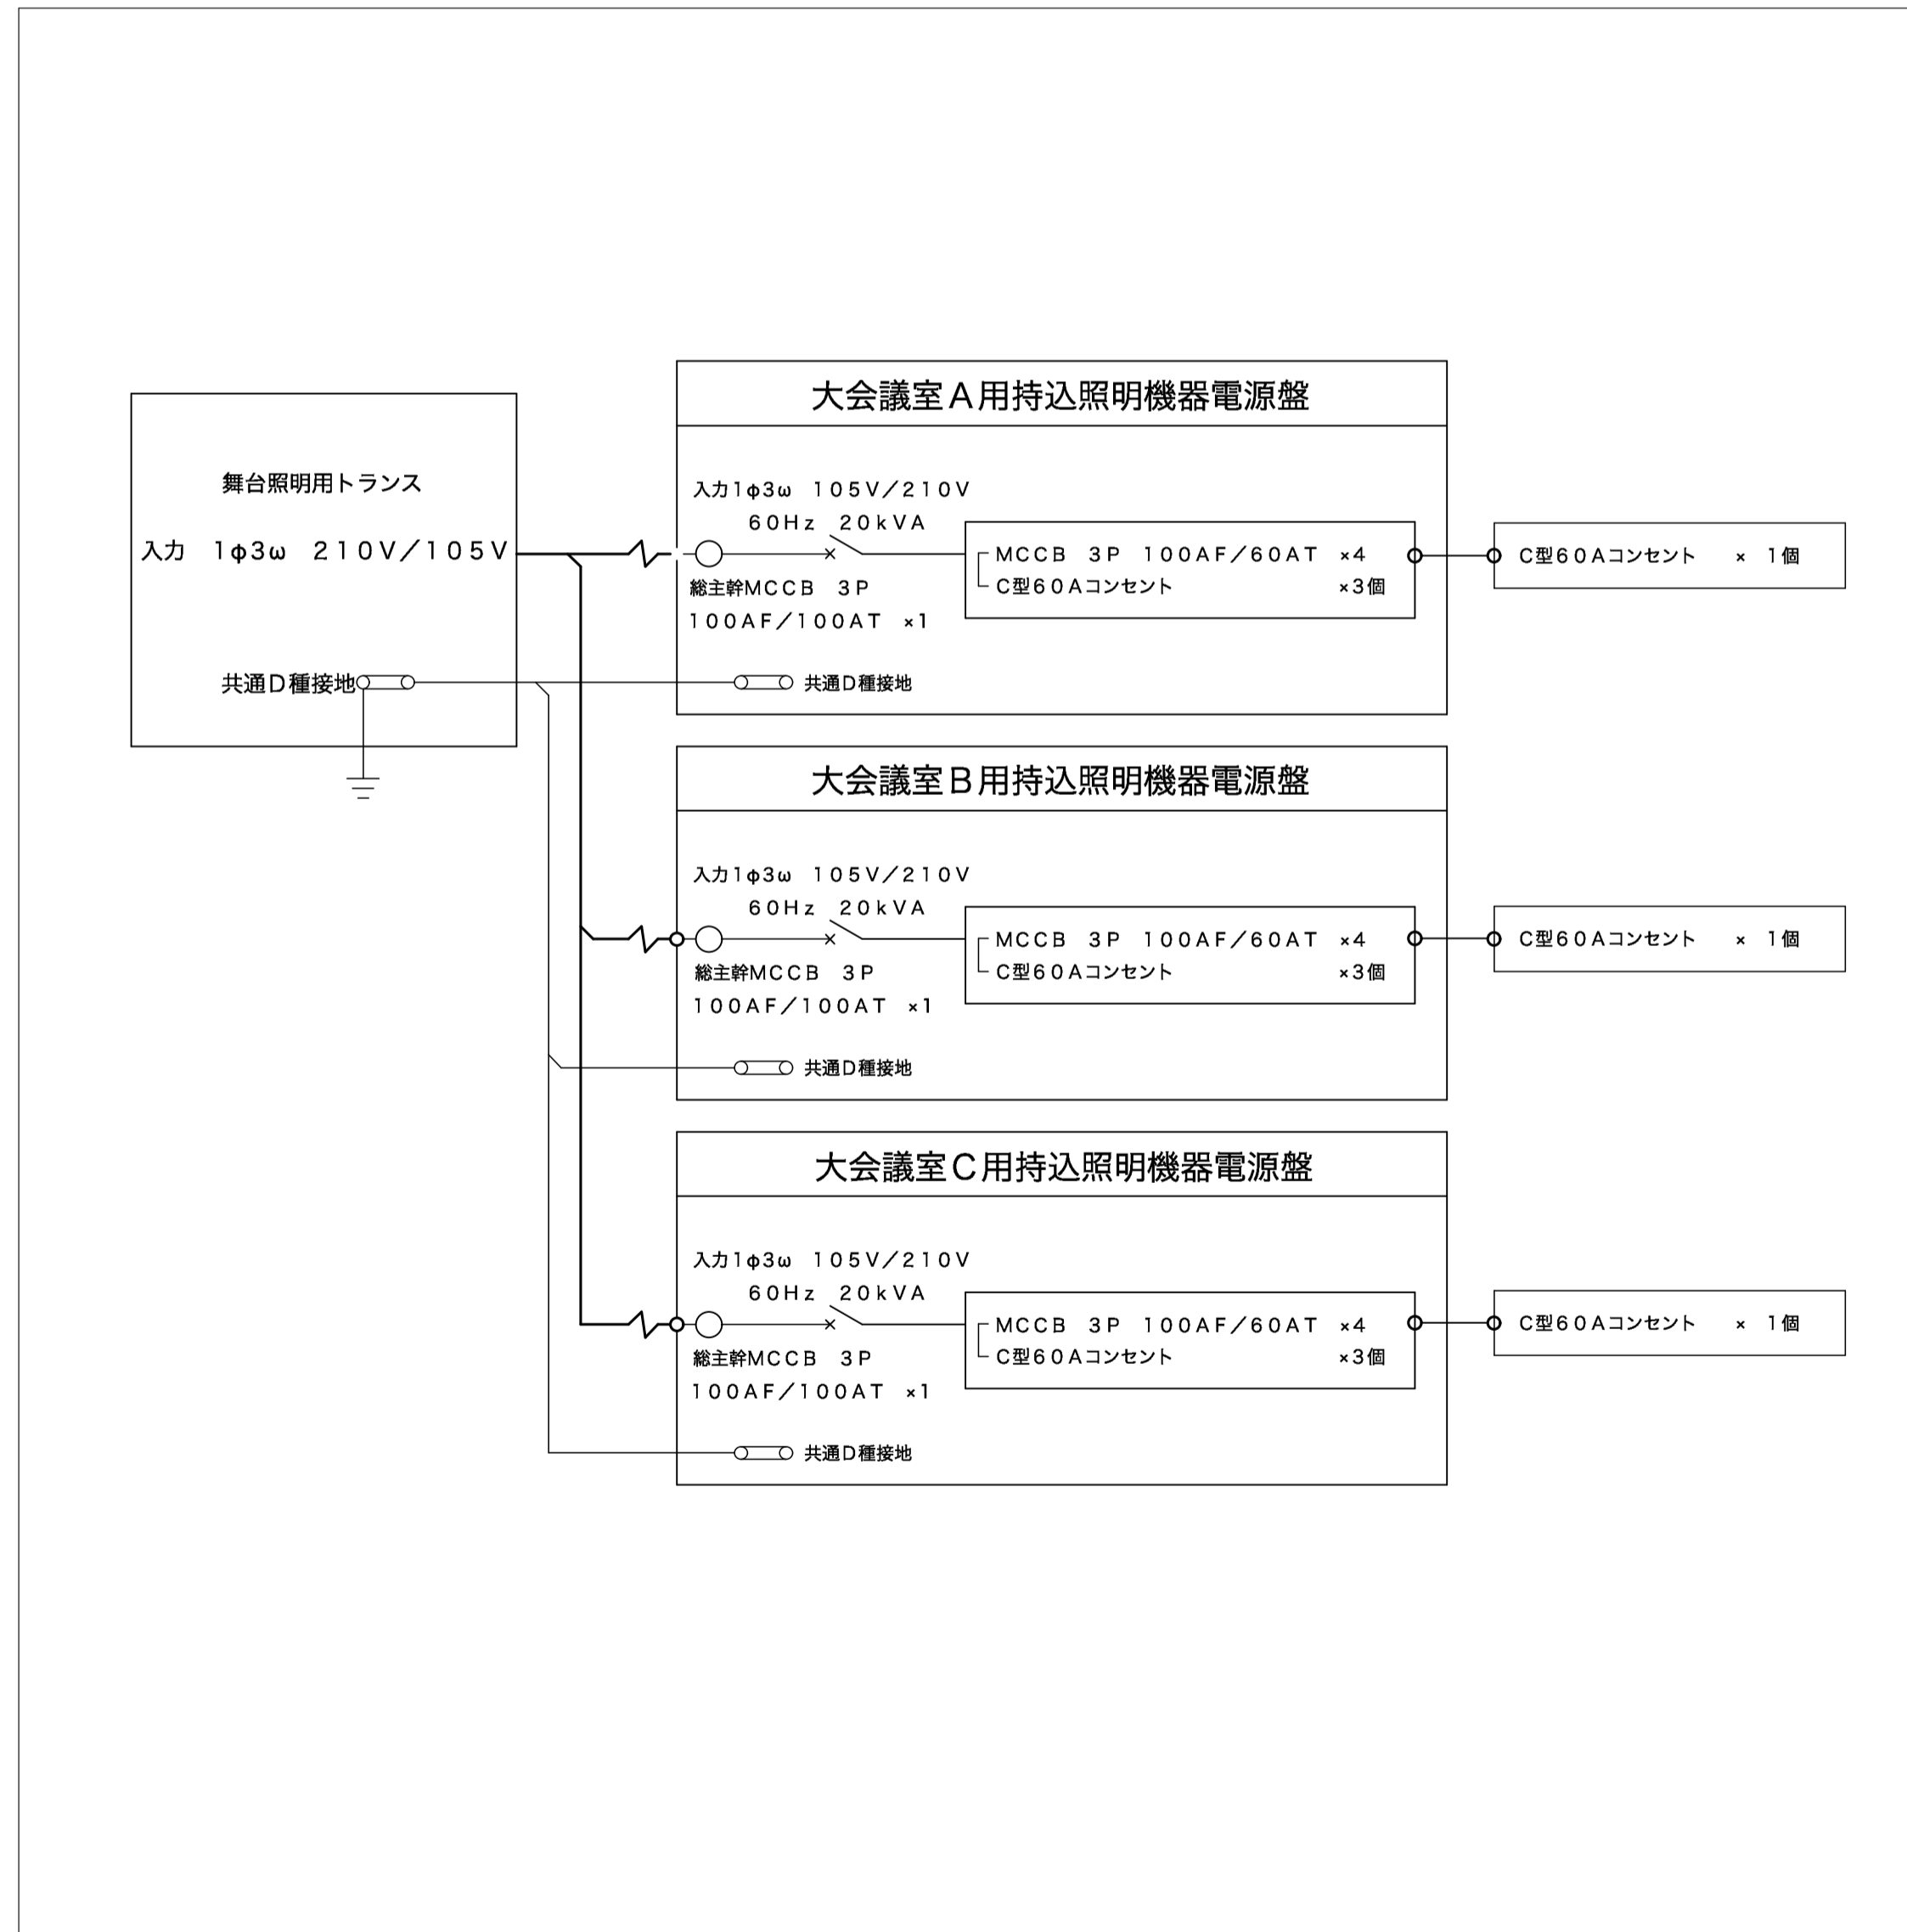

■平面配置図 S=1/100(A1) S=1/200(A3)

