


■中会議室 負荷設備数量表

番号	記号	名称	仕様	数量	回路数	DMX		容量 (kVA)	備考
						OUT	IN		
1	.	壁面コンセント	C型60Aコンセント × 1個付 (直1回路) 平行E付15Aコネクタ × 2個付 (直1回路)	6個	6			36.0	
		合計			6			36.0	


■中会議室 電源盤数量表

番号	記号	名称	仕様	数量	回路数	DMX		容量 (kVA)	備考
						OUT	IN		
1	.	中会議室用舞台照明分電盤	入力 1φ3ω 105V/210V 60Hz 30kVA MCCB 3P 225AF/150AT × 1 (総主幹) MCCB 2P 100AF/60AT × 6 MCCB 2P 50AF/20AT × 6	1面					


■負荷設備姿図

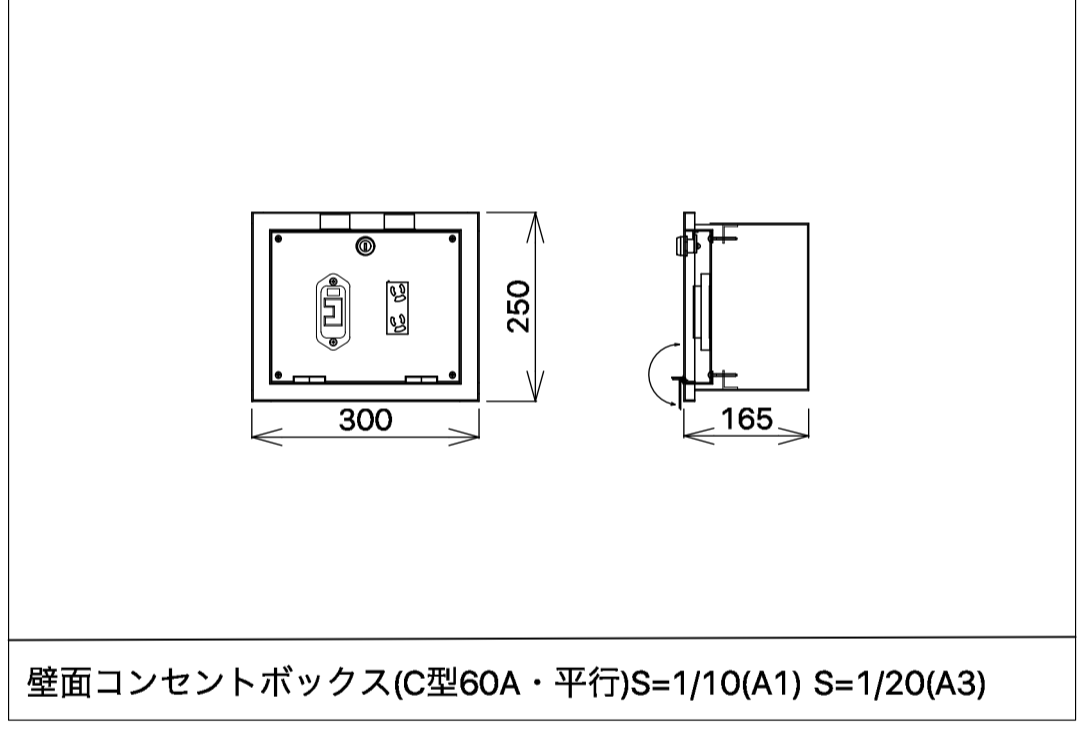

■電源盤姿図

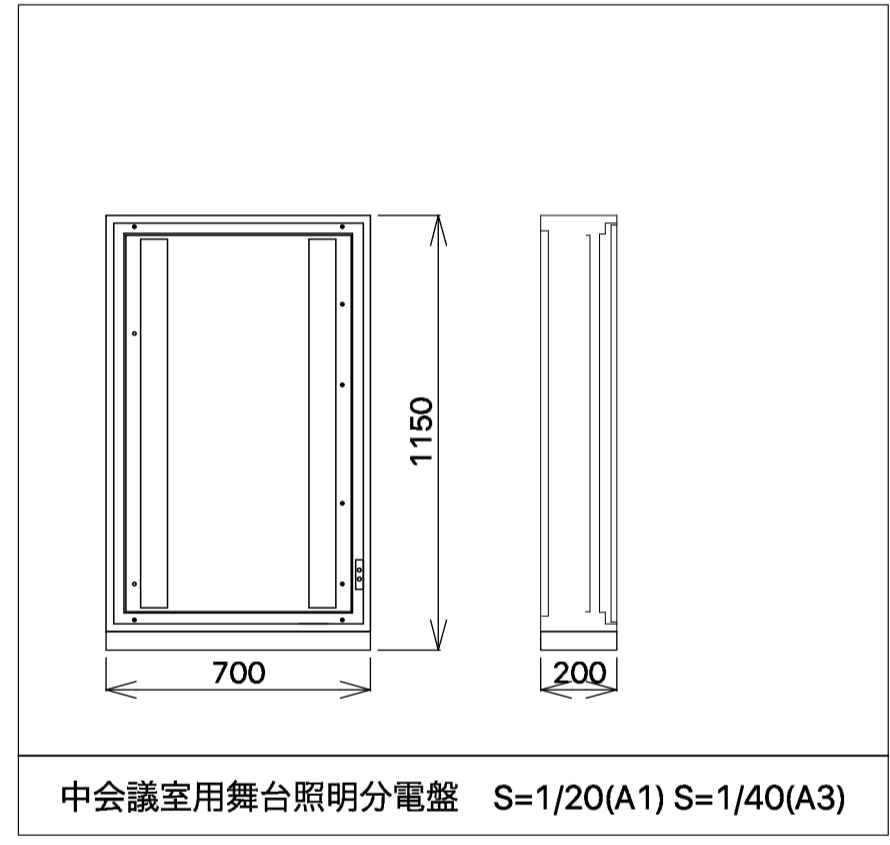

■システム系統図

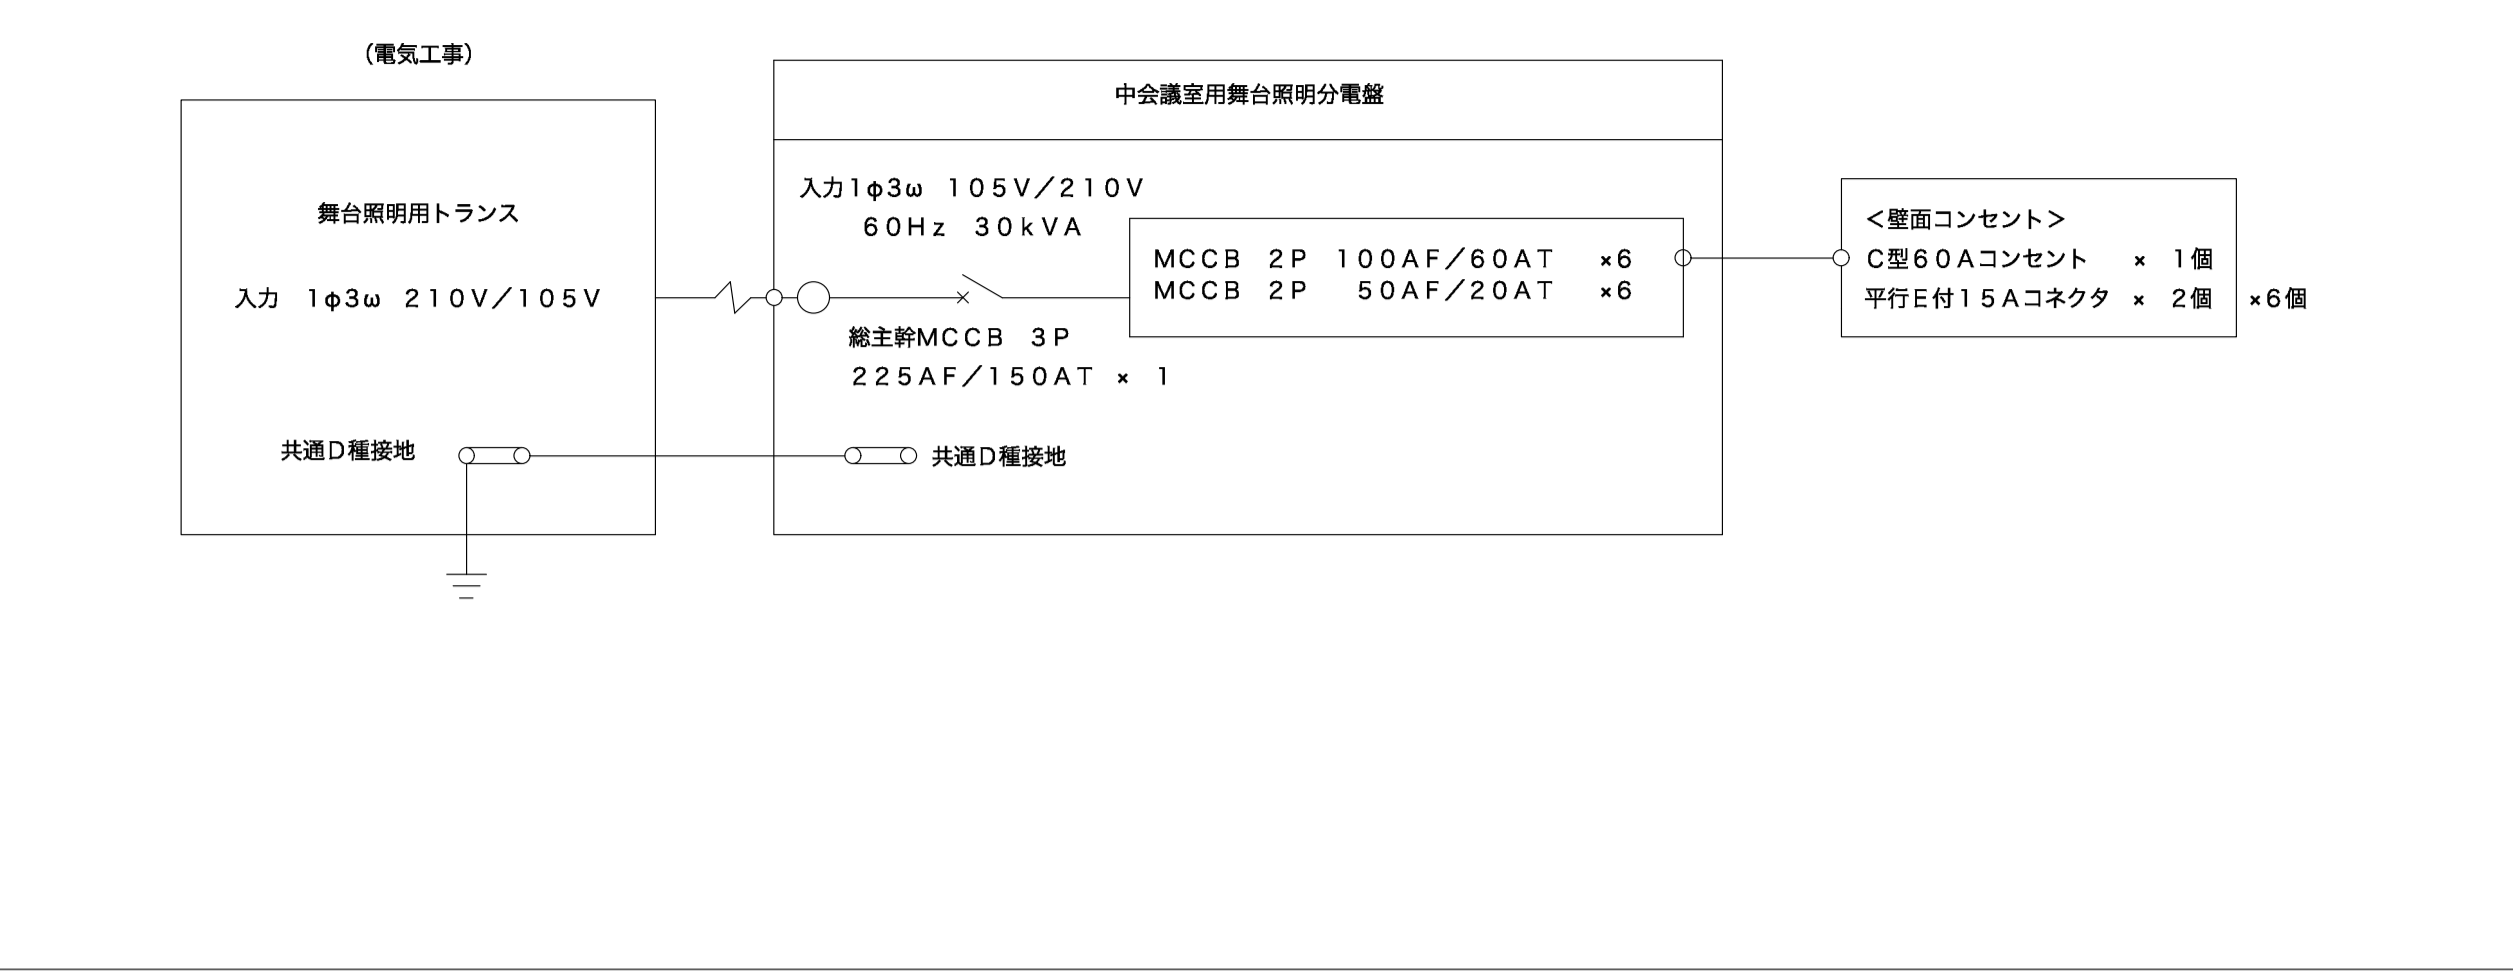

■平面配置図 S=1/100(A1) S=1/200(A3)

