


# ザ・グランドホール音響室面 音響図

客席ブースコネクター盤	
マルチコネクター(16ch)	A, B, F
インカム	A/B, A/C, A/D
CUEサインランプ	1
ワイヤレスアンテナ(50Ω BNC)	舞台袖入出力パッチ架 2, 1, 2 舞台上手袖コネクター盤 3, 4
音響電源 CEEフォーム(30A)	2口
音響電源 平行15A	1回路

多目的室1(映写室)コネクター盤	
音響室入出力パッチ架	1~8(メス)
インカム	A/B, A/C, A/D
音響室入出力パッチ架	1, 2(opti)
映像モニター架	1(BNC)
ITV 制御用LANスイッチ	1
音響室入出力パッチ架	1, 2(BNC)
音響室入出力パッチ架 LAN	1
ビデオプロジェクター用電源 AC200V(20A)	1
音響電源 平行15A	1回路

ホワイエコネクター盤(2階・3階)	
音響室入出力パッチ架	1~4(メス)
音響室入出力パッチ架	1, 2(BNC)
インカム	A/B, A/C, A/D, A~D
音響電源 平行15A	1回路

ホワイエもぎりコネクター盤	
音響室入出力パッチ架	1~4(メス)
音響室入出力パッチ架	1, 2(BNC)
映像モニター架	1(BNC)
CUEサインランプ	1
インカム	A/B, A/C, A/D, A~D
音響電源 平行15A	1回路

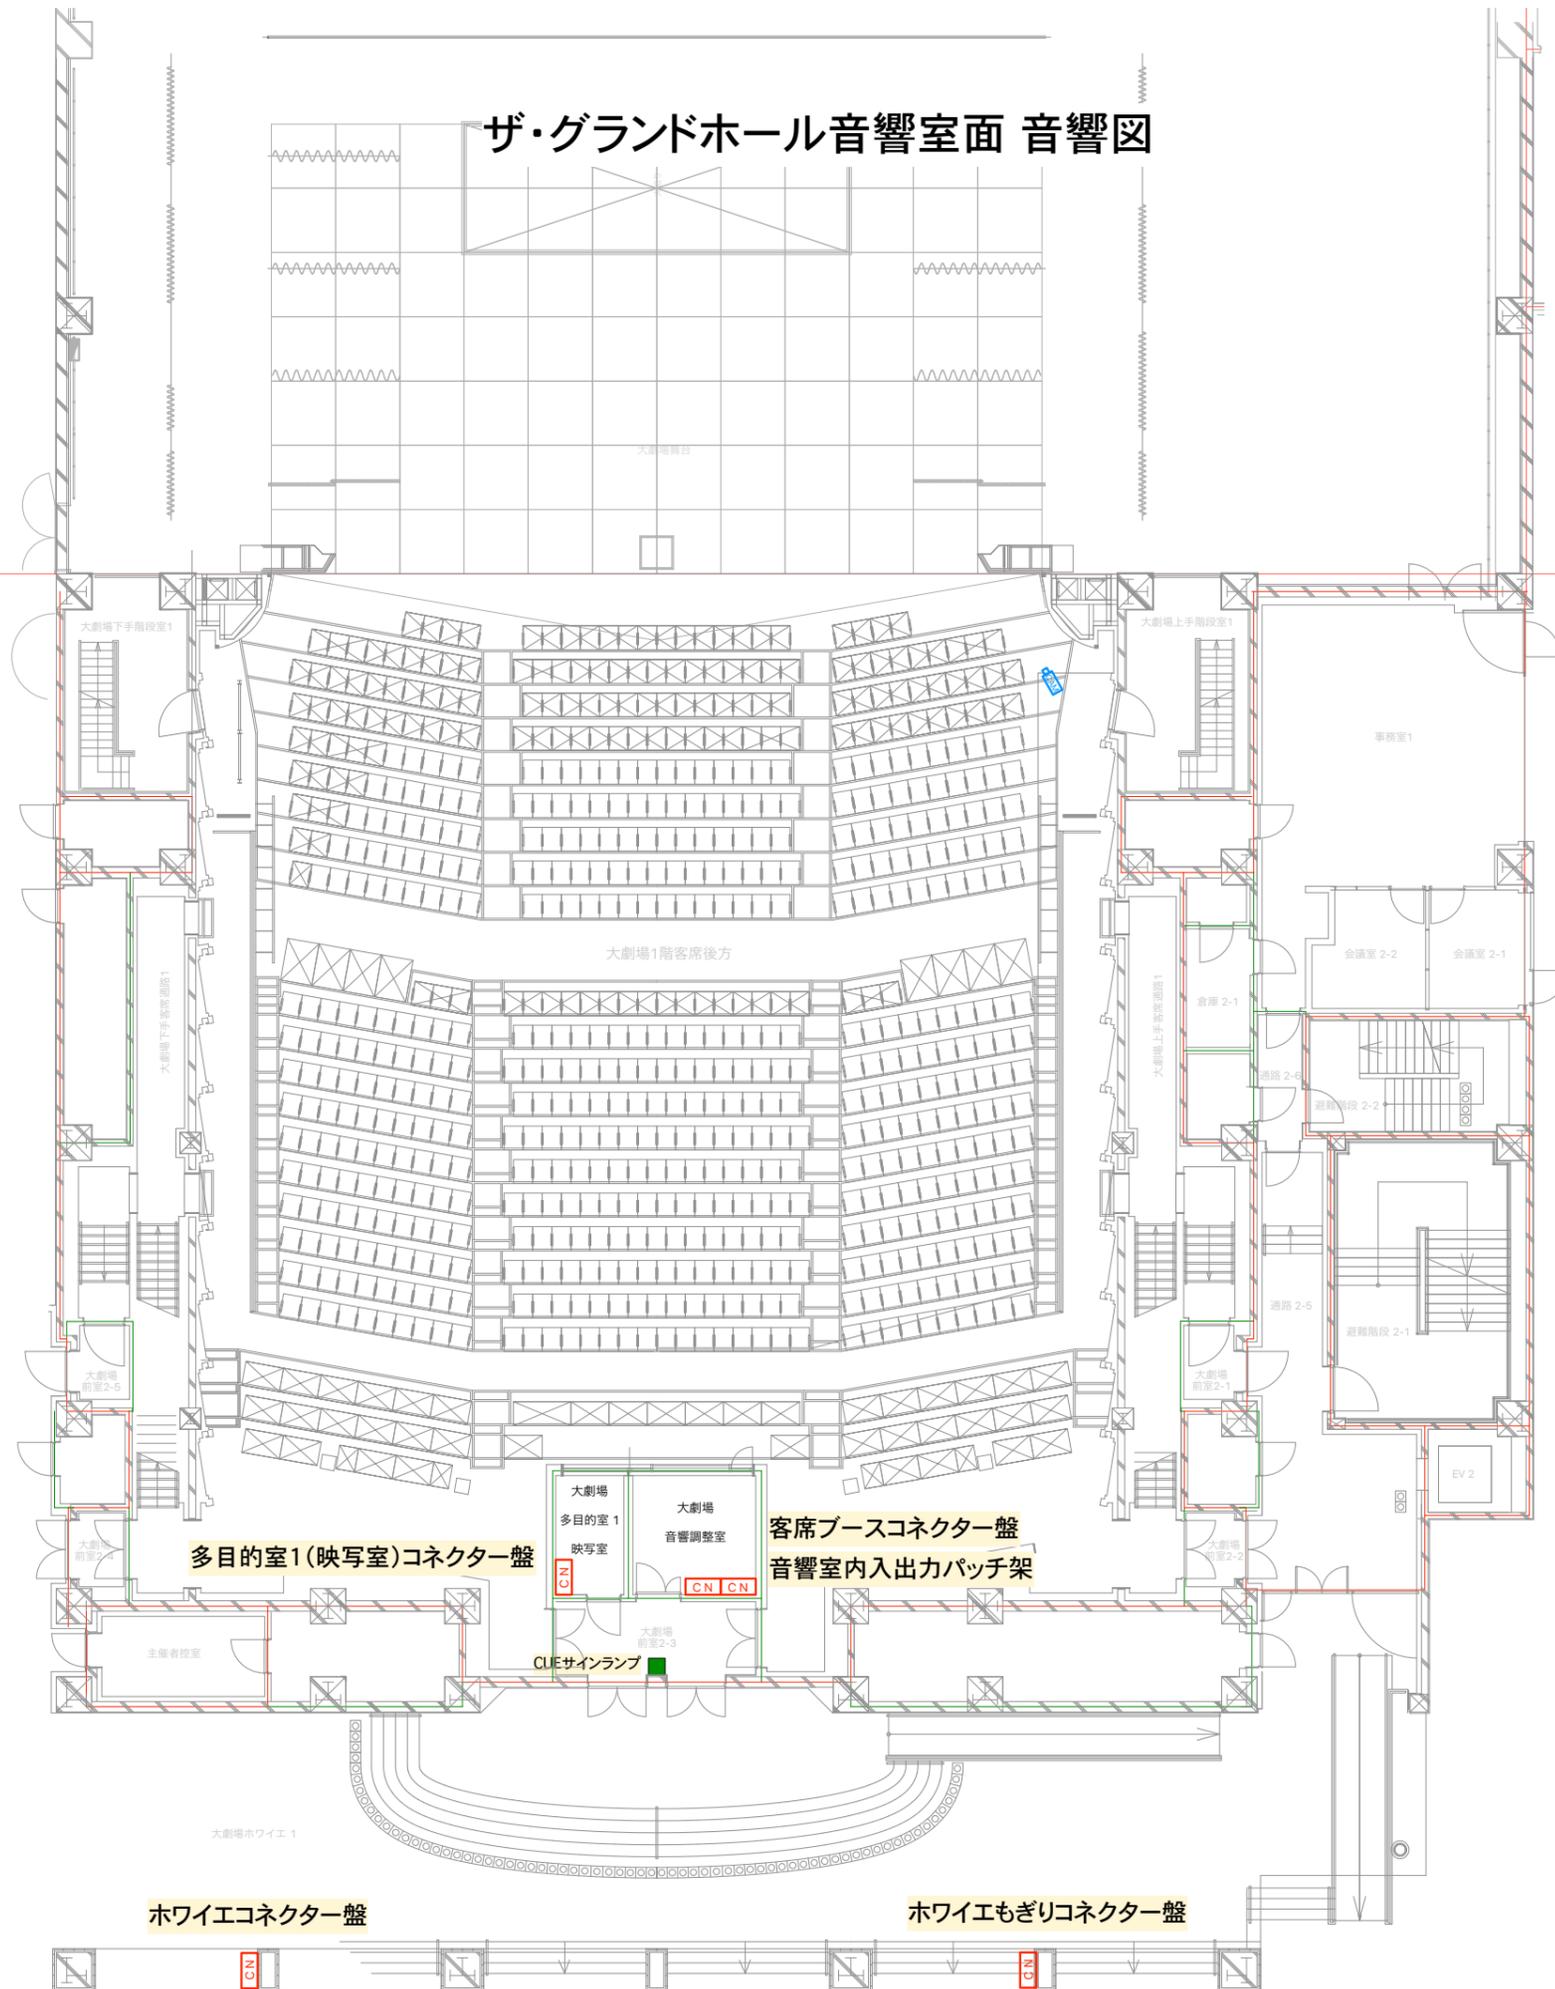

音響室内入出力パッチ架	
音声ブースパッチ架	1~8(オス - メス)
第2シーリングスペース 下手・上手	各1~4(オス)
シーリングブリッジ 下手・上手	各1~4(オス)
バルコニー先端 下手・上手	各1~4(オス)
フォロースポット室 下手・上手	各1~4(オス)
ホワイエ 3階・2階	各1~4(オス)
ホワイエもぎり	1~4(オス)
調光室	1~4(オス)
多目的室1	1~8(オス)
多目的室2	1~8(オス)
マルチ(バラ)	P, Q, A, B(オス)
マルチ(バラ)	E, F(オス - メス)
アンプ室パワーアンプ架1	1~16(オス - メス)
コントロールサーフェイス	OMNI IN 1~8(メス) OMNI OUT 1~8(オス)
バラ回線	8(メス1 - オス3) 4(メス2 - オス2)
インカム	A/B, A/C, A/D, A~D
インカム(音声ブース)	A/B, A/C, A/D
BNC 回線	
フロントサイド 下手・上手	各1, 2
調光室	1, 2
多目的室1, 2	各1, 2
ホワイエ 3階, 2階, もぎり	各1, 2
バルコニー先端 下手・上手	各1~5[RGBHV]
アンプ室パワーアンプ架	1~5[RGBHV]
音声ブースパッチ架1	1~5[RGBHV]
映像モニター架	1~5[RGBHV]
赤外線ラジエーター1階席 下手・上手	1, 2
2~4階席 下手・上手	1, 2
HD-SDI 分配器 OUT(正面カメラ)	3, 4
LAN 回線	
劇場専用DANTE (Pri - Sec)	4
ネットワークコントローラー	2
多目的室 LAN	1, 2
光回線(Opti)	
劇場専用DANTE (Pri - Sec)	1
舞台袖入出力パッチ架2	1~3
アンプ室パワーアンプ架1	1~3
音声ブースパッチ架1	1~5
多目的室1	1, 2
映像モニター架	1, 2
多目的室2	1, 2
CUEサインランプ	1