


# ザ・グランドホール3階面 音響図

2019/11/01 ver

フロントサイドコネクター盤(下手)	
マルチコネクター(16ch)	P
マルチ(バラ)	P 1~8(オス)
インカム	A/B, A/C, A/D, A~D
映像モニター架	1, 2(BNC)
音響電源 CEEフォーム(30A)	2口
音響電源 平行15A	1回路

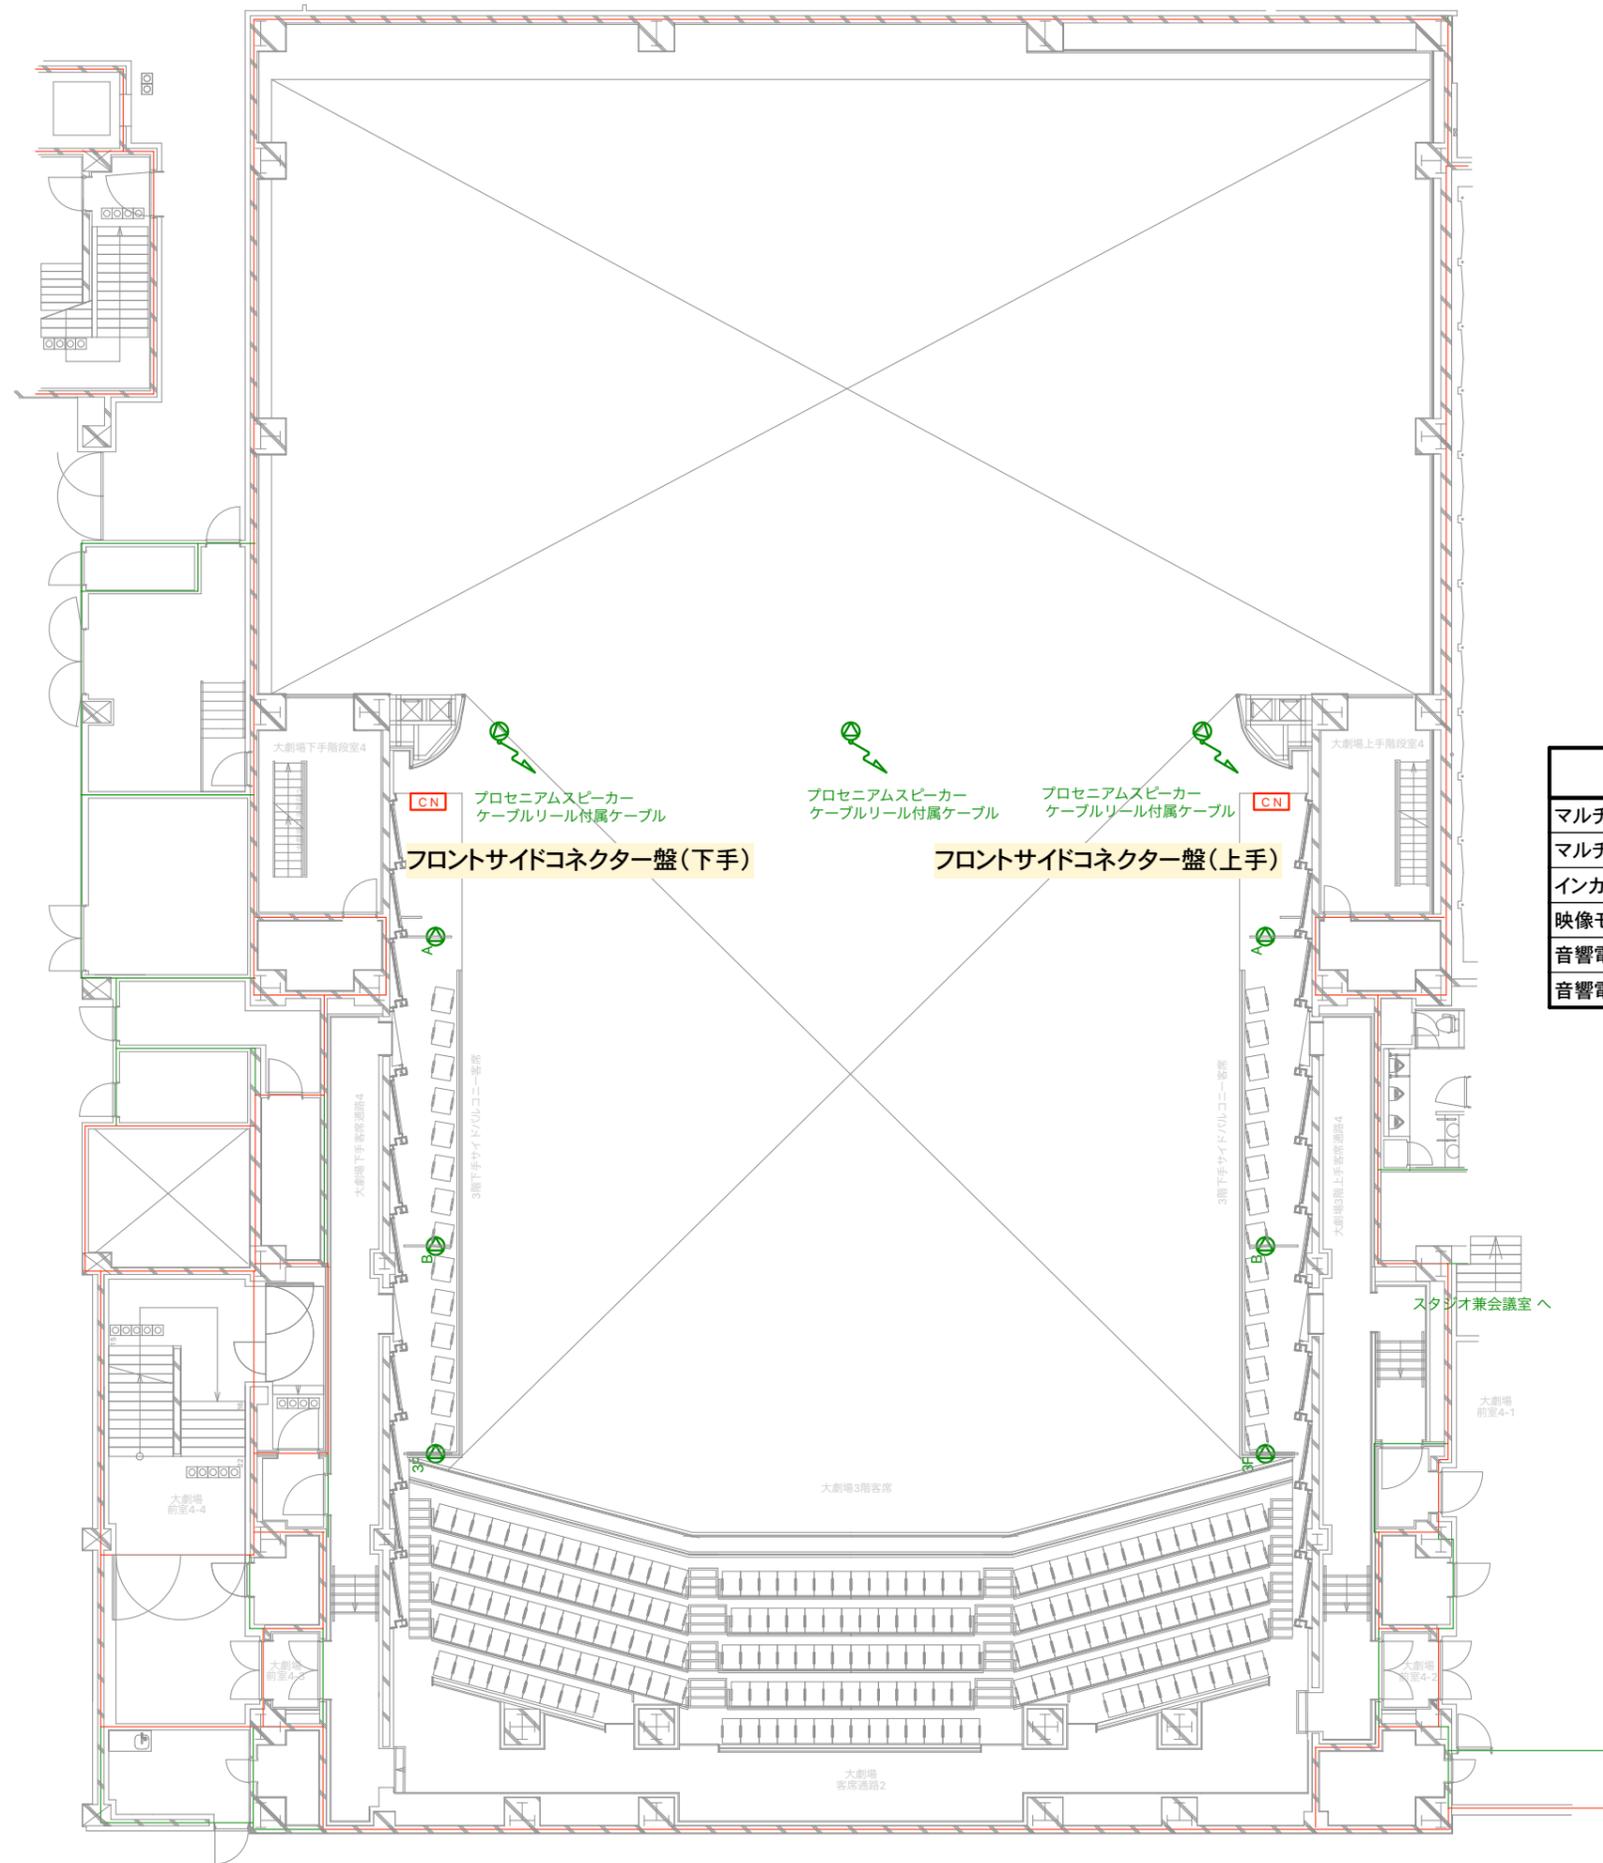

フロントサイドコネクター盤(上手)	
マルチコネクター(16ch)	Q
マルチ(バラ)	Q 1~8(オス)
インカム	A/B, A/C, A/D, A~D
映像モニター架	1, 2(BNC)
音響電源 CEEフォーム(30A)	2口
音響電源 平行15A	1回路

3階