
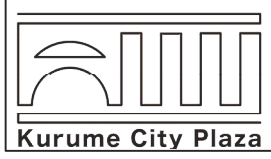


1φ3ω MCCB 3P 200A
 C型60Aコンセント×2
 D型20Aコンセント×4
 平行型15Aコンセント×1
 カムロック (200A) U・V・W・E
 イーサネットコネクタ (AUX1×2・AUX2×1)

電源盤
 持込照明機器

スイッチパネル
 客席作業灯

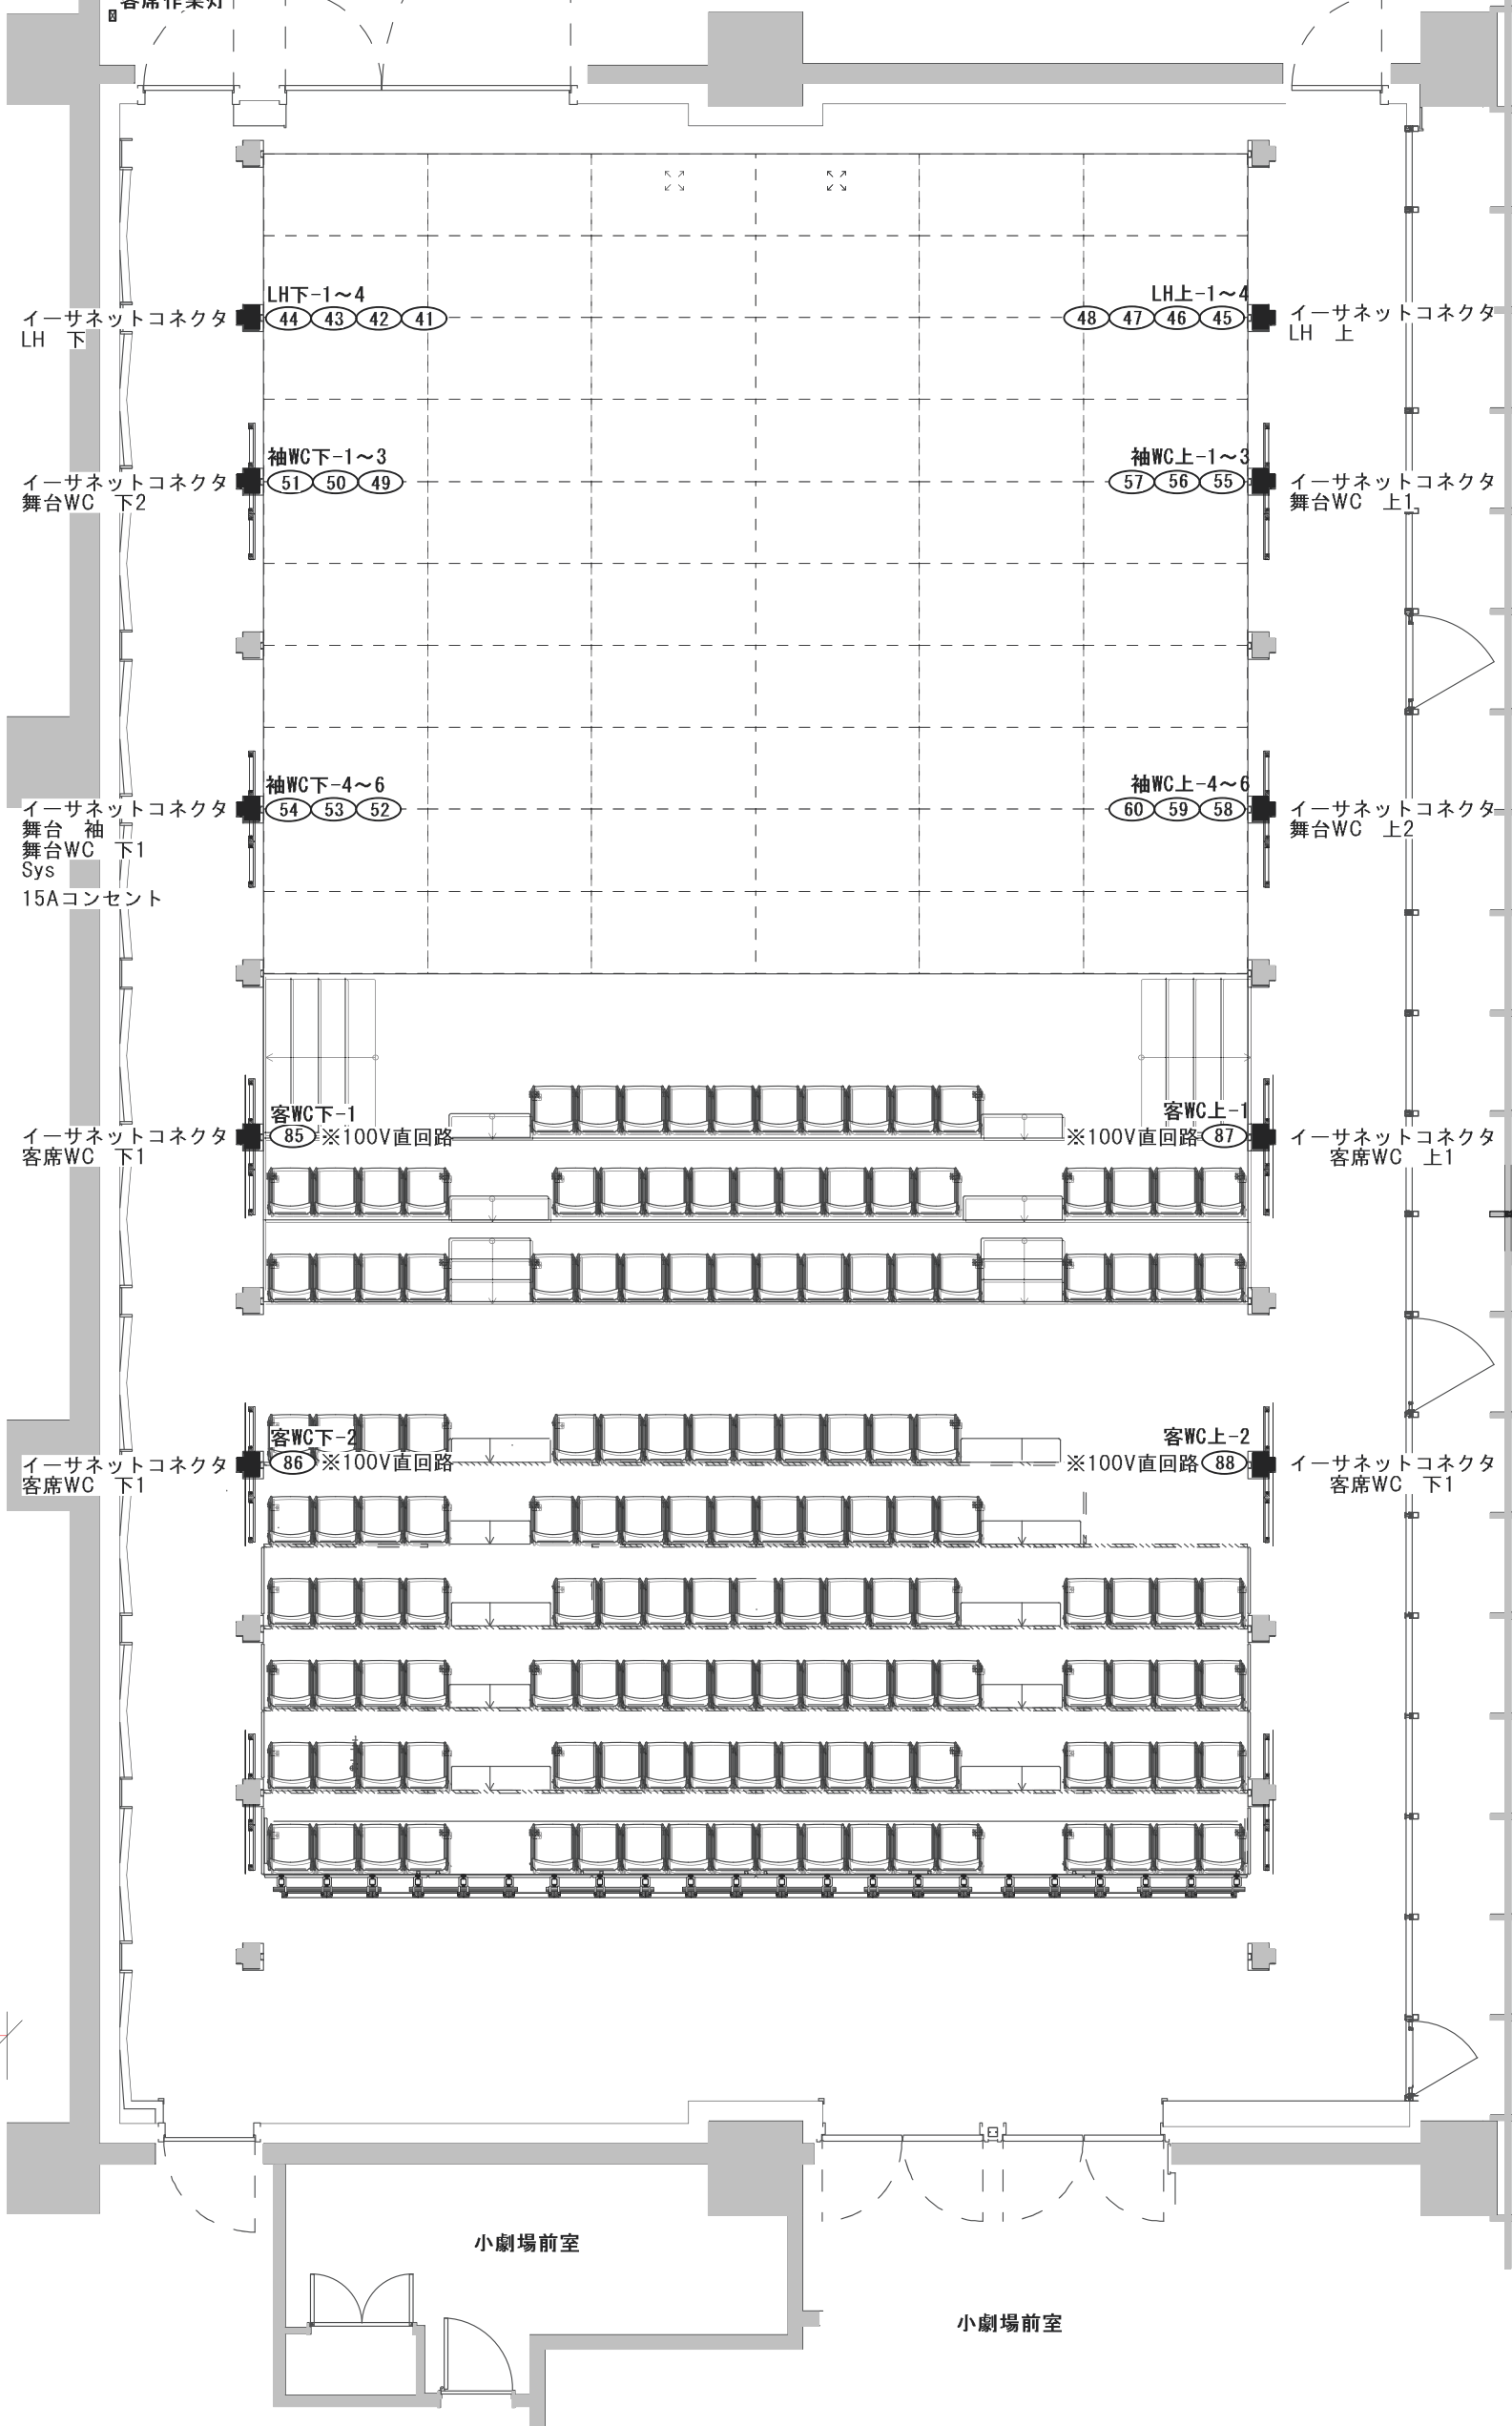

久留米シティプラザ

C-BOX 照明設備
 フロア 回路配置図

縮尺
 1/100(A3)