

東西幕（下手）

東西幕（上手）

水平線幕
大黒幕
B-31
B-30
B-29

UHL
袖幕-4
文字-4
B-28
B-27
B-26



4SUS
袖幕-3
文字-3
B-24
B-23
B-22

中割幕
文字-2
B-17
B-16
B-15
B-14
B-13
B-12
B-11

袖幕-2
文字-1
B-10
B-9
B-8
B-7
B-6
B-5
B-4

仮設袖幕-1
暗転幕
B-3
B-2
B-1

オペラカーテン

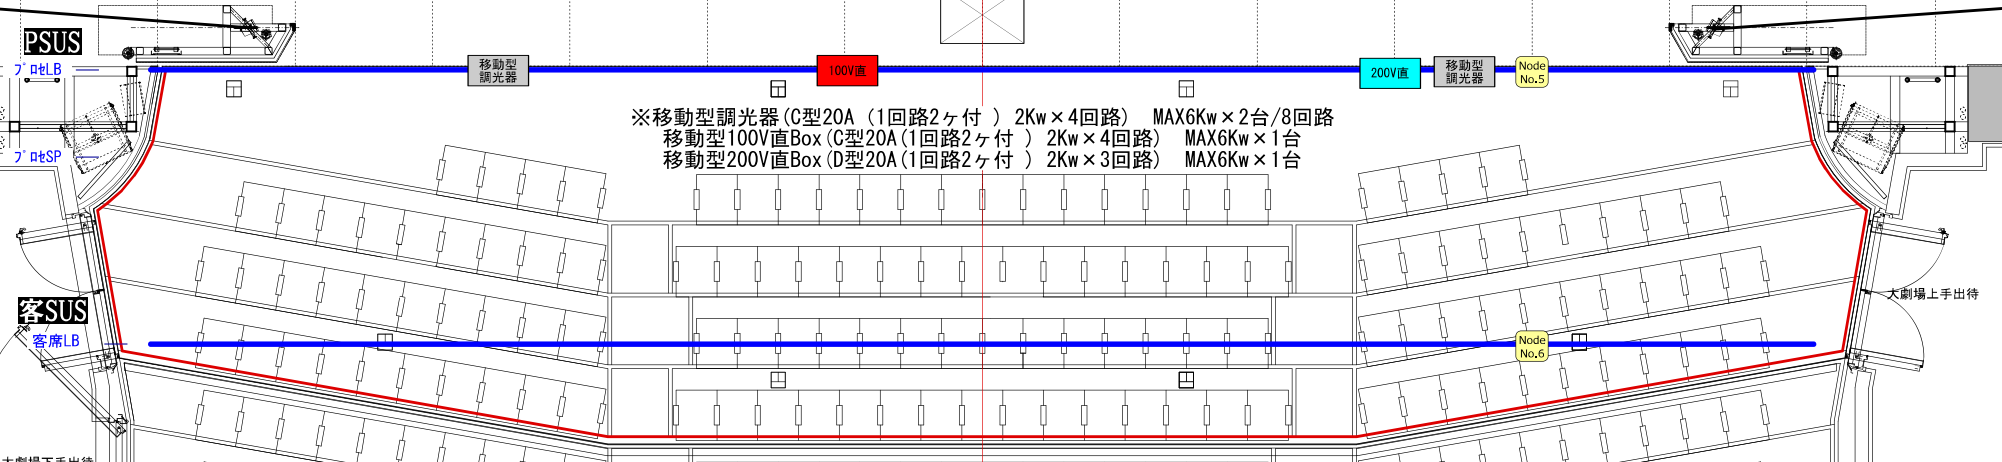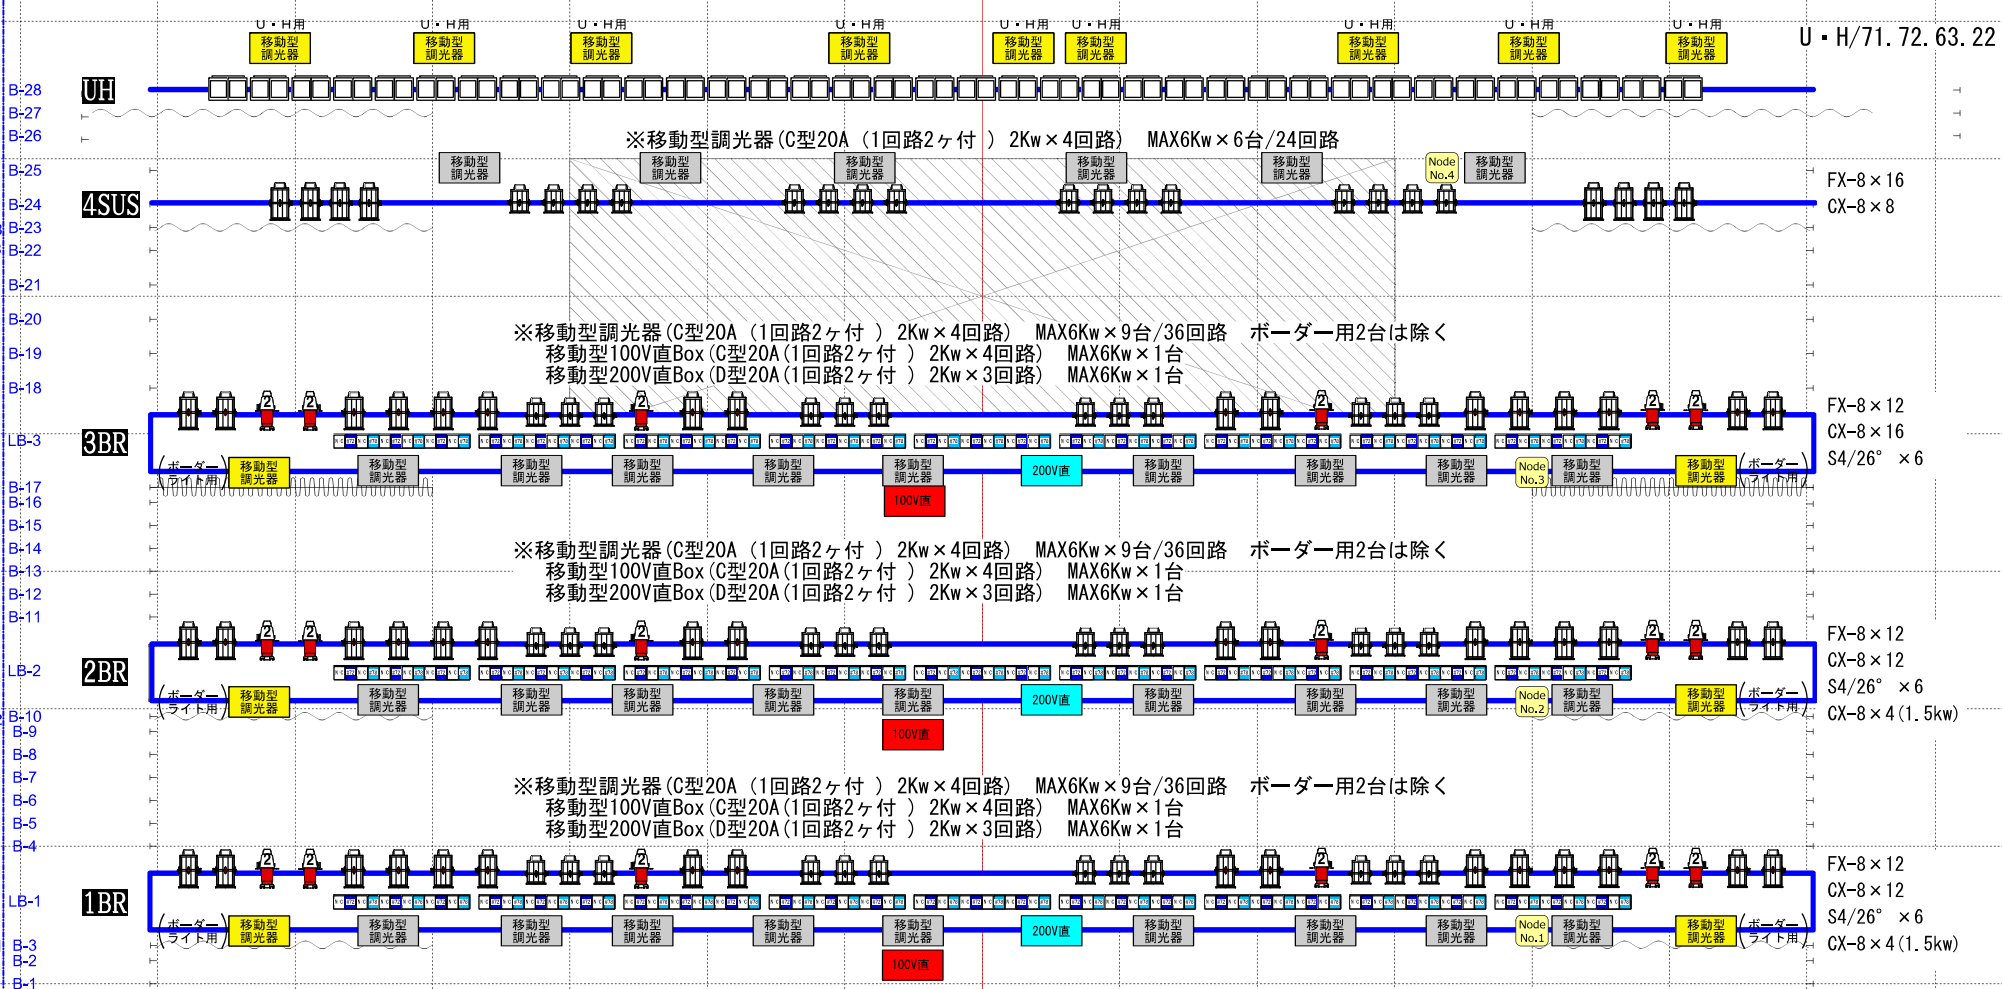

久留米シティプラザ

ザ・グランドホール 舞台照明設備
ブリッジ・SUS機材配置図

縮尺
1/100 (A3)

1818
1818