


■展示室 電源盤・負荷設備数量表

番号	記号	名称	仕様	数量	回路数	DMX		容量 (kVA)	備考
						OUT	IN		
1	-	展示室用持込照明機器電源盤 (1、2、3室用)	入力 1φ3ω 105V/210V 60Hz 20kVA	3面	3			18.0	
			MCCB 3P 100AF/100AT × 1 (総主幹)						
			MCCB 2P 100AF/60AT × 1						
			C型60Aコンセント × 1個						
			MCCB 2P 50AF/20AT × 4個						
			C型20Aプラグ × 4個						
			MCCB 2P 50AF/20AT × 4個						
DMX信号出力コネクタ × 1	3								
MCCB 2P 50AF/20AT × 1 (DMXコネクタパッチ盤電源)			C室のみ設備						
2	-	天井コンセントボックス	C型20Aコンセント × 1個付 (調光1回路)	12個	12			24.0	
			パワコン × 1個付 (直1回路)						
			DMX信号出力コネクタ × 1個付						
合計				15	15		42.0		


■展示室 調光装置数量表

番号	記号	名称	仕様	数量	回路数	DMX		容量 (kVA)	備考
						OUT	IN		
1	-	DMXコネクタパッチ盤	DMX信号入力コネクタ × 1式	1式					
			DMX信号ミキサー (2In1Out) × 1台						
			DMX信号スプリッタ (1In4Out) × 1台						
2	-	照明操作卓 [smart fade ML]	記憶数 288メモリー	3卓					接続コネクタケーブル、テーブル付
			メモリーデータ入力操作部 × 1式						
			マスターフェーダ × 1式						
			最大デバイス × 24台						
			アウトプット×2ユニバース(dmx1024)						
			外部記憶装置 (SD) × 1式						

■電源盤・負荷設備姿図

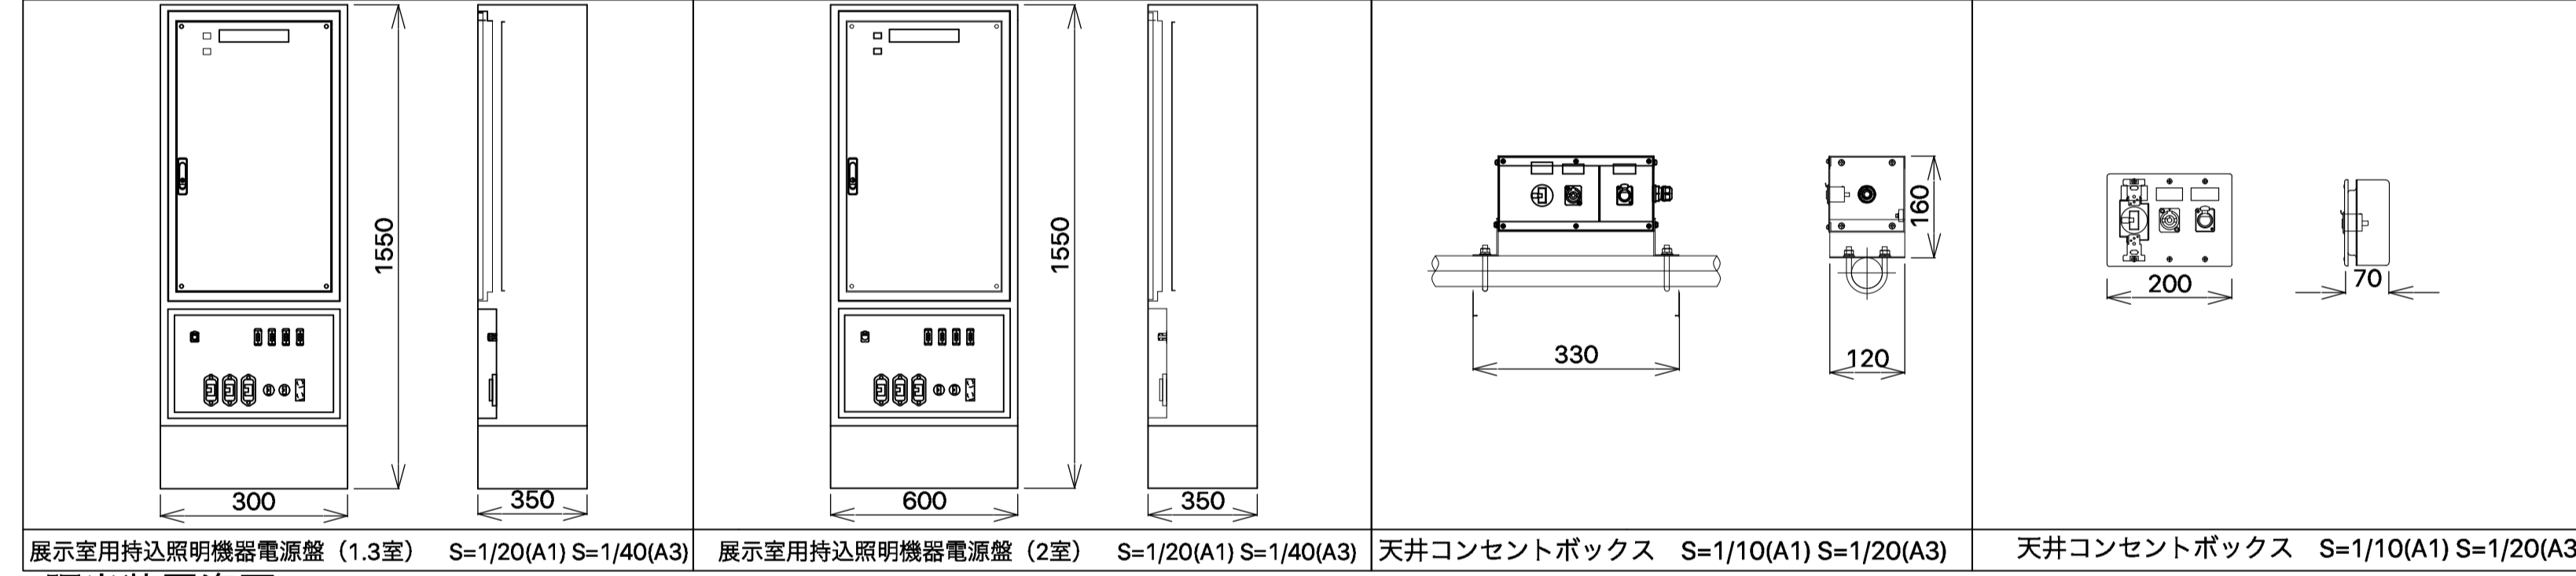

■調光装置姿図

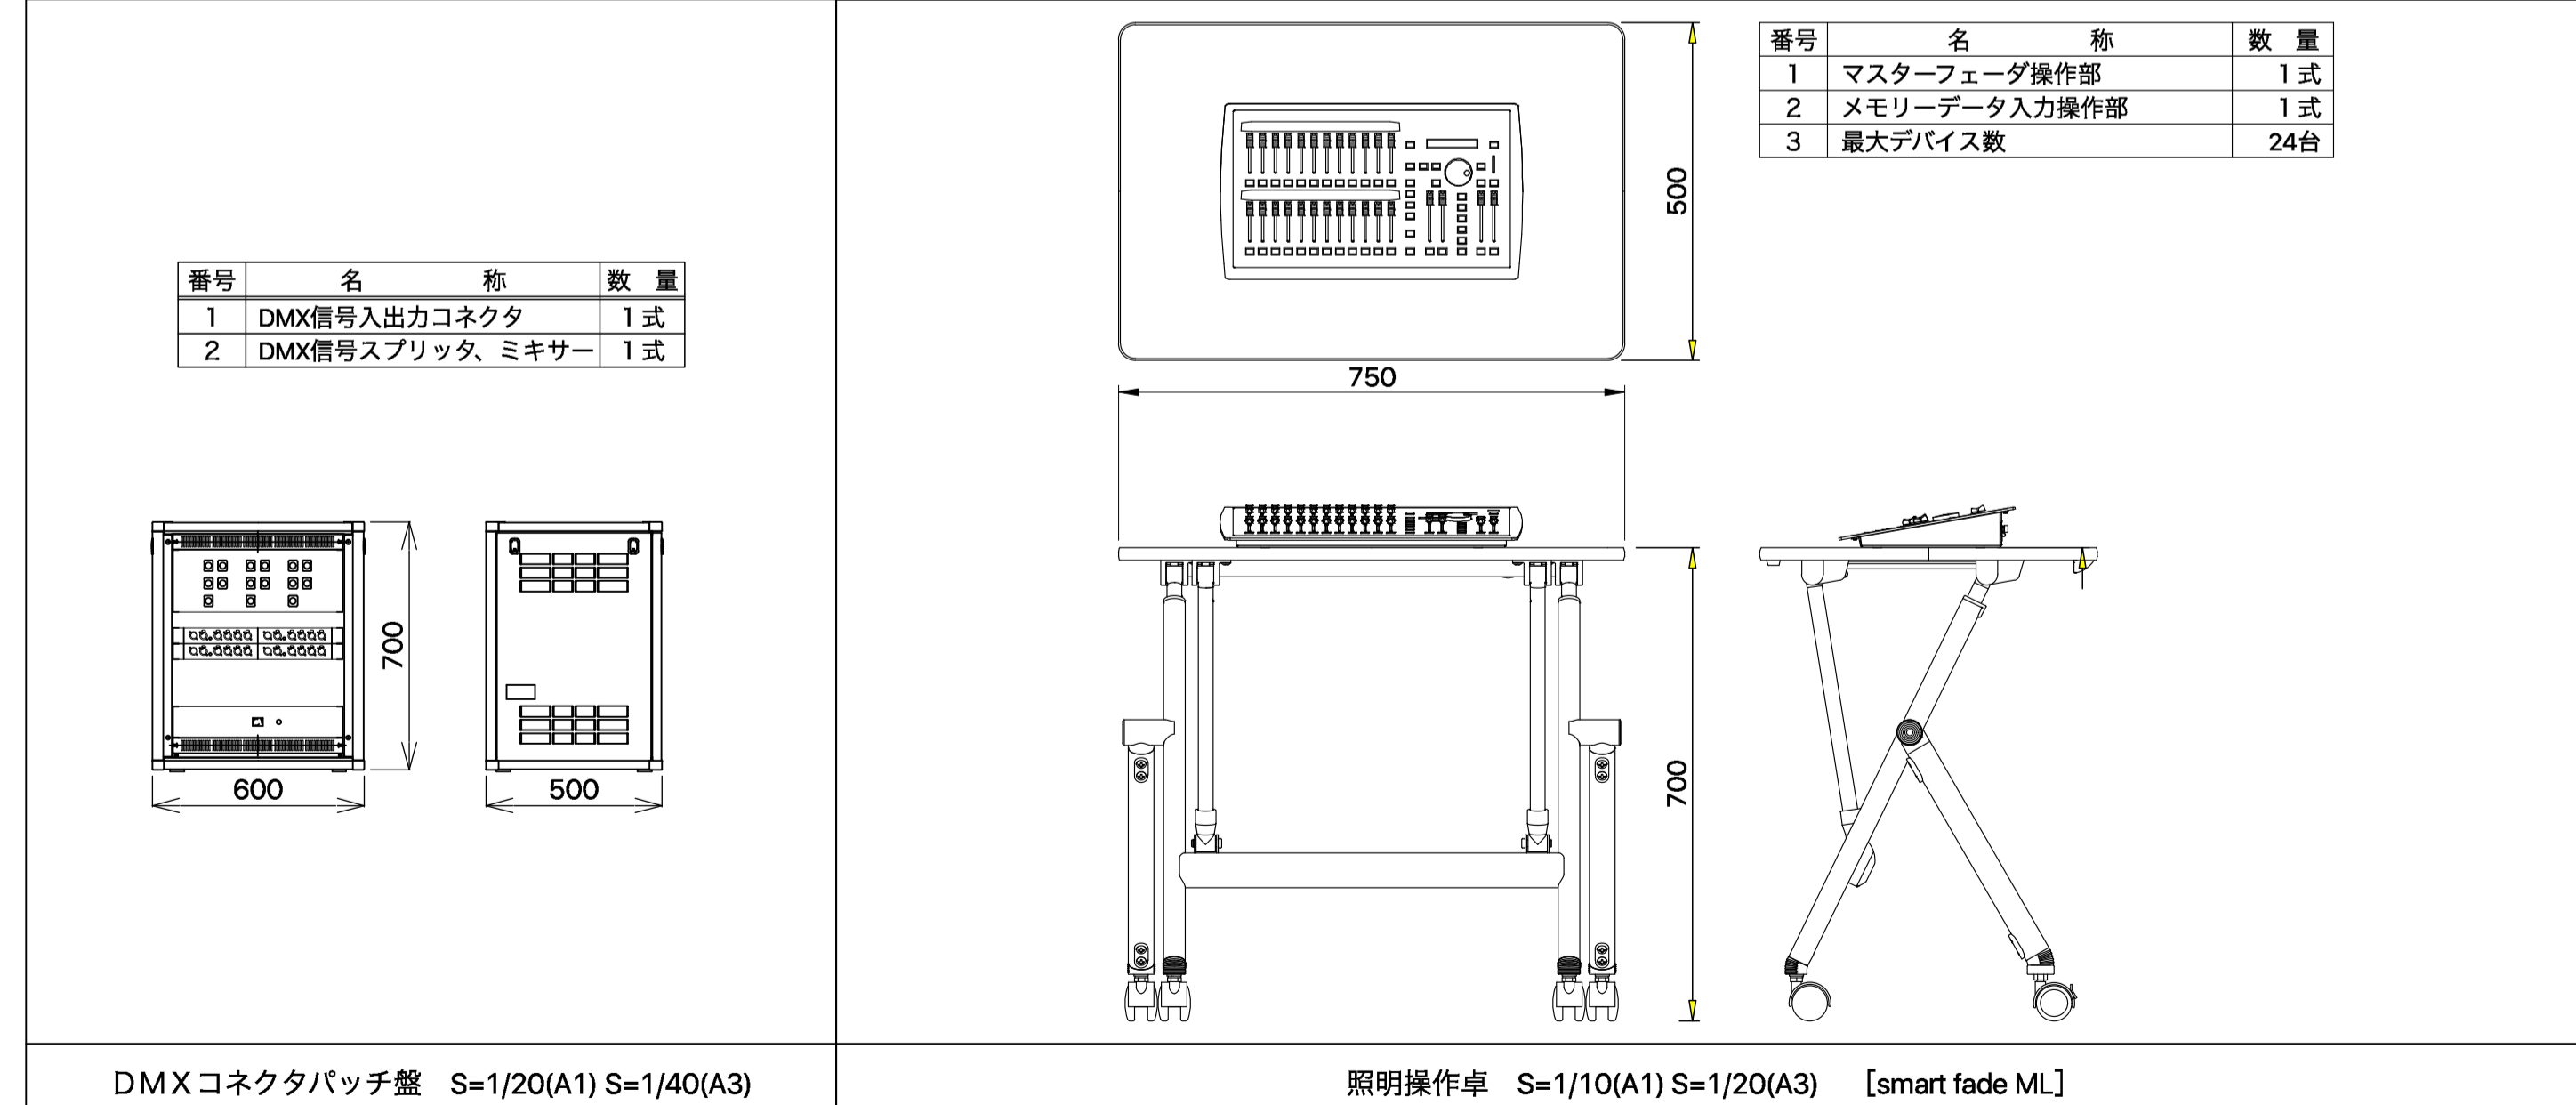

■システム系統図

