
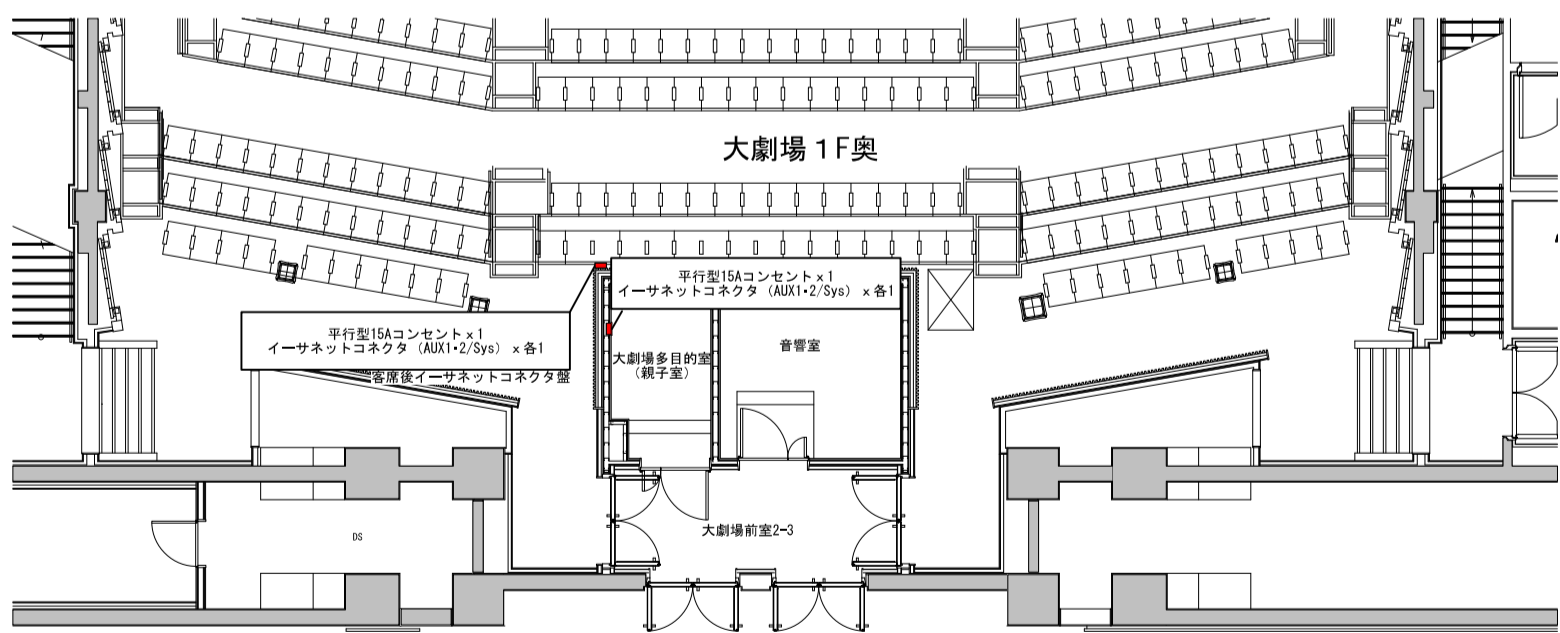


1800

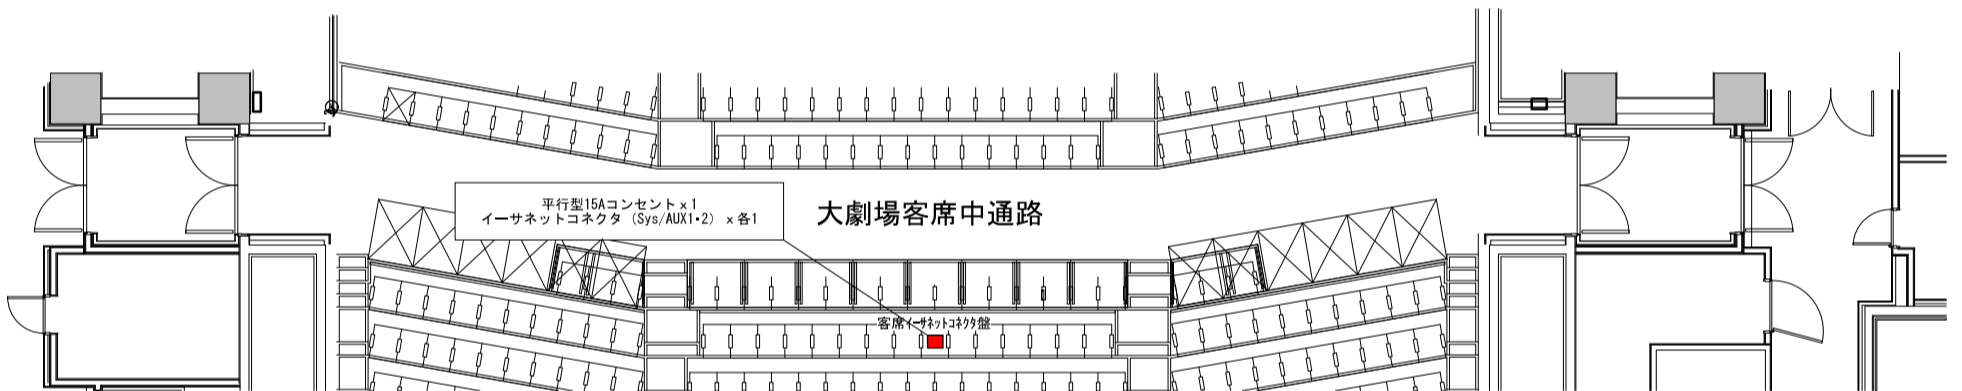

久留米シティプラザ

ザ・グランドホール 舞台照明設備
客席・奈落回路配置図

縮尺

1/150 (A3)