


プロセニウムスピーカ（下手）
客席FL+13m

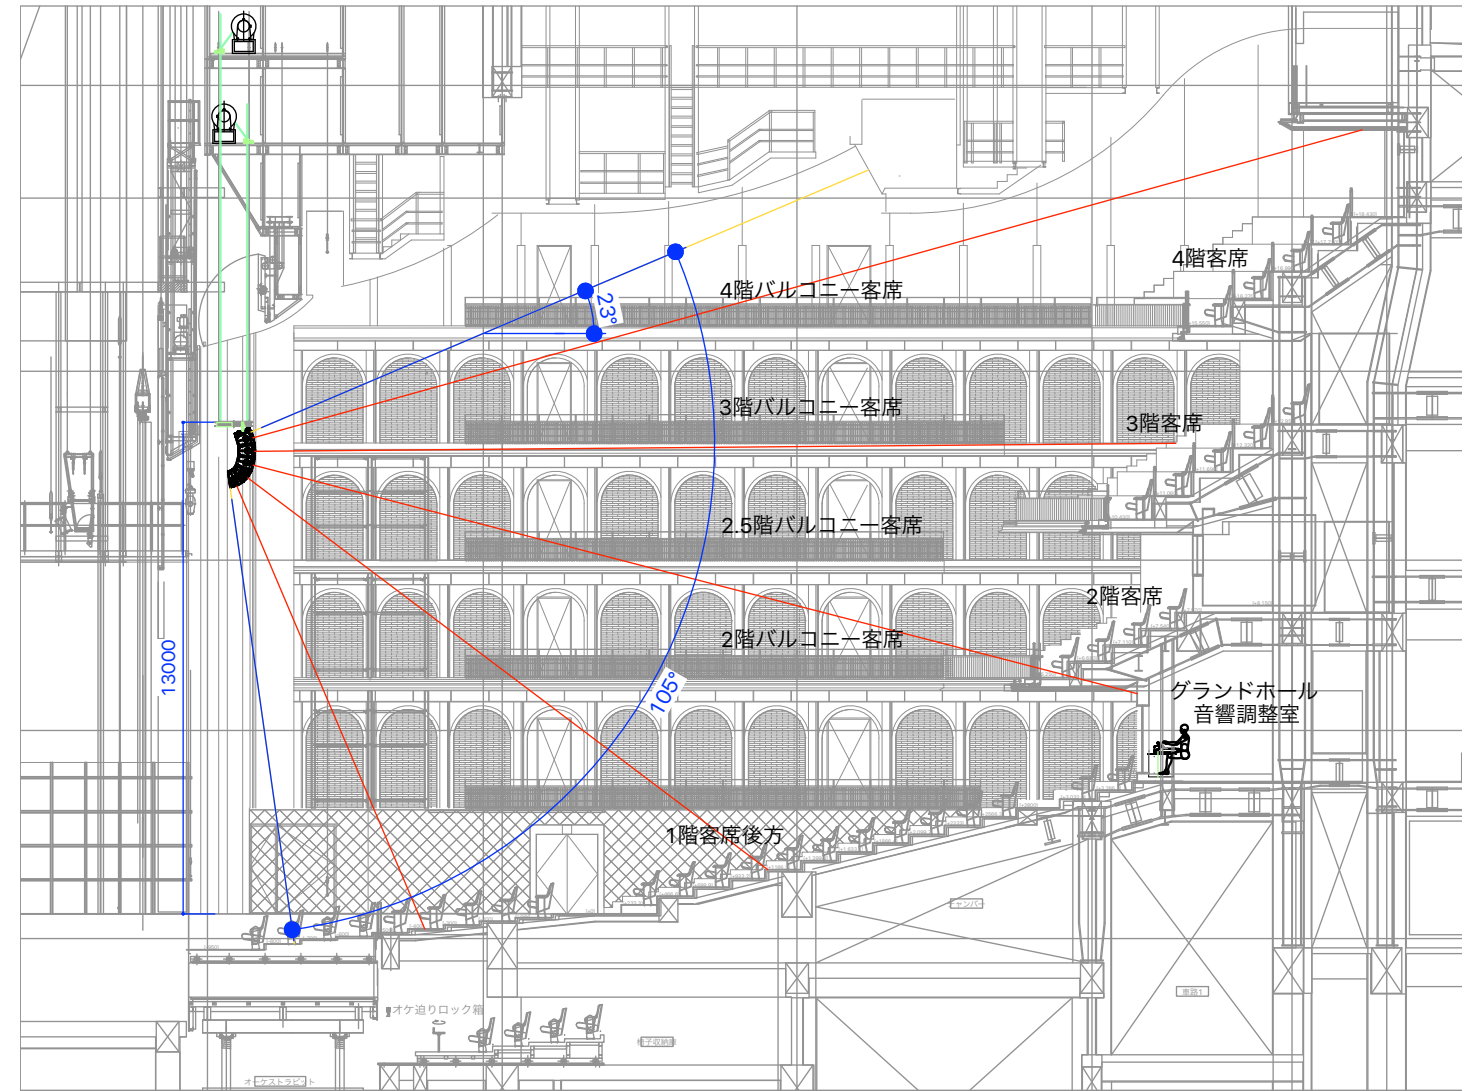

プロセニウムスピーカ（中央）
客席FL+13m

久留米シティプラザ

図面名称 ザ・グランドホール
プロセニウムスピーカー音線図

縮尺 1/100 (A1)
1/200 (A3)

日付 2019.11.01