

# ザ・グランドホール2階面 音響図

2019/11/01 ver

舞台第1ギャラリーコネクター盤(下手)	
マルチコネクター(16ch)	M
マルチ(バラ)	M 1~8(オス)
CUEサインランプ	1
インカム	A/B, A/C, A/D, A~D
映像モニター架	1, 2(BNC)
スピーカー	1~4(NL4)
劇場専用DANTE (Pri - Sec)	1
音響電源 CEEフォーム(30A)	2口
音響電源 平行15A	1回路

舞台第1ギャラリーコネクター盤(下手)

舞台第1ギャラリーコネクター盤(上手)	
マルチコネクター(16ch)	N
マルチ(バラ)	N 1~8(オス)
CUEサインランプ	1
インカム	A/B, A/C, A/D, A~D
映像モニター架	1, 2(BNC)
スピーカー	1~4(NL4)
劇場専用DANTE (Pri - Sec)	1
音響電源 CEEフォーム(30A)	2口
音響電源 平行15A	1回路

舞台第1ギャラリーコネクター盤(上手)

バルコニー先端コネクター盤(下手)	
音響室入出力パッチ架	1~4(メス)
音響室入出力パッチ架	1~5[RGBHV](BNC)
インカム	A/B, A/C, A/D, A~D
音響電源 平行15A	1回路

バルコニー先端コネクター盤(下手)

バルコニー先端コネクター盤(上手)	
音響室入出力パッチ架	1~4(メス)
音響室入出力パッチ架	1~5[RGBHV](BNC)
インカム	A/B, A/C, A/D, A~D
音響電源 平行15A	1回路


バルコニー先端コネクター盤(上手)

調光室コネクター盤	
音響室入出力パッチ架	1~4(メス)
音響室入出力パッチ架	1, 2(BNC)
CUEサインランプ	1
インカム	A/B, A/C, A/D, A~D
調光仕込みガナリワゴン接続	一式

調光室コネクター盤

多目的室2 コネクター盤	
音響室入出力パッチ架	1~8(メス)
インカム	A/B, A/C, A/D, A~D
音響室入出力パッチ架	1, 2(opti)
映像モニター架	1(BNC)
ITV 制御用LANスイッチ	1
音響室入出力パッチ架	1, 2(BNC)
音響室入出力パッチ架 LAN	1
ビデオプロジェクター用電源 AC200V(20A)	1
音響電源 平行15A	1回路

多目的室2 コネクター盤

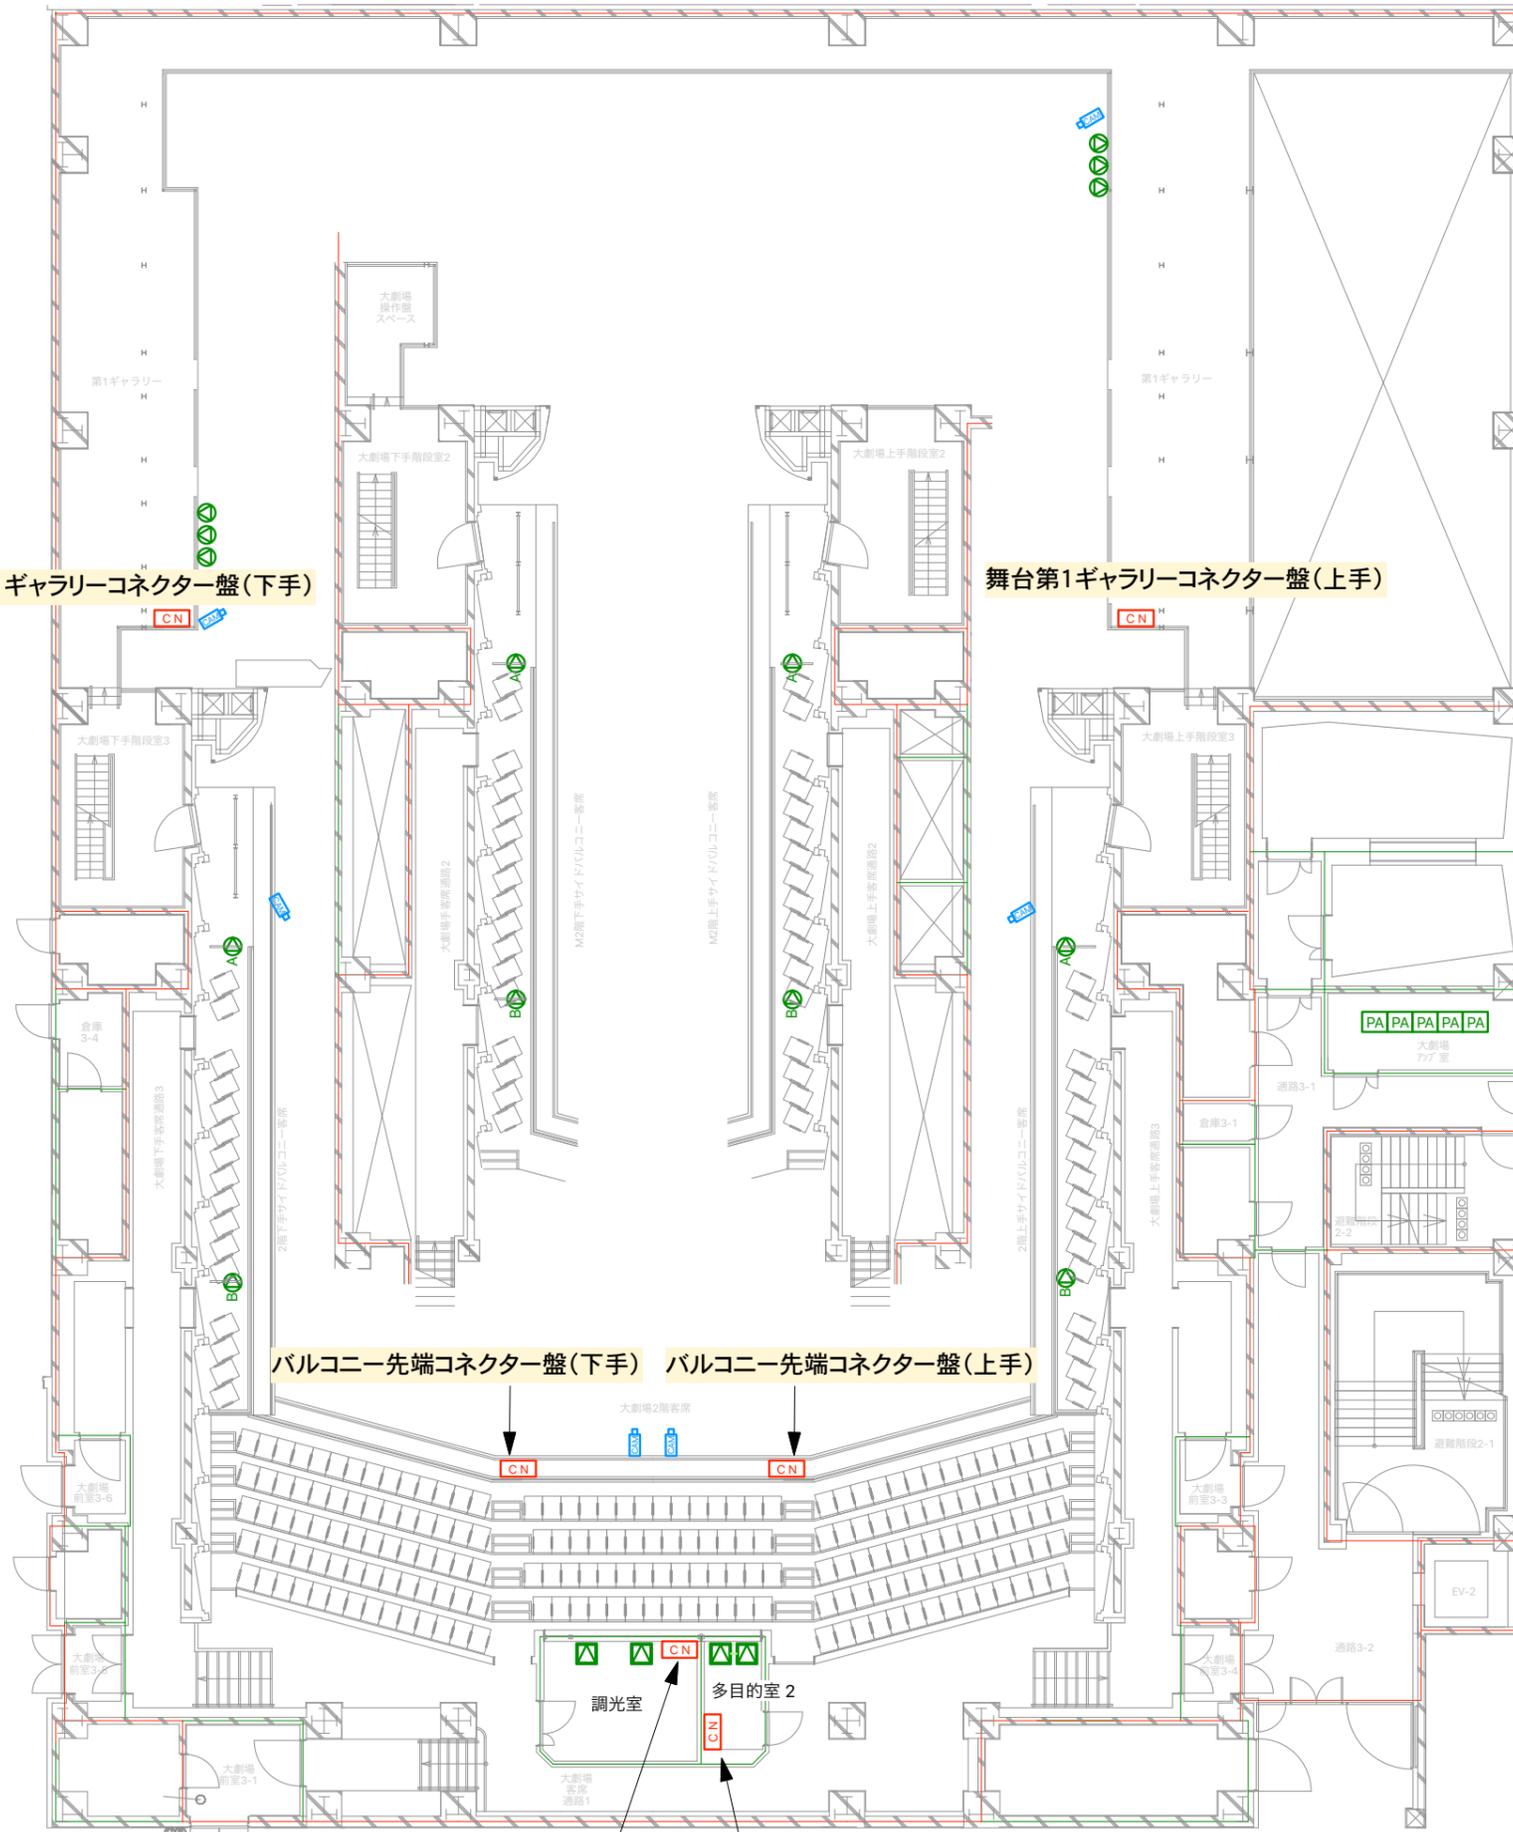

2階