


# ステージ

(±0)

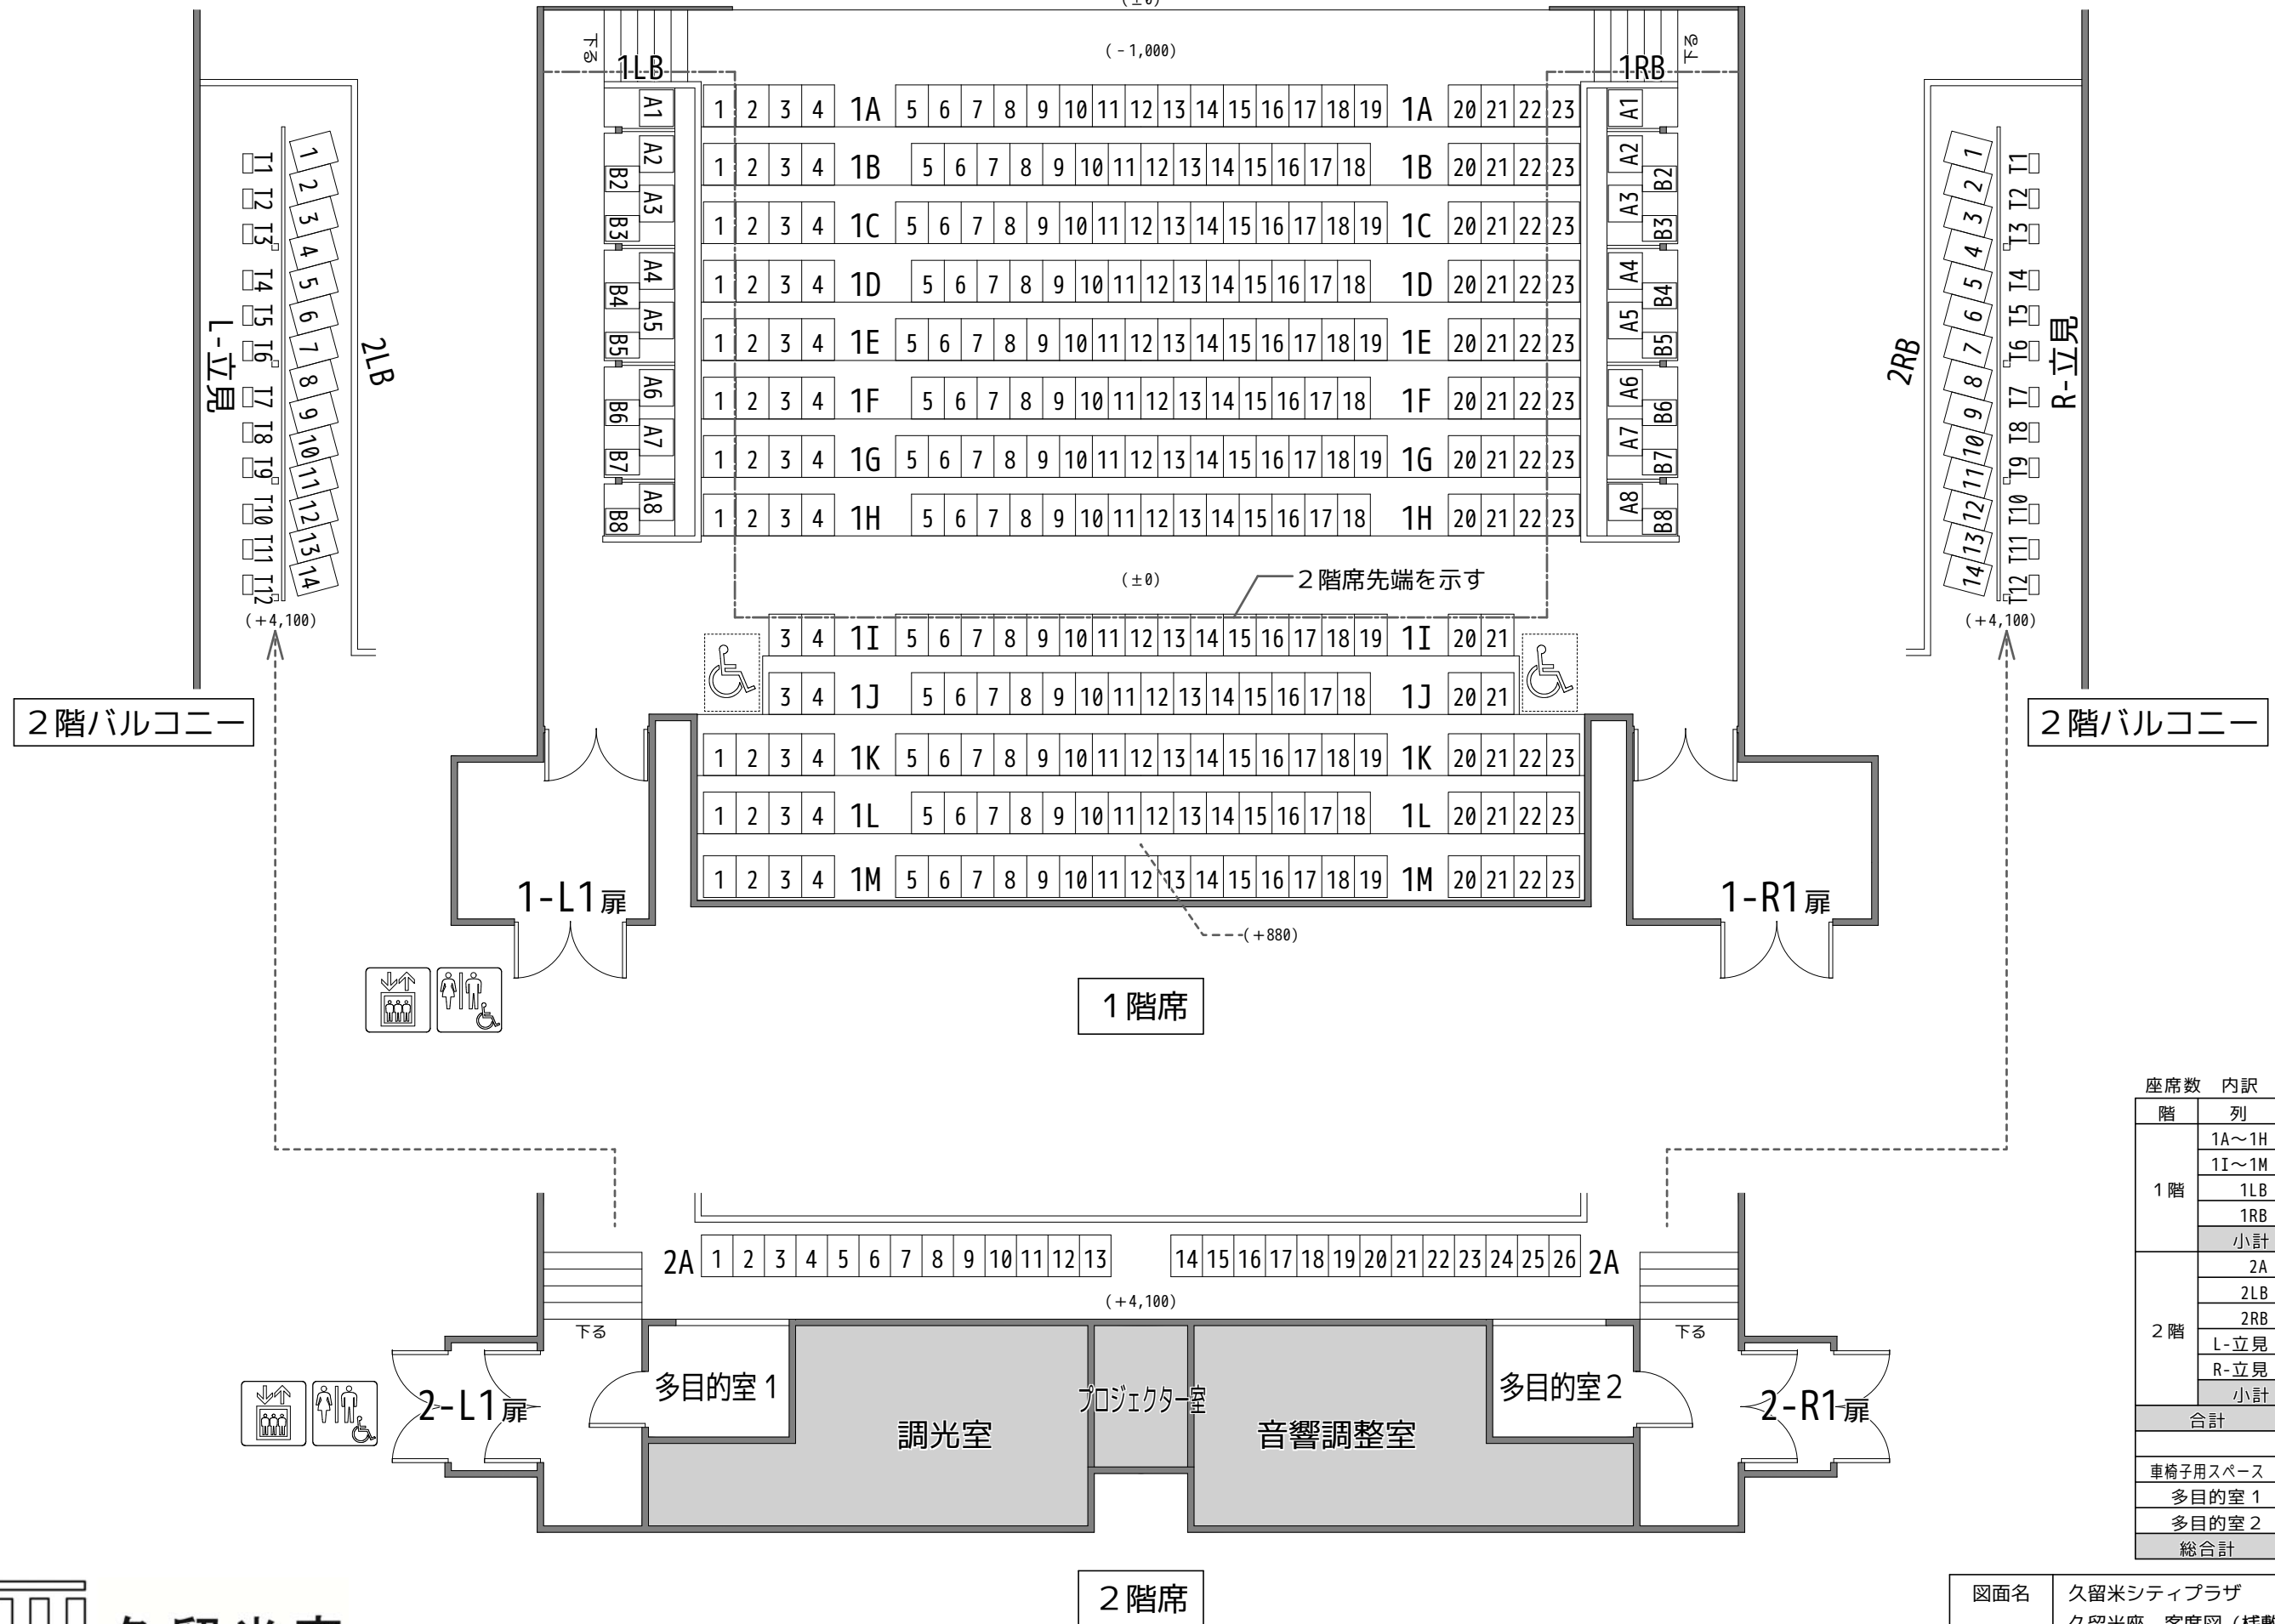

座席数 内訳		
階	列	席数
1階	1A~1H	180
	1I~1M	105
	1LB	15 ※残席
	1RB	15 ※残席
	小計	315
2階	2A	26
	2LB	14
	2RB	14
	L-立見	12
	R-立見	12
	小計	78
合計		393
車椅子用スペース		2
多目的室 1		2
多目的室 2		2
総合計		399



久留米座

図面名	久留米シティプラザ 久留米座 客席図 (残席パターン)
縮尺	1/100 (A3)
作成日	平成28年4月1日