

**【下手持込照明機器電源盤】**  
 単相三線主幹 MCCB 300A  
 C型60A 4口  
 D型20A 8口  
 平行型15A 1口  
 カムロック 300A(U,N,V,E)  
 イーサネット AUX①\*2 AUX②\*1

**【上手移動型調光器接続盤】**  
 単相三線主幹 MCCB 300A  
 直回路 MCCB 75A \*3  
 直回路 MCCB 60A \*2  
 直回路 MCCB 20A \*1


**【下手移動型調光器接続盤】**  
 単相三線主幹 MCCB 300A  
 直回路 MCCB 75A \*3  
 直回路 MCCB 60A \*2  
 直回路 MCCB 20A \*1

**【上手持込照明機器電源盤】**  
 単相三線主幹 MCCB 300A  
 C型60A 4口  
 D型20A 8口  
 平行型15A 1口  
 カムロック 300A(U,N,V,E)  
 イーサネット AUX①\*2 AUX②\*1 SYS\*1

**【舞台袖イーサネットコネクタ盤】**  
 C型20Aコンセント \*1  
 平行型15Aコンセント \*1 (C型20Aと並列回路)  
 イーサネット AUX①\*1 Sys\*1

**【鳥屋イーサネットコネクタ盤】**  
 C型60Aコンセント \*1  
 イーサネット AUX① \*1

**【客席イーサネットコネクタ盤】**  
 平行型15Aコンセント \*1  
 イーサネット AUX①\*1 AUX②\*1 SYS\*1

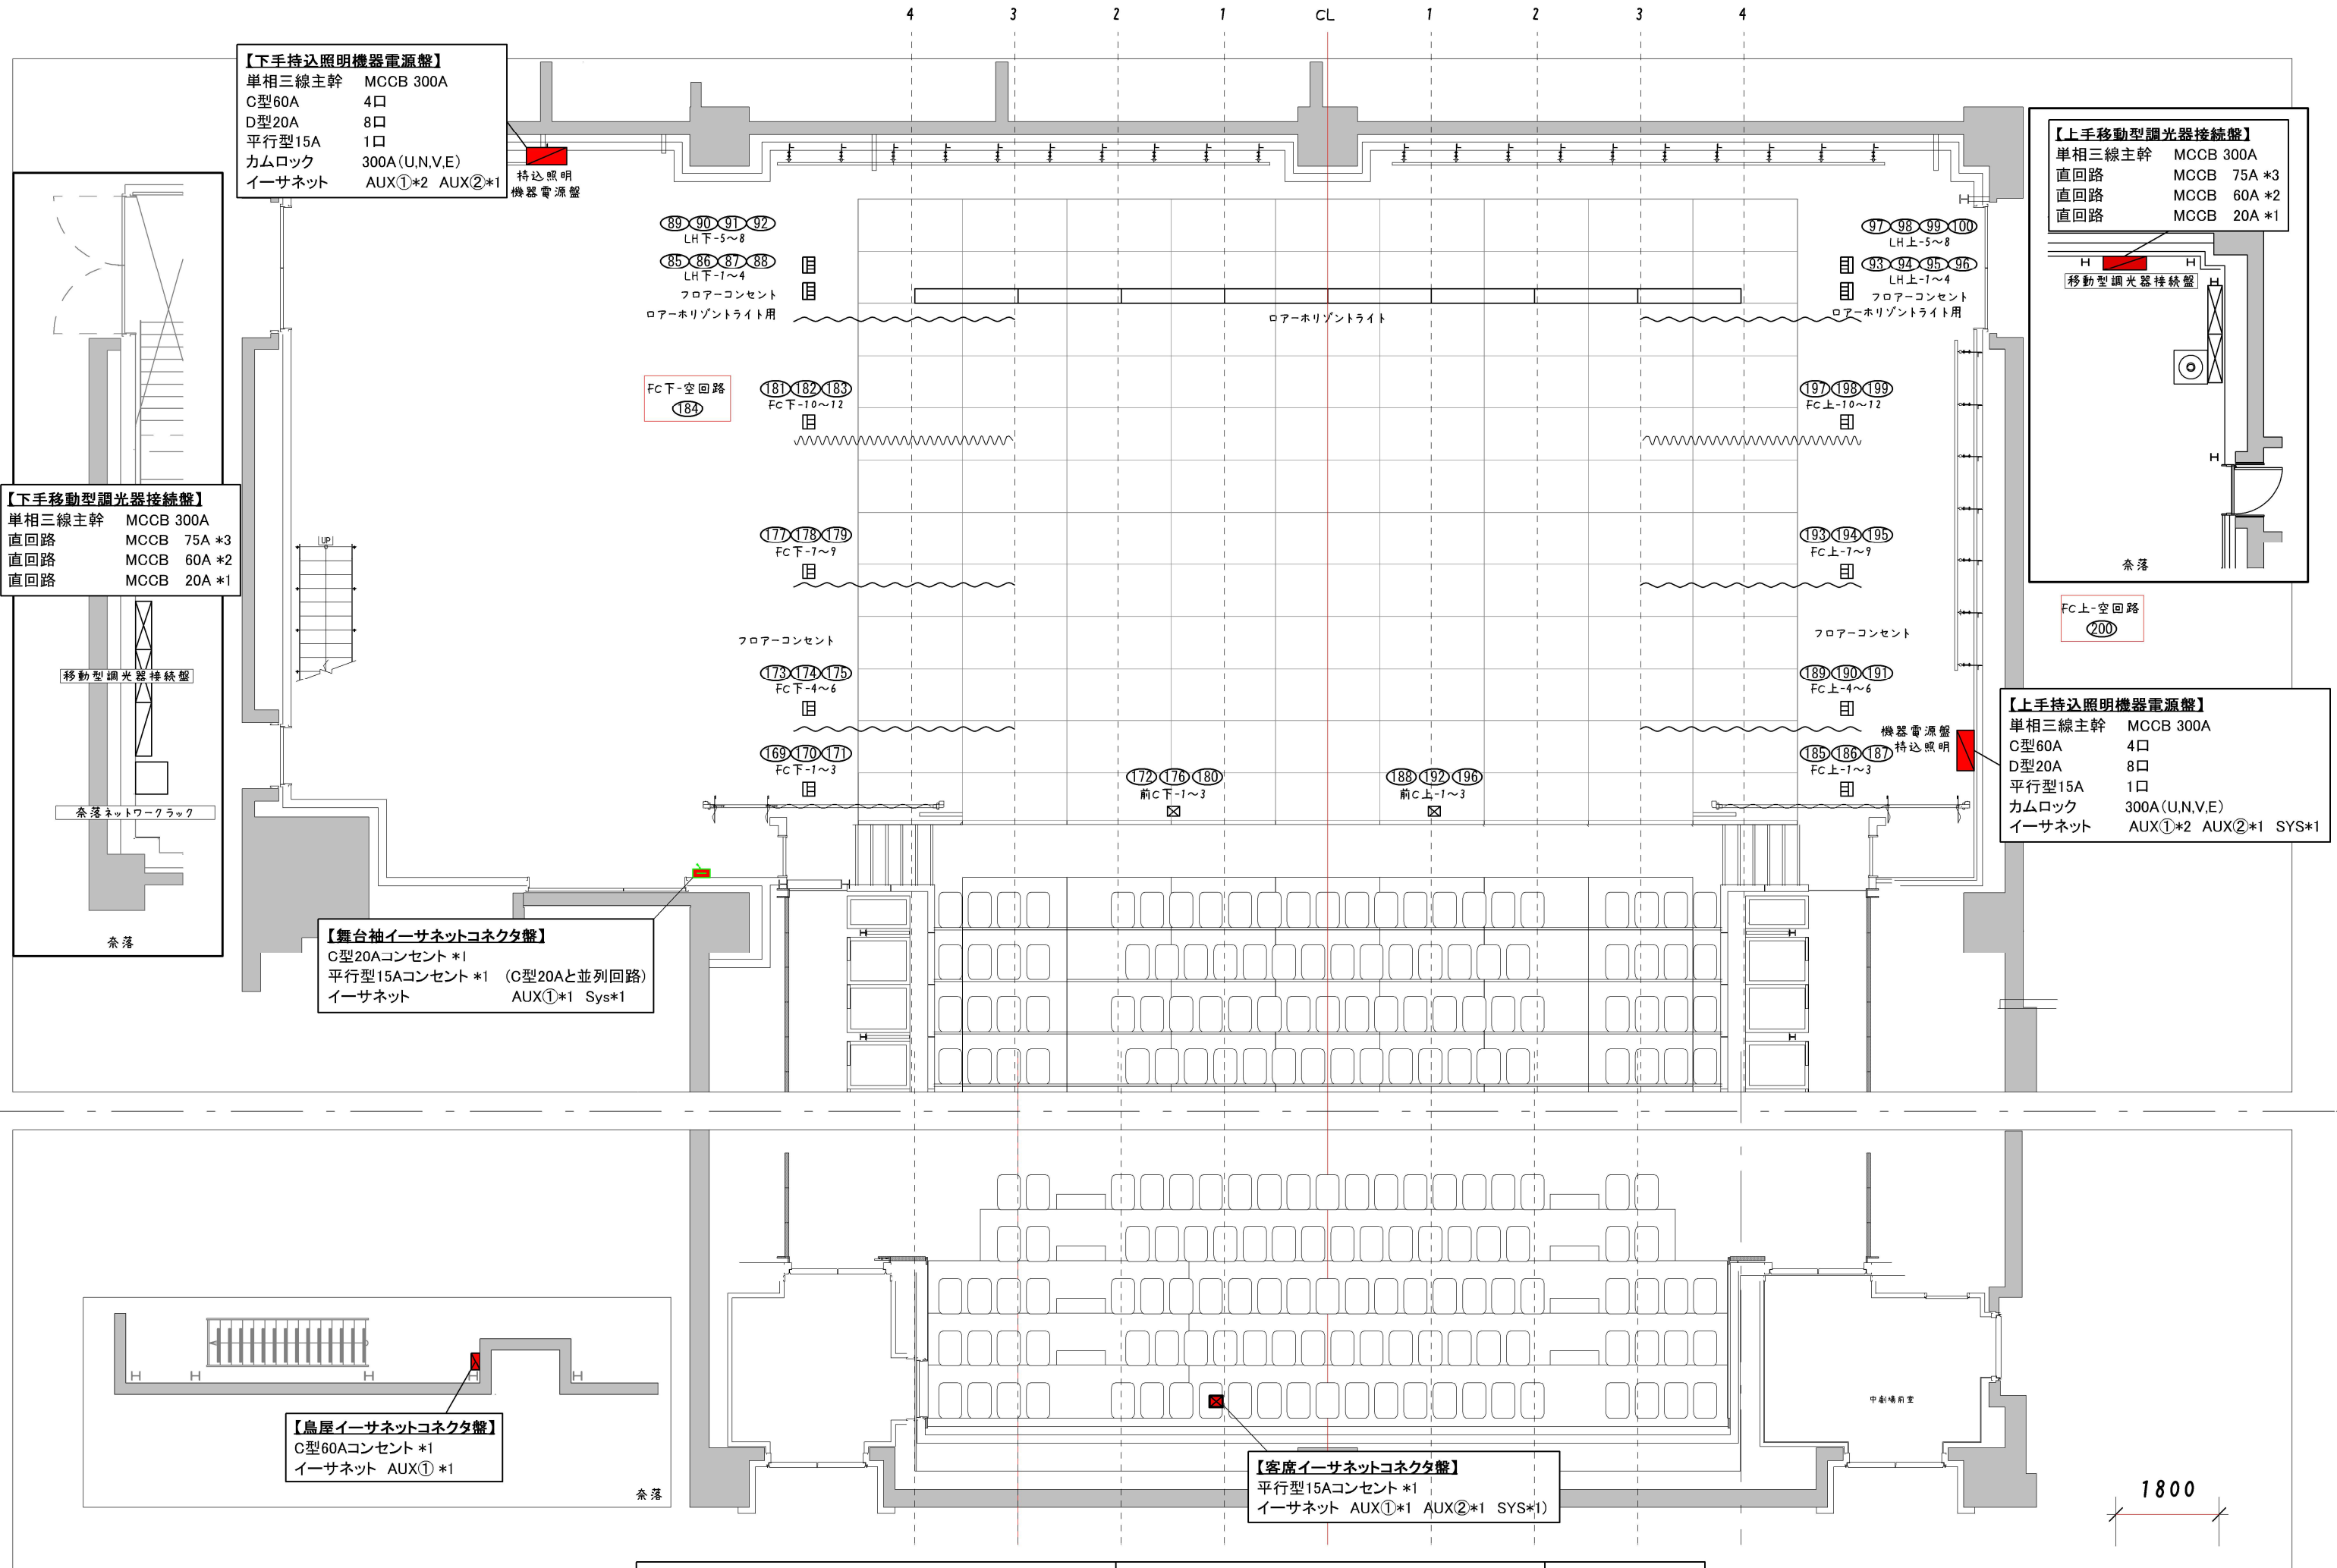

久留米シティプラザ

久留米座 舞台照明設備  
 舞台フロア・客席回路配置図

縮尺  
 1/100 (A3)

1800