


ブリッジ断面図

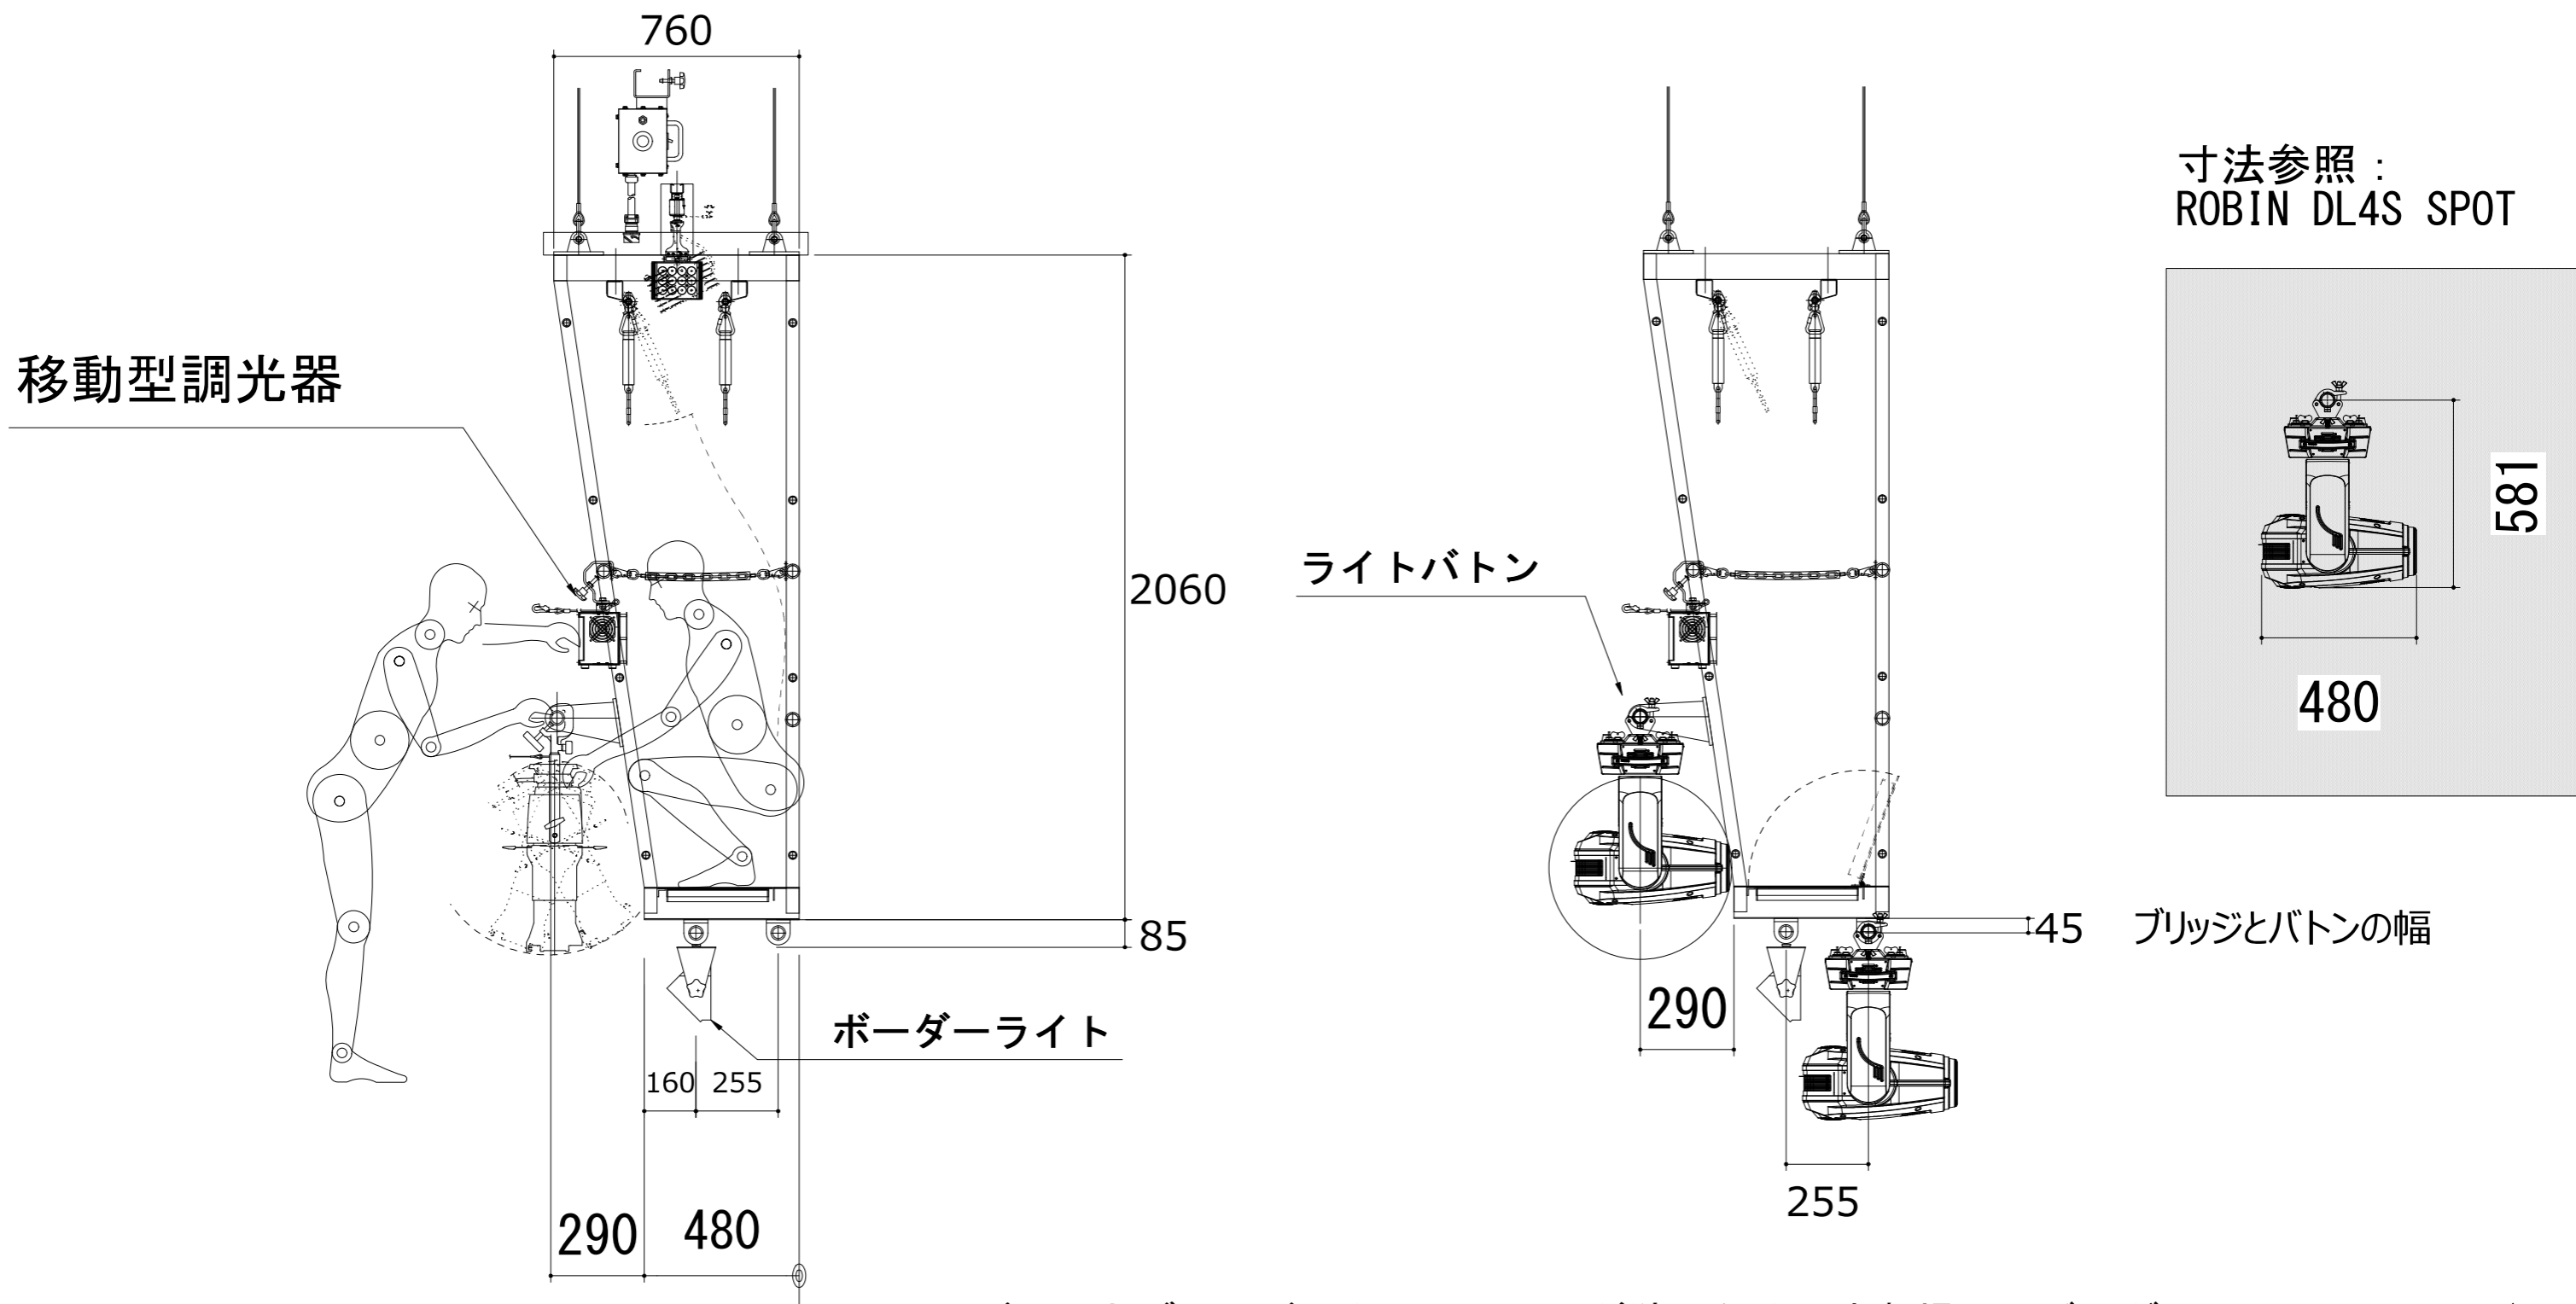

ライトボタンとブリッジはクリアランスが狭いため、本劇場ムービング（ROBIN DL4S SPOT）よりサイズの大きい物は、ブリッジに接触の恐れがあります。また常設ボーダーライトがあるため舞台上振りの明かりが出にくい状況になっています。

ブリッジ搭乗者数 2 名まで

舞台上側パイプへ吊る場合は常設ボーダーライトが近いため、灯体の大きさ・電源・信号のコネクタの向き次第でボーダーライトに接触する可能性があります。ブリッジ下部と舞台上側パイプのクリアランスもかなり狭いため、ハンガー形状によっては吊り込みが困難な場合もありますのでご注意ください。